## Huidige situatie

Schaal: 1 : 100

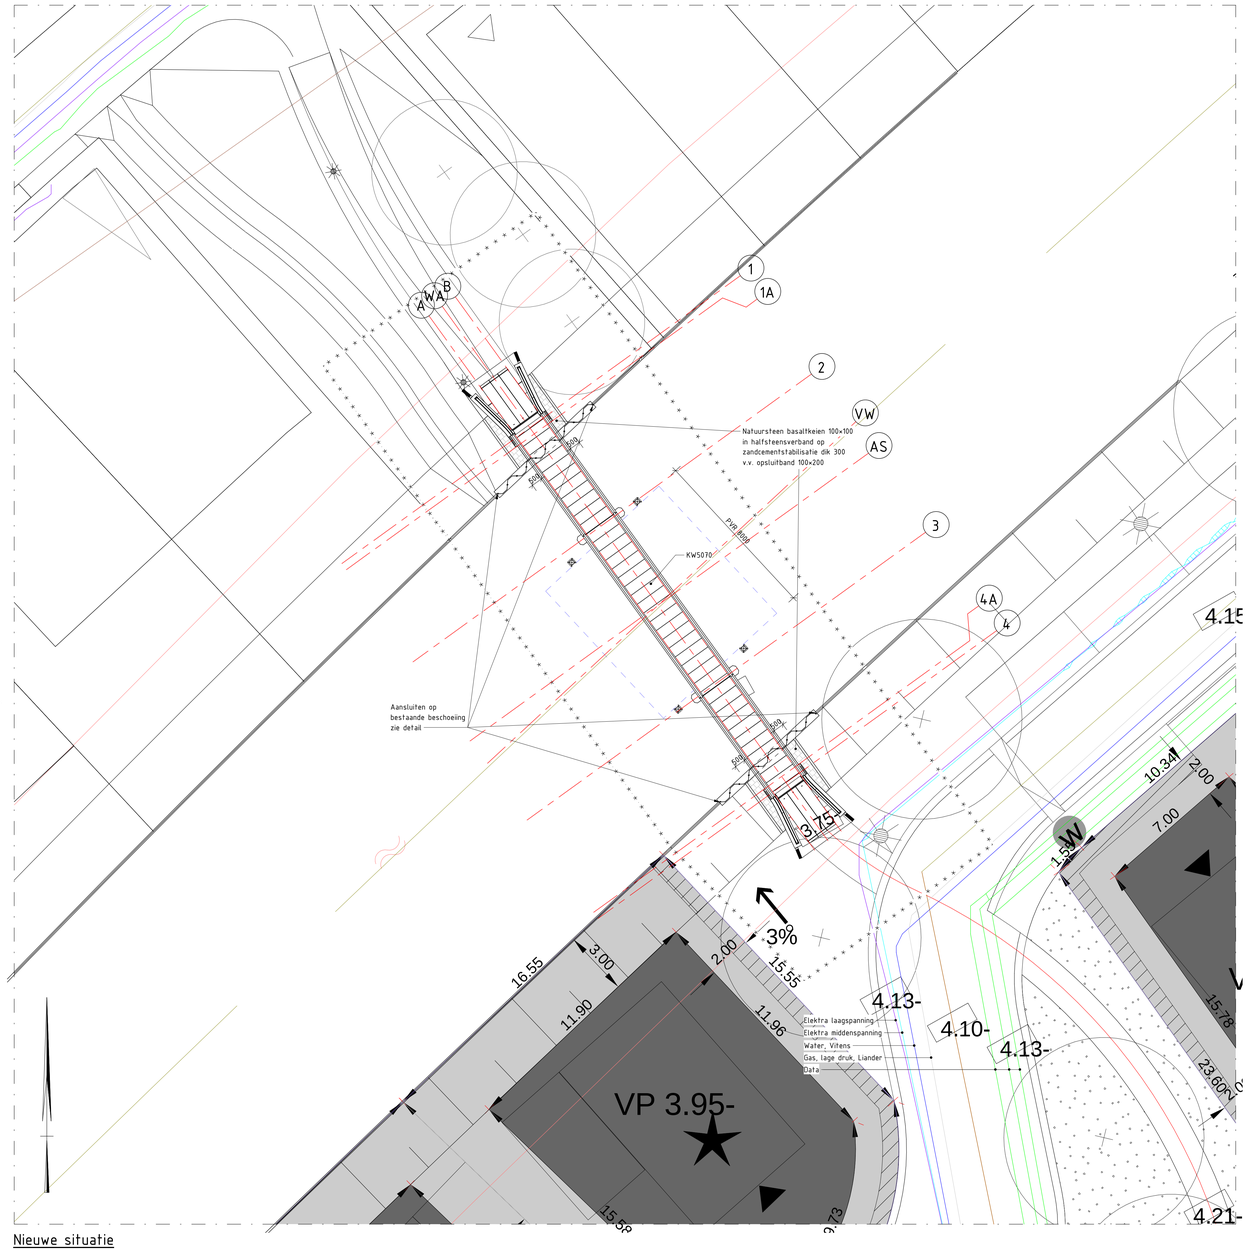


## Nieuwe situatie

Schaal: 1 : 100

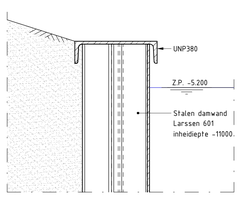


## Beschoeiing

Schaal: 1 : 10

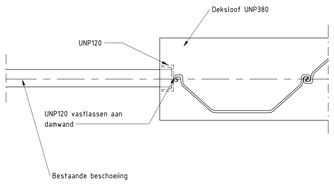


## Principe aansluiting op bestaande beschoeiing

Schaal: 1 : 10

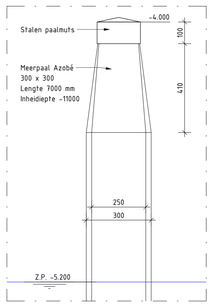


## Detail remmingpaal

Schaal: 1 : 10

— × — × — × — Werkgrens

## Opmerkingen:

- Maten in millimeters tenzij anders aangegeven
- Hoogtematen in meters t.o.v. N.A.P.
- Coordinaten in meters in RD-stelsel.
- Maatvoering hoeken in 360 gradenstelsel
- In het zicht zijnde betonranden afwerken met vellingkanten 28x28
- Gewapend beton in zicht, kleur antraciet
- Betonkwaliteit: C30/37 (tenzij anders aangegeven)
- Staalkwaliteit: S235 (tenzij anders aangegeven)
- Lassen minimaal a=4
- Assen:
  - WA = Weg As
  - VW = VaarWeg
  - AS = Constructie as
- Talud in het werk te bepalen en metselwerk min. 0,5 m onder maaiveld aanbrengen
- Exacte locatie remmingpalen in overleg met directie bepalen

Gemeente Almere
postbus 200
1300 AE Almere
tel. 14 036

**STADSRUIMTE**

Projectmanagement & Contractvoorbereiding

Project: Kunstwerk KW5070 (Plankenbrug)
Nobelhorst te Almere

Onderdeel: Situatie

| | | | |
|---|---|---|---|
| Tekenaar: M. Vonk | Besteksnummer: GON-50-21-064-K01C | Fase: Bestek | Schaal: Zie tek. |
| Projectmanager: C.R.J. van Gelder | Documentnr: 5021064K01C | Formaat: A0 | Bladnummer: C-3-7001 |
| Status: DEFINITIEF | Datum: 05-11-2020 | Wijziging: 08-04-2021 | Aantal bladen: 3 |

Bestandsnaam: