
Voor uitvoering: 30-7-2019.12.54

zie deelplattegrond vak 1: OCC_UO_BWK_TEK_106.1

zie deelplattegrond vak 2: OCC_UO_BWK_TEK_106.2

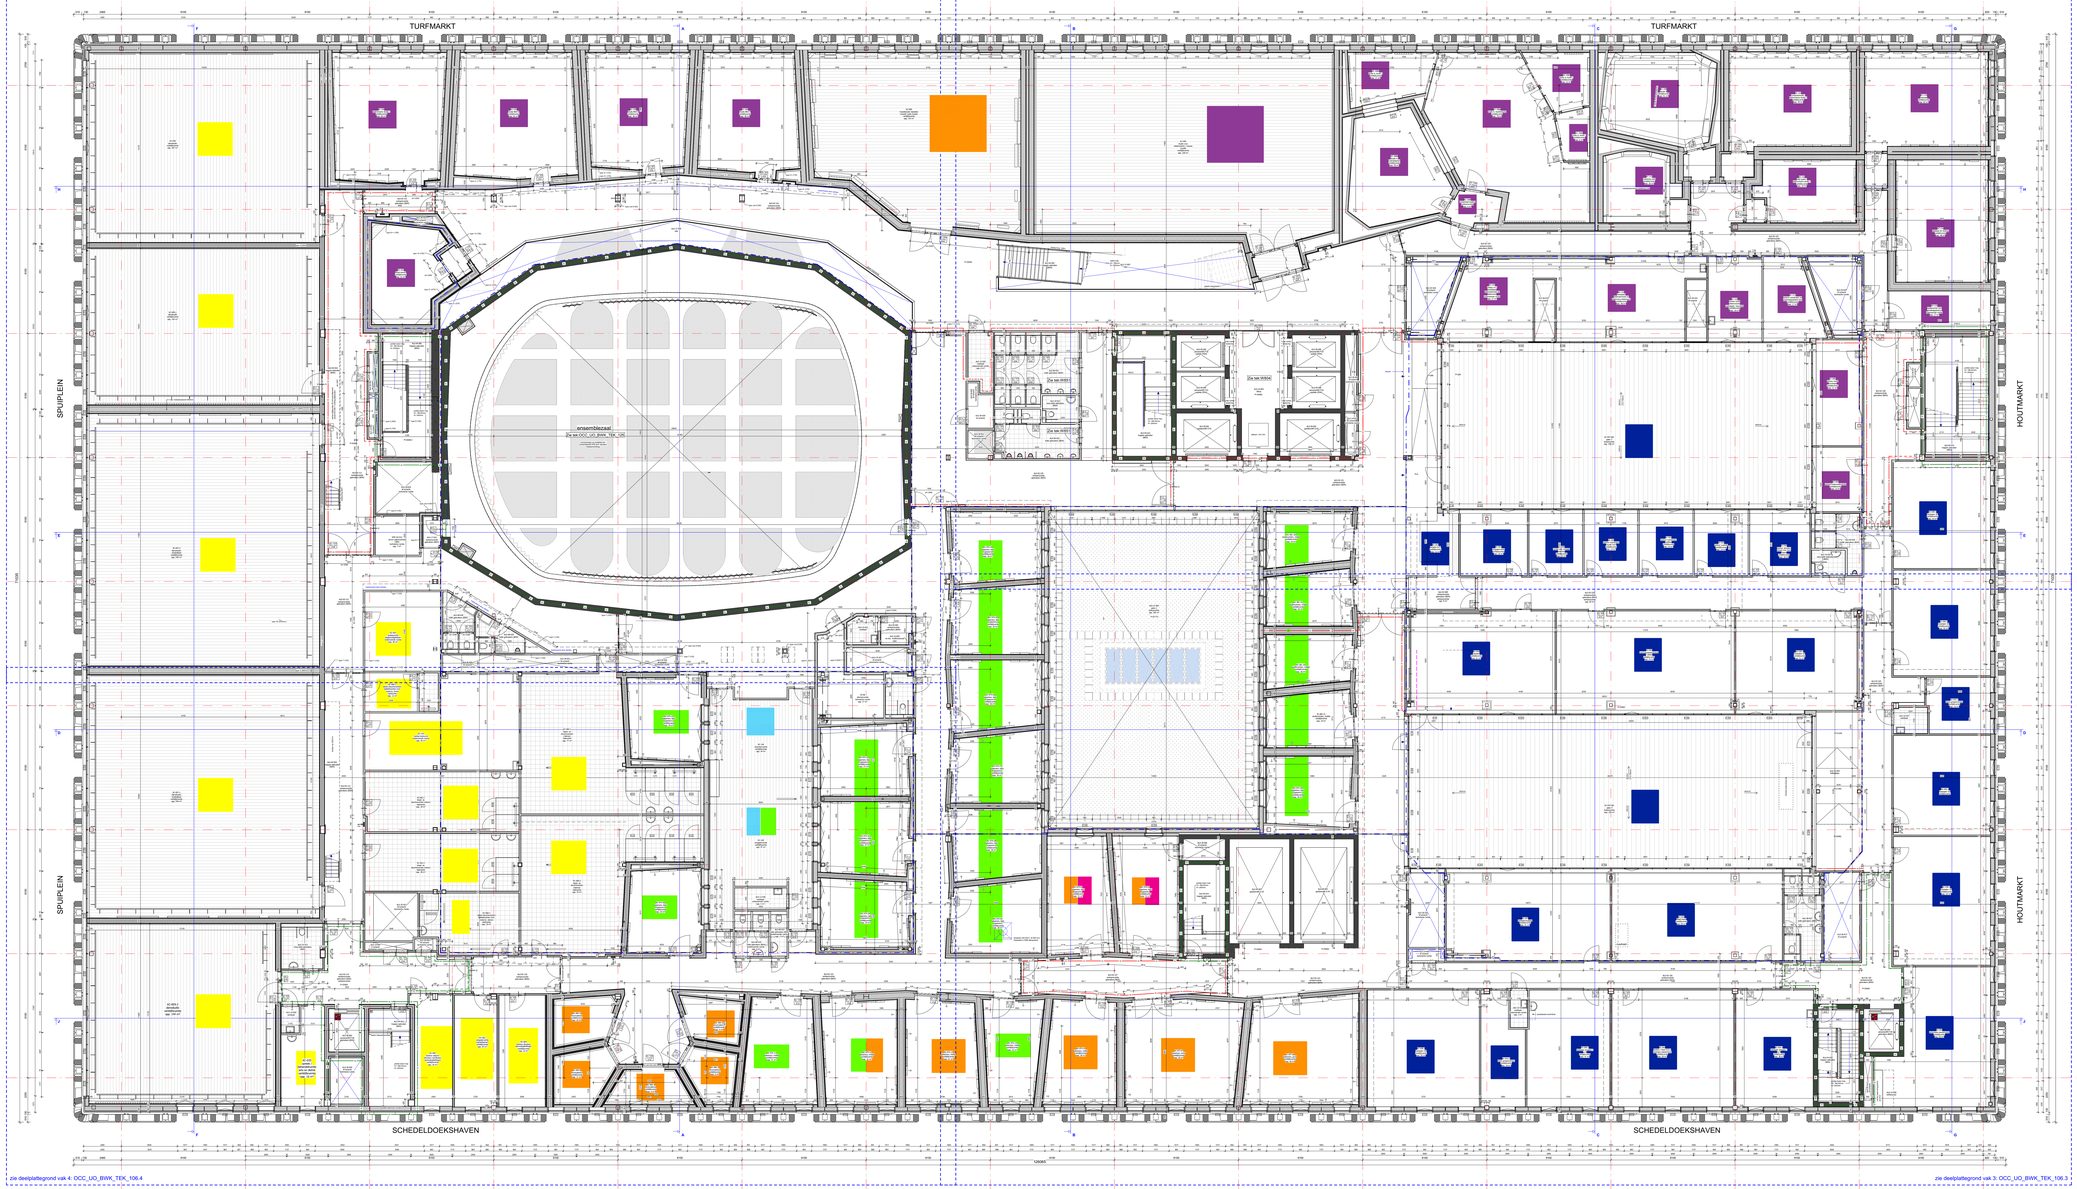

zie deelplattegrond vak 4: OCC_UO_BWK_TEK_106.4

zie deelplattegrond vak 3: OCC_UO_BWK_TEK_106.3

RENVOOI: SYMBOLEN / AFKORTINGEN

RENVOOI: BRANDWEERENDE VOORZIENINGEN

RENVOOI: MATERIALEN

vak 1 vak 2 vak 4 vak 3

Status: DEFINITIEF

Fase: UO

Onderwijs- en Cultuurcomplex Spuikwartier Den Haag

Plattegrond 6e verdieping Totaal

SCHEMA

Schaal: 1:100

Datum: 30-07-2019

Tekenaar: Author

Gecontroleerd: Author

Bestandsnaam: OCC_UO_BWK_TEK_106

VOOR UITVOERING

ARCHITECTENBUREAU CADANZ

Tek. nummer: 106