


- |                           |                                       |
|---------------------------|---------------------------------------|
| K1 keuken functies (K)    | K13 warme uitgifte                    |
| K1 administratie          | K14 warme keuken                      |
| K2 pauze ruimte personeel | K15 koude keuken                      |
| K3 koelcel                | K16 dagmagazijn                       |
| K4 vriescel               | K17 wandkoeling                       |
| K5 magazijn disposables   | K18 koffie vergader service           |
| K6 embalgage              | K19 afwaskeuken                       |
| K7 container/ruimte GFT   | K20 afvaltuil vuilseries              |
| K8 magazijn zeep          | K21 kassa's (2)                       |
| K9 magazijn DWK           | K22 keukens publieksgebied            |
| K10 kleedruimte heren     | K23 opslag vuil series publieksgebied |
| K11 kleedruimte dames     | K24 uitgifte publieksgebied           |
| K12 free food gebied      | K25 keukens catering Witte Paleis     |

-  **bestaand monument**  
 **bestaand constructie**  
 **nieuw**
- 

- 

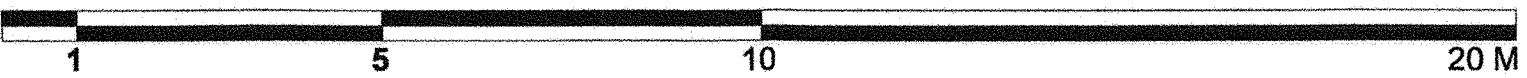

|   |                               |       |       |    |      |            |   |   |   |   |   |   |
|---|-------------------------------|-------|-------|----|------|------------|---|---|---|---|---|---|
| PROJECT   | Raad van State fase 2/ Paleis |       |       |    |      |            |   |   |   |   |   |   |
| OPDRACHTG.   | Rijksgebouwendienst           |       |       |    |      |            |   |   |   |   |   |   |
| ONDERWERP   | bestaande toestand laag -1    |       |       |    |      |            |   |   |   |   |   |   |
| <div style="display: flex; justify-content: space-between;"> <span>ST5020</span> <span>BA.01</span> </div>     |                               |       |       |    |      |            |   |   |   |   |   |   |
| SCH. 1/100   | GET.                          | JR/SD | JA/MA | AD | DATE | 20-09-2006 | B | - | D | - | F | - |
| BESTAND:   | MERK-RV22 DO2006              |       |       |    | AD   | 01-10-2006 | B | - | E | - | G | - |
| <b>MERK X GIROD</b>                                                                                            |                               |       |       |    |      |            |   |   |   |   |   |   |
| BV ARCHITECTEN IN BNA, GEBRUIKSTRAAT 1 1015 HA AETERDAAM T 005.5200021 F 005.520129 E ARCHITECTENBUREAU GIROD. |                               |       |       |    |      |            |   |   |   |   |   |   |