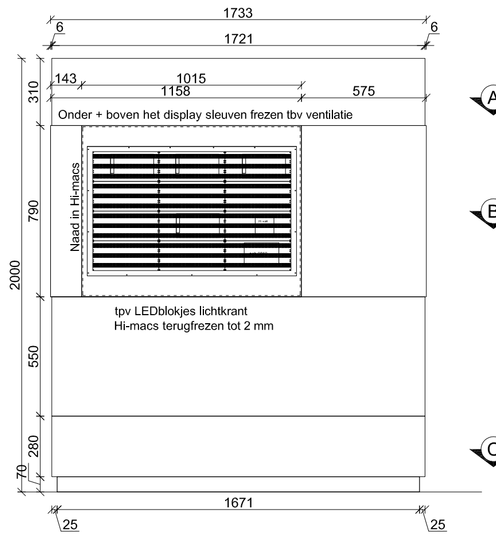

Linker zijaanzicht

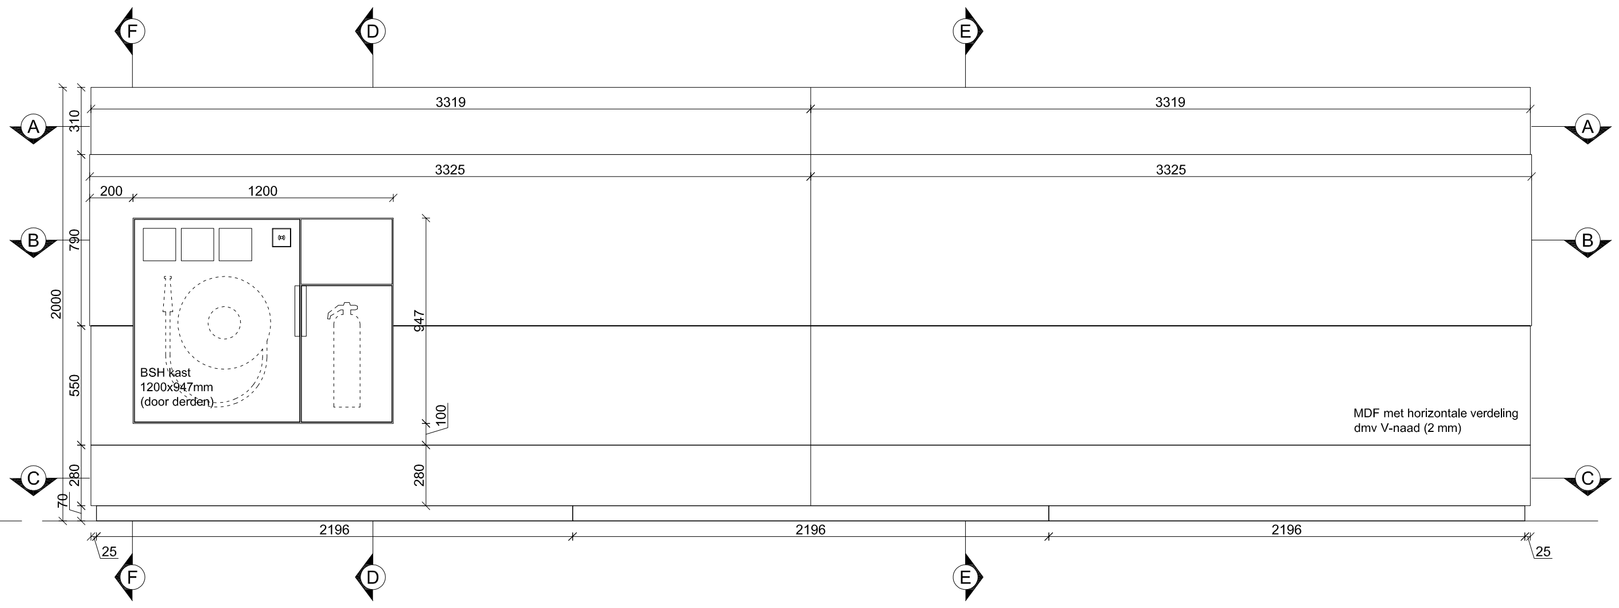

Vooraanzicht

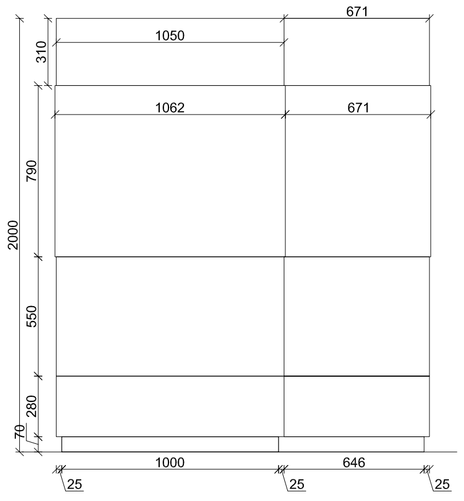

Rechter zijaanzicht

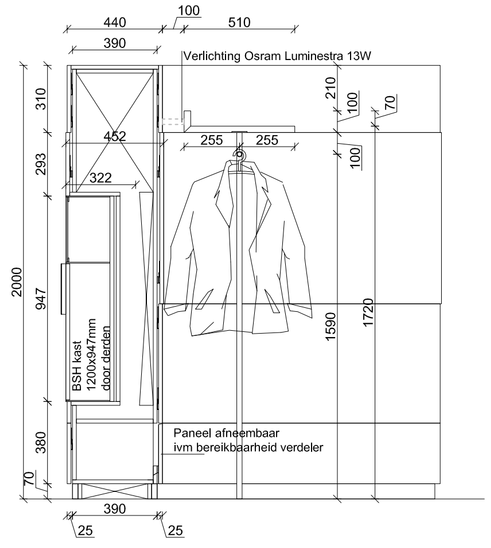

Doorsnede D-D

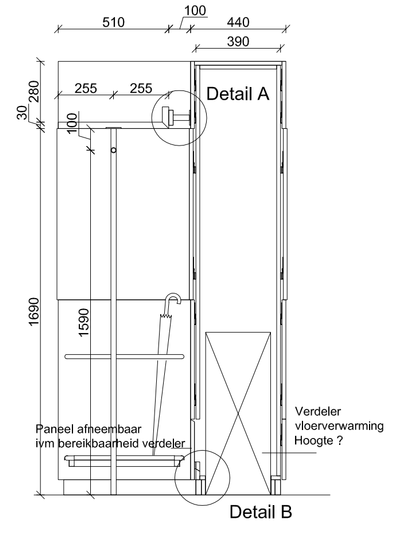

Doorsnede E-E

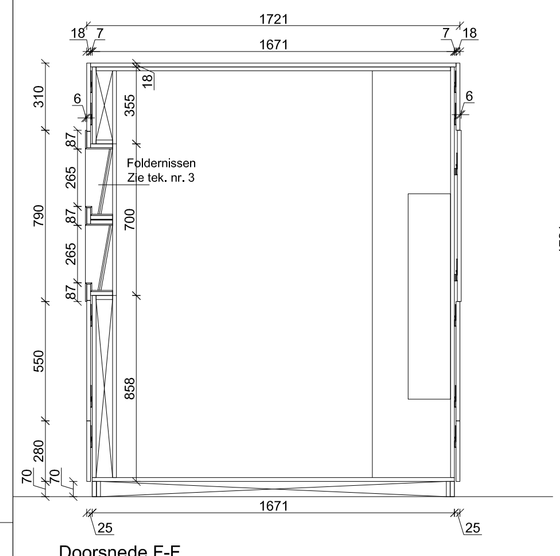

Doorsnede F-F

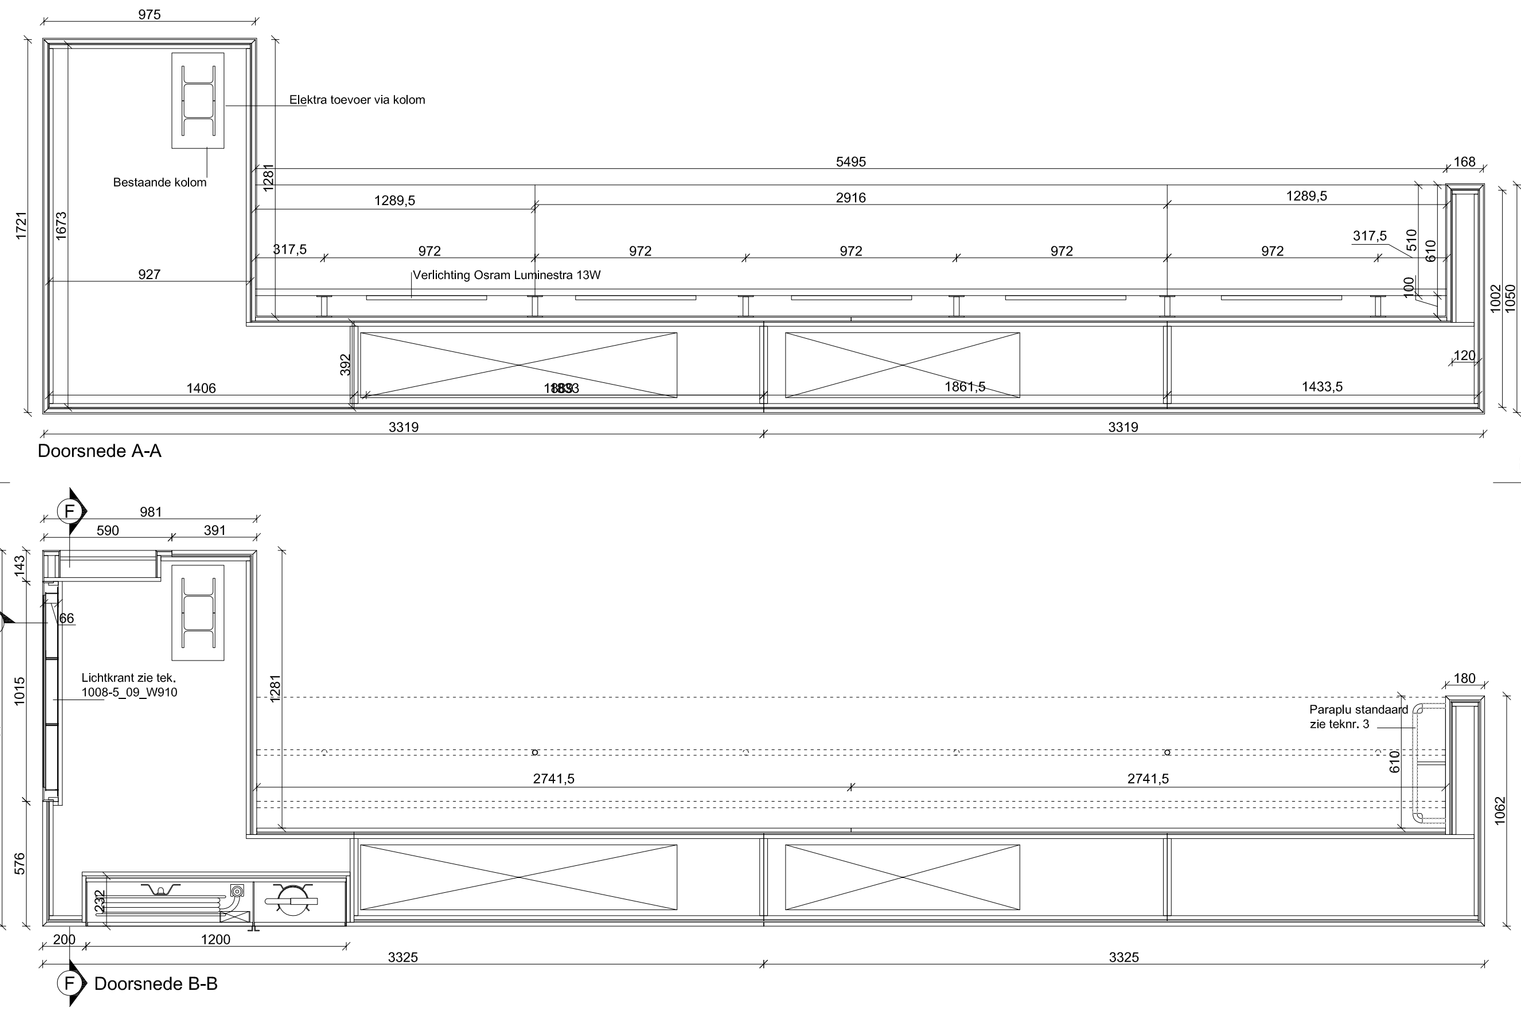

Doorsnede A-A

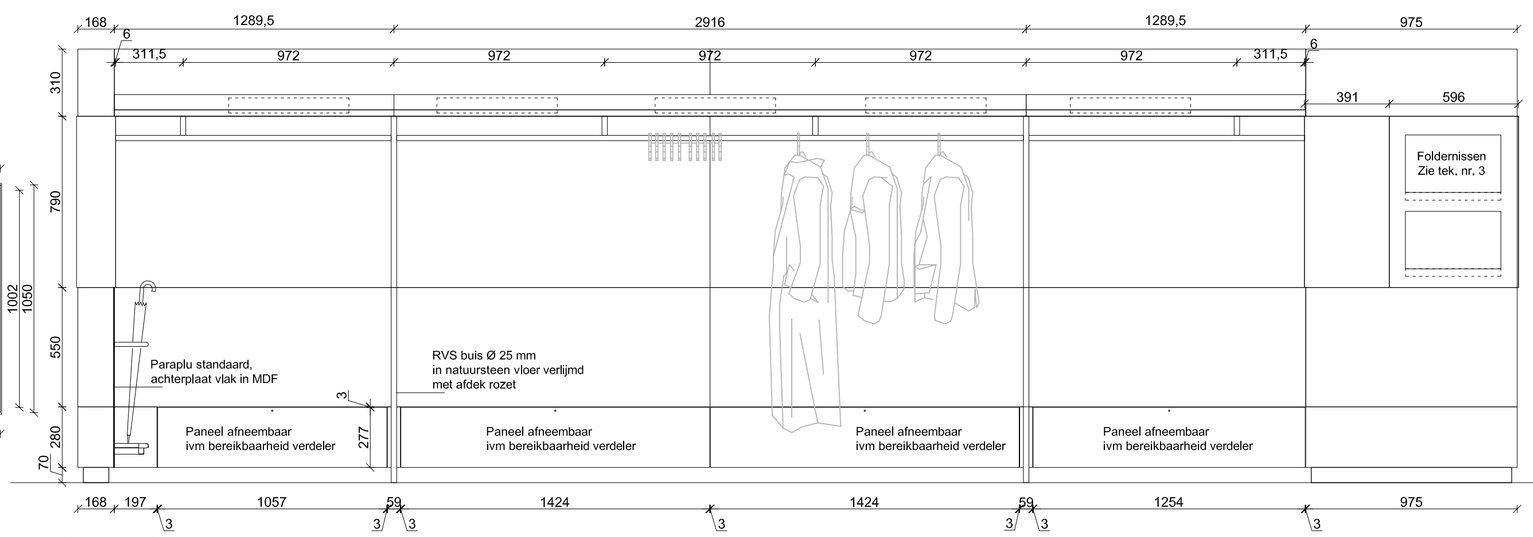

Achteraanzicht

Doorsnede B-B

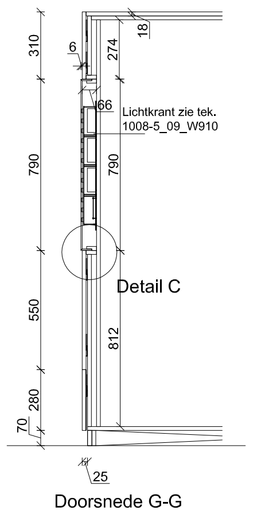

Doorsnede G-G

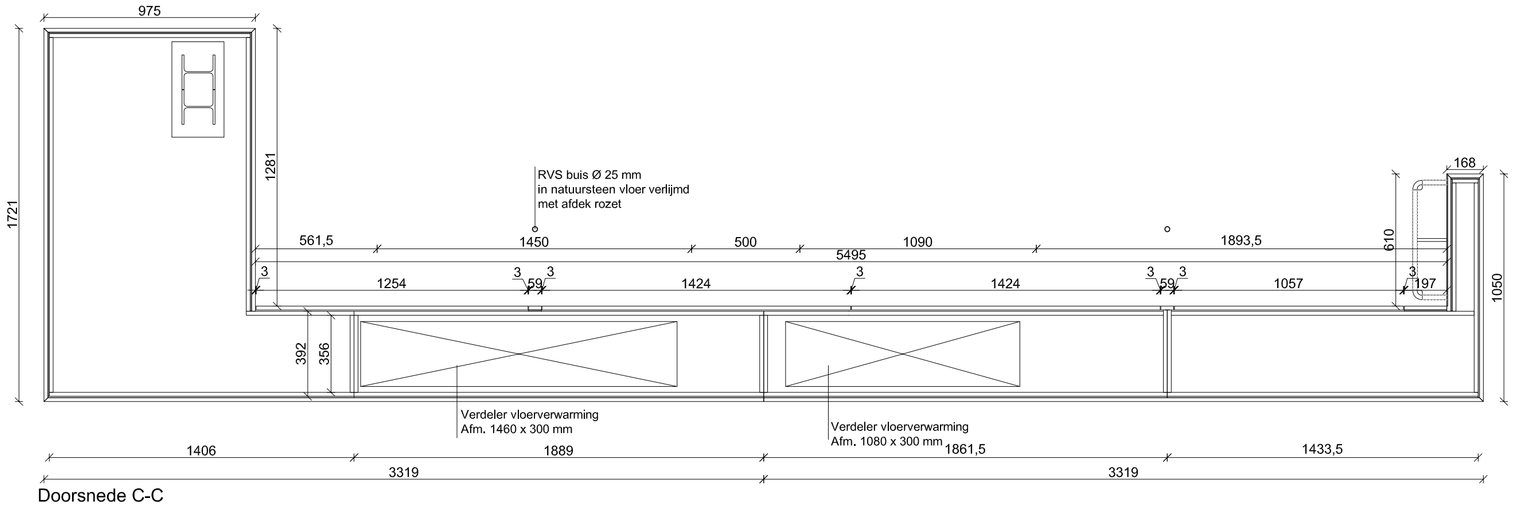

Doorsnede C-C

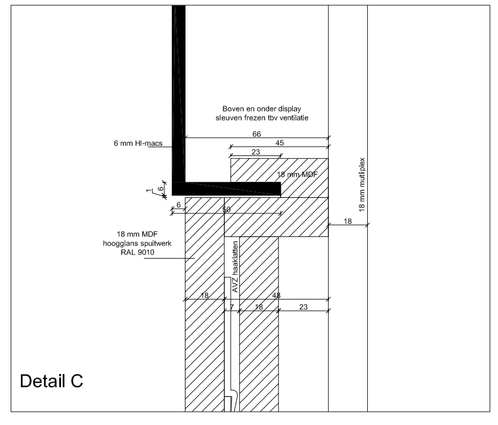

Detail C

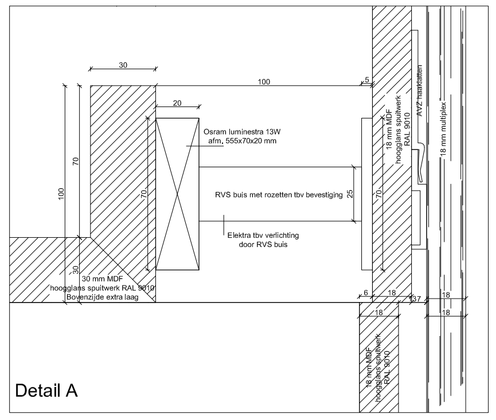

Detail A

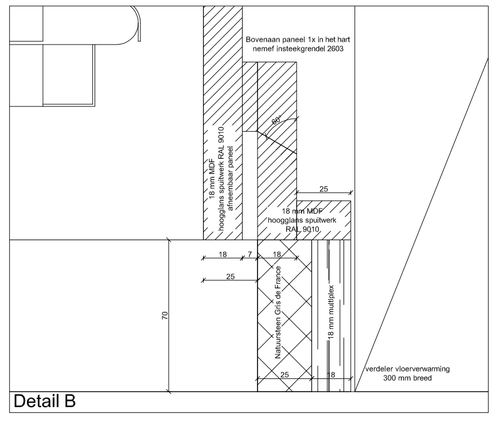

Detail B

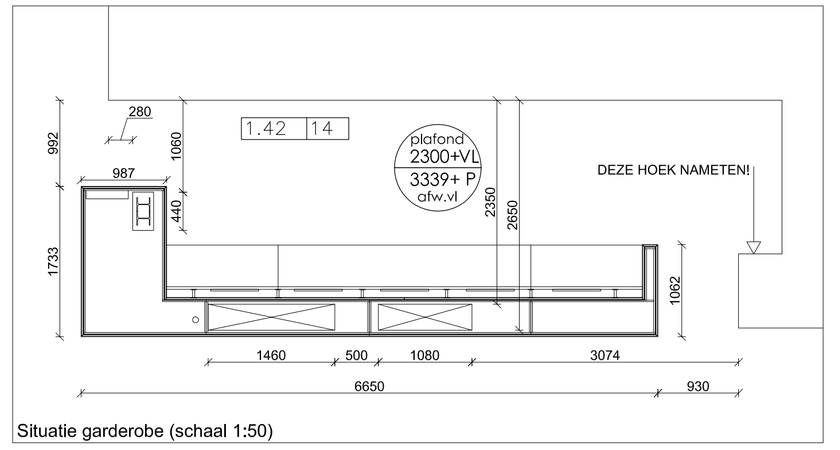

Situatie garderobe (schaal 1:50)

Renvool

Garderobe - zittingszalen

- Inwendig:	18 mm multiplex
- Uitwendig:	18 mm MDF, hooglans spuitwerk kleur RAL 9010 ophanging met AVZ haaklatten
- Plint:	Multiplex beplakt met natuursteen, Gris de France (20 mm + 5 mm verlijming)
- Scharnieren:	Grass 120° draaibaar
- Garderobestang:	RVS Ø 25 mm, mat geborsteld
- Hoedenplank:	30 mm MDF, hooglans spuitwerk kleur RAL 9010
- Verlichting:	Osram Luminestra 13W Aansluiting door installateur Elektra via RVS buis
- Info scherm:	Ledkrant zie tek. 1008-5_09 6 m Hi-macs, kleur S201
- Folderkast:	zie tekening nummer 3
- Paraplustandaard:	zie tekening nummer 3
- BSH kast:	levering door derden

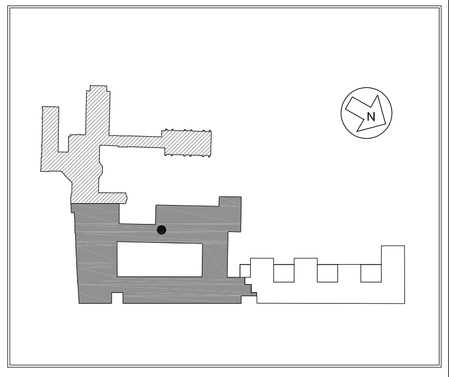

SMEULDERS INTERIEURGROEP
REVISIE
01-04-2011

SMEULDERS INTERIEURGROEP

COLLSE HEIDE 2 5674 VM NUENEN T. 040-2831817 F. 040-2833045 I. WWW.SMEULDERS-G.NL E. INFO@SMEULDERS-G.NL MATEN DIENEN IN HET WERK GECONTROLEERD TE WORDEN MATEN IN MM

Project:	Raad van State fase 3 meubilair	**Ref. Nr.:**	07	**Projectnr.:**	1008-5
Opdr.gever:	Breijer Bouw	**Datum:**	-		
Onderdeel:	Garderobe zittingszalen Parkstraat - laag 1	**Getekend:**	MN	**Tek.nr.:**	W911
		Schaal:	1:50/1:20/1:2		
Formaat:	A1	**Wijz. A:**	-	**Blad:**	1-3