




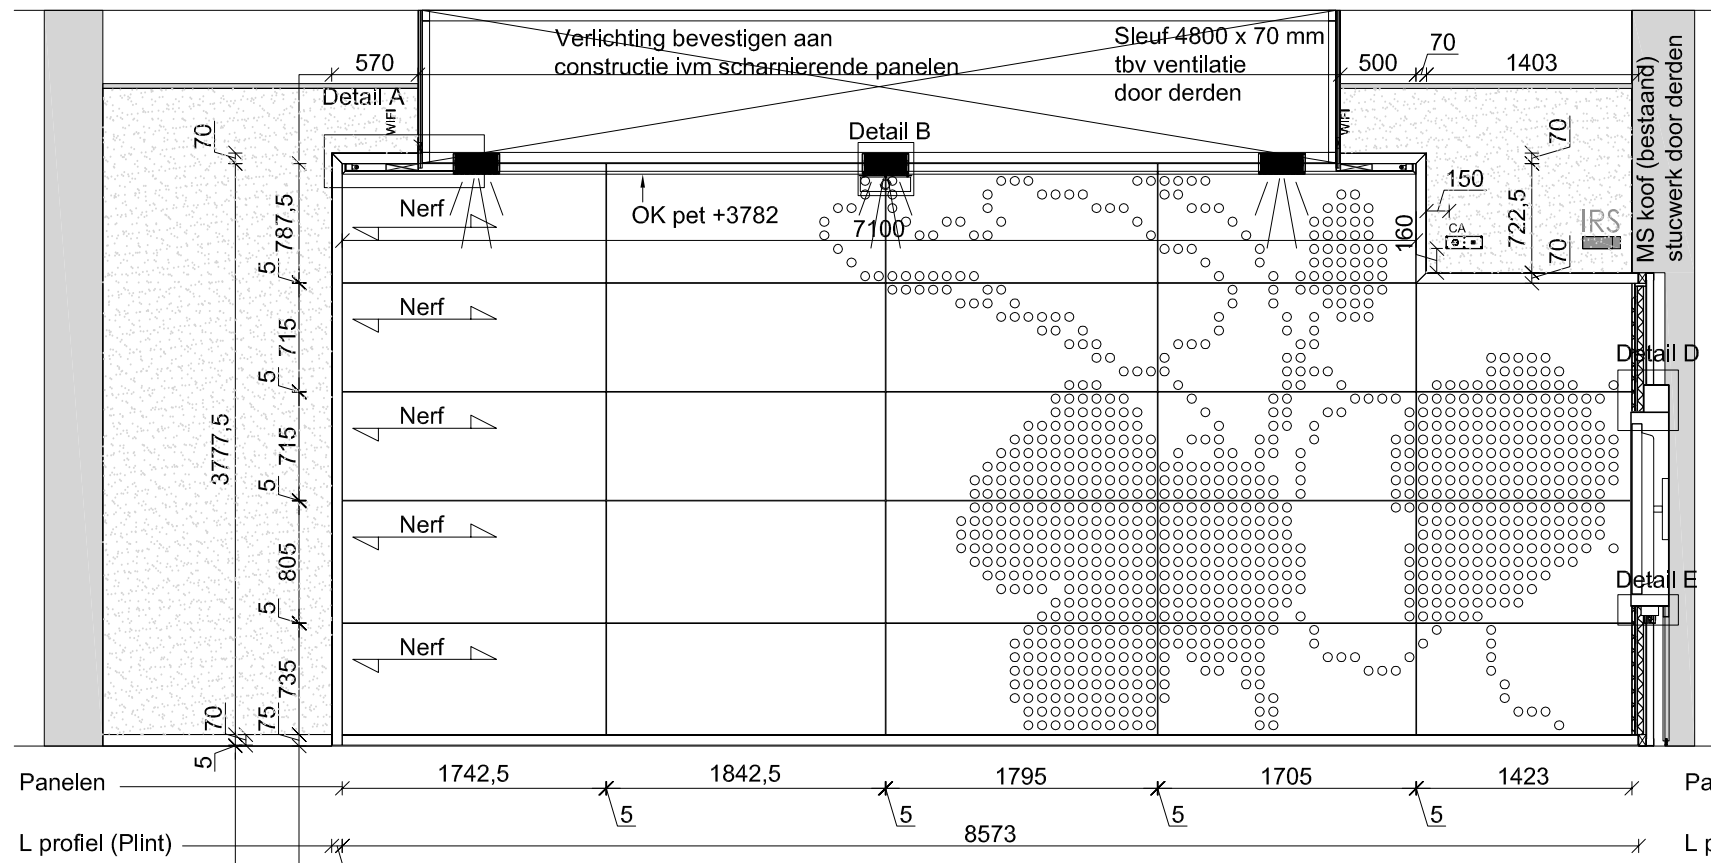


Aanzicht 1-1

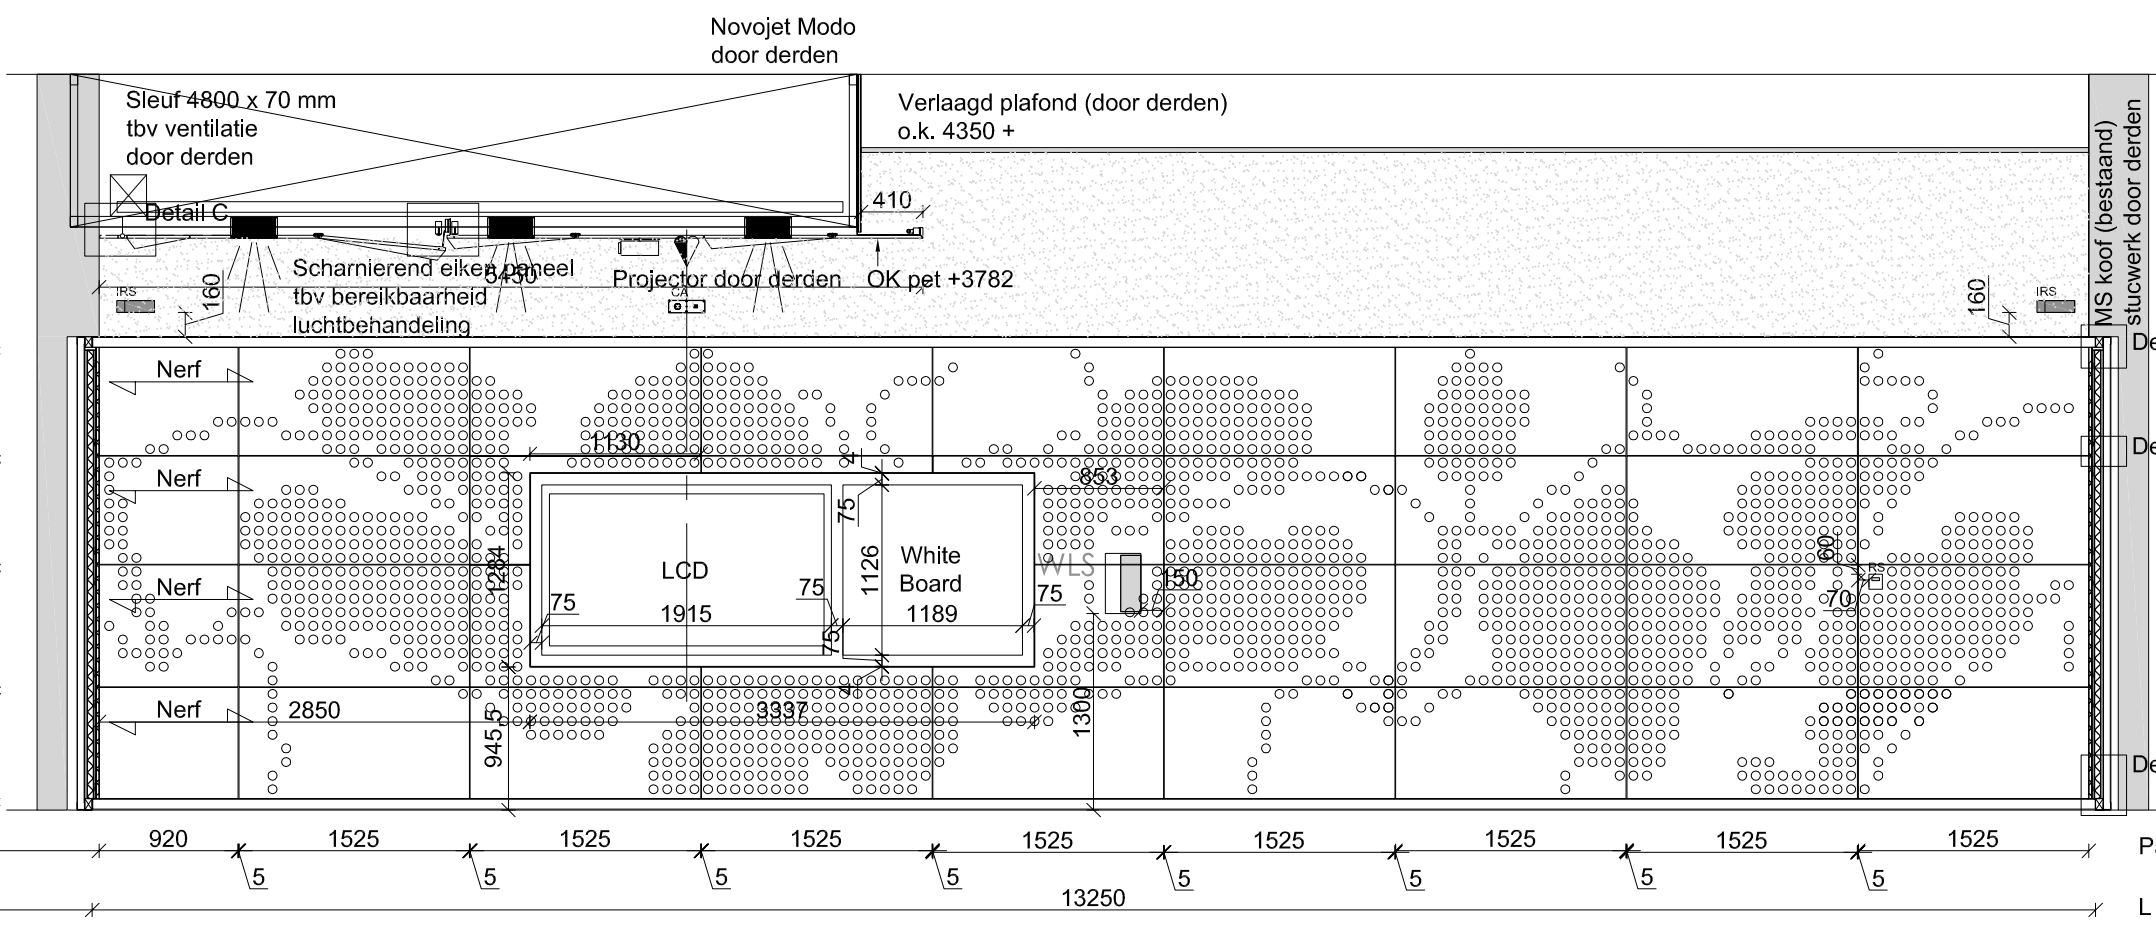


Aanzicht 2-2

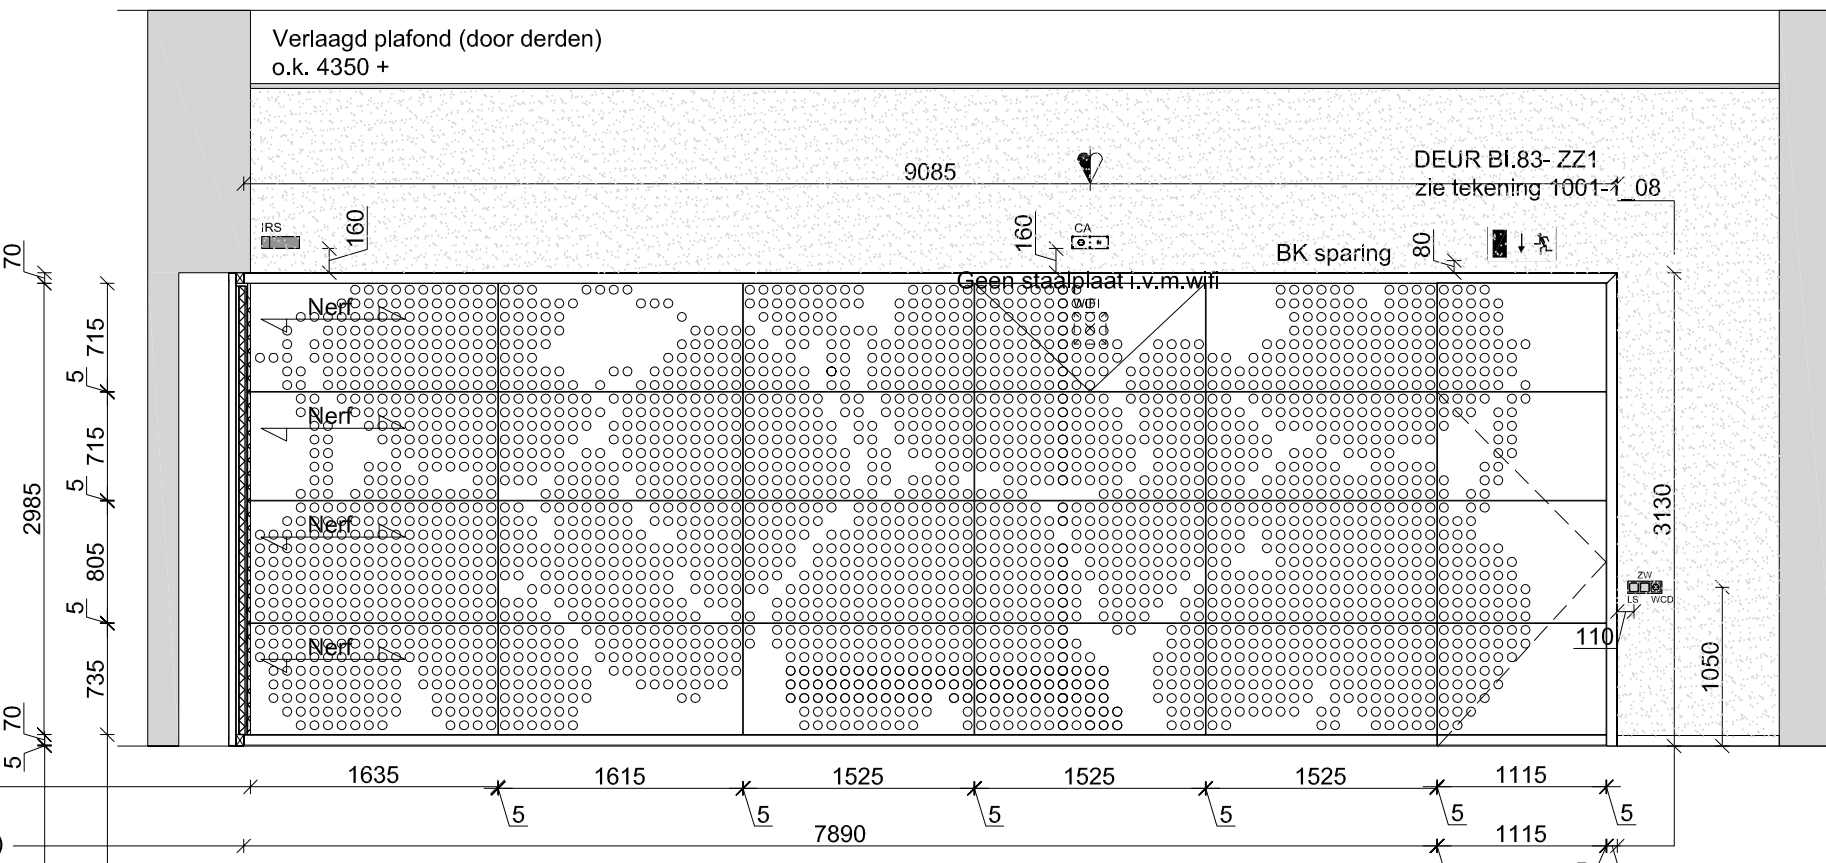




Aanzicht 3-3

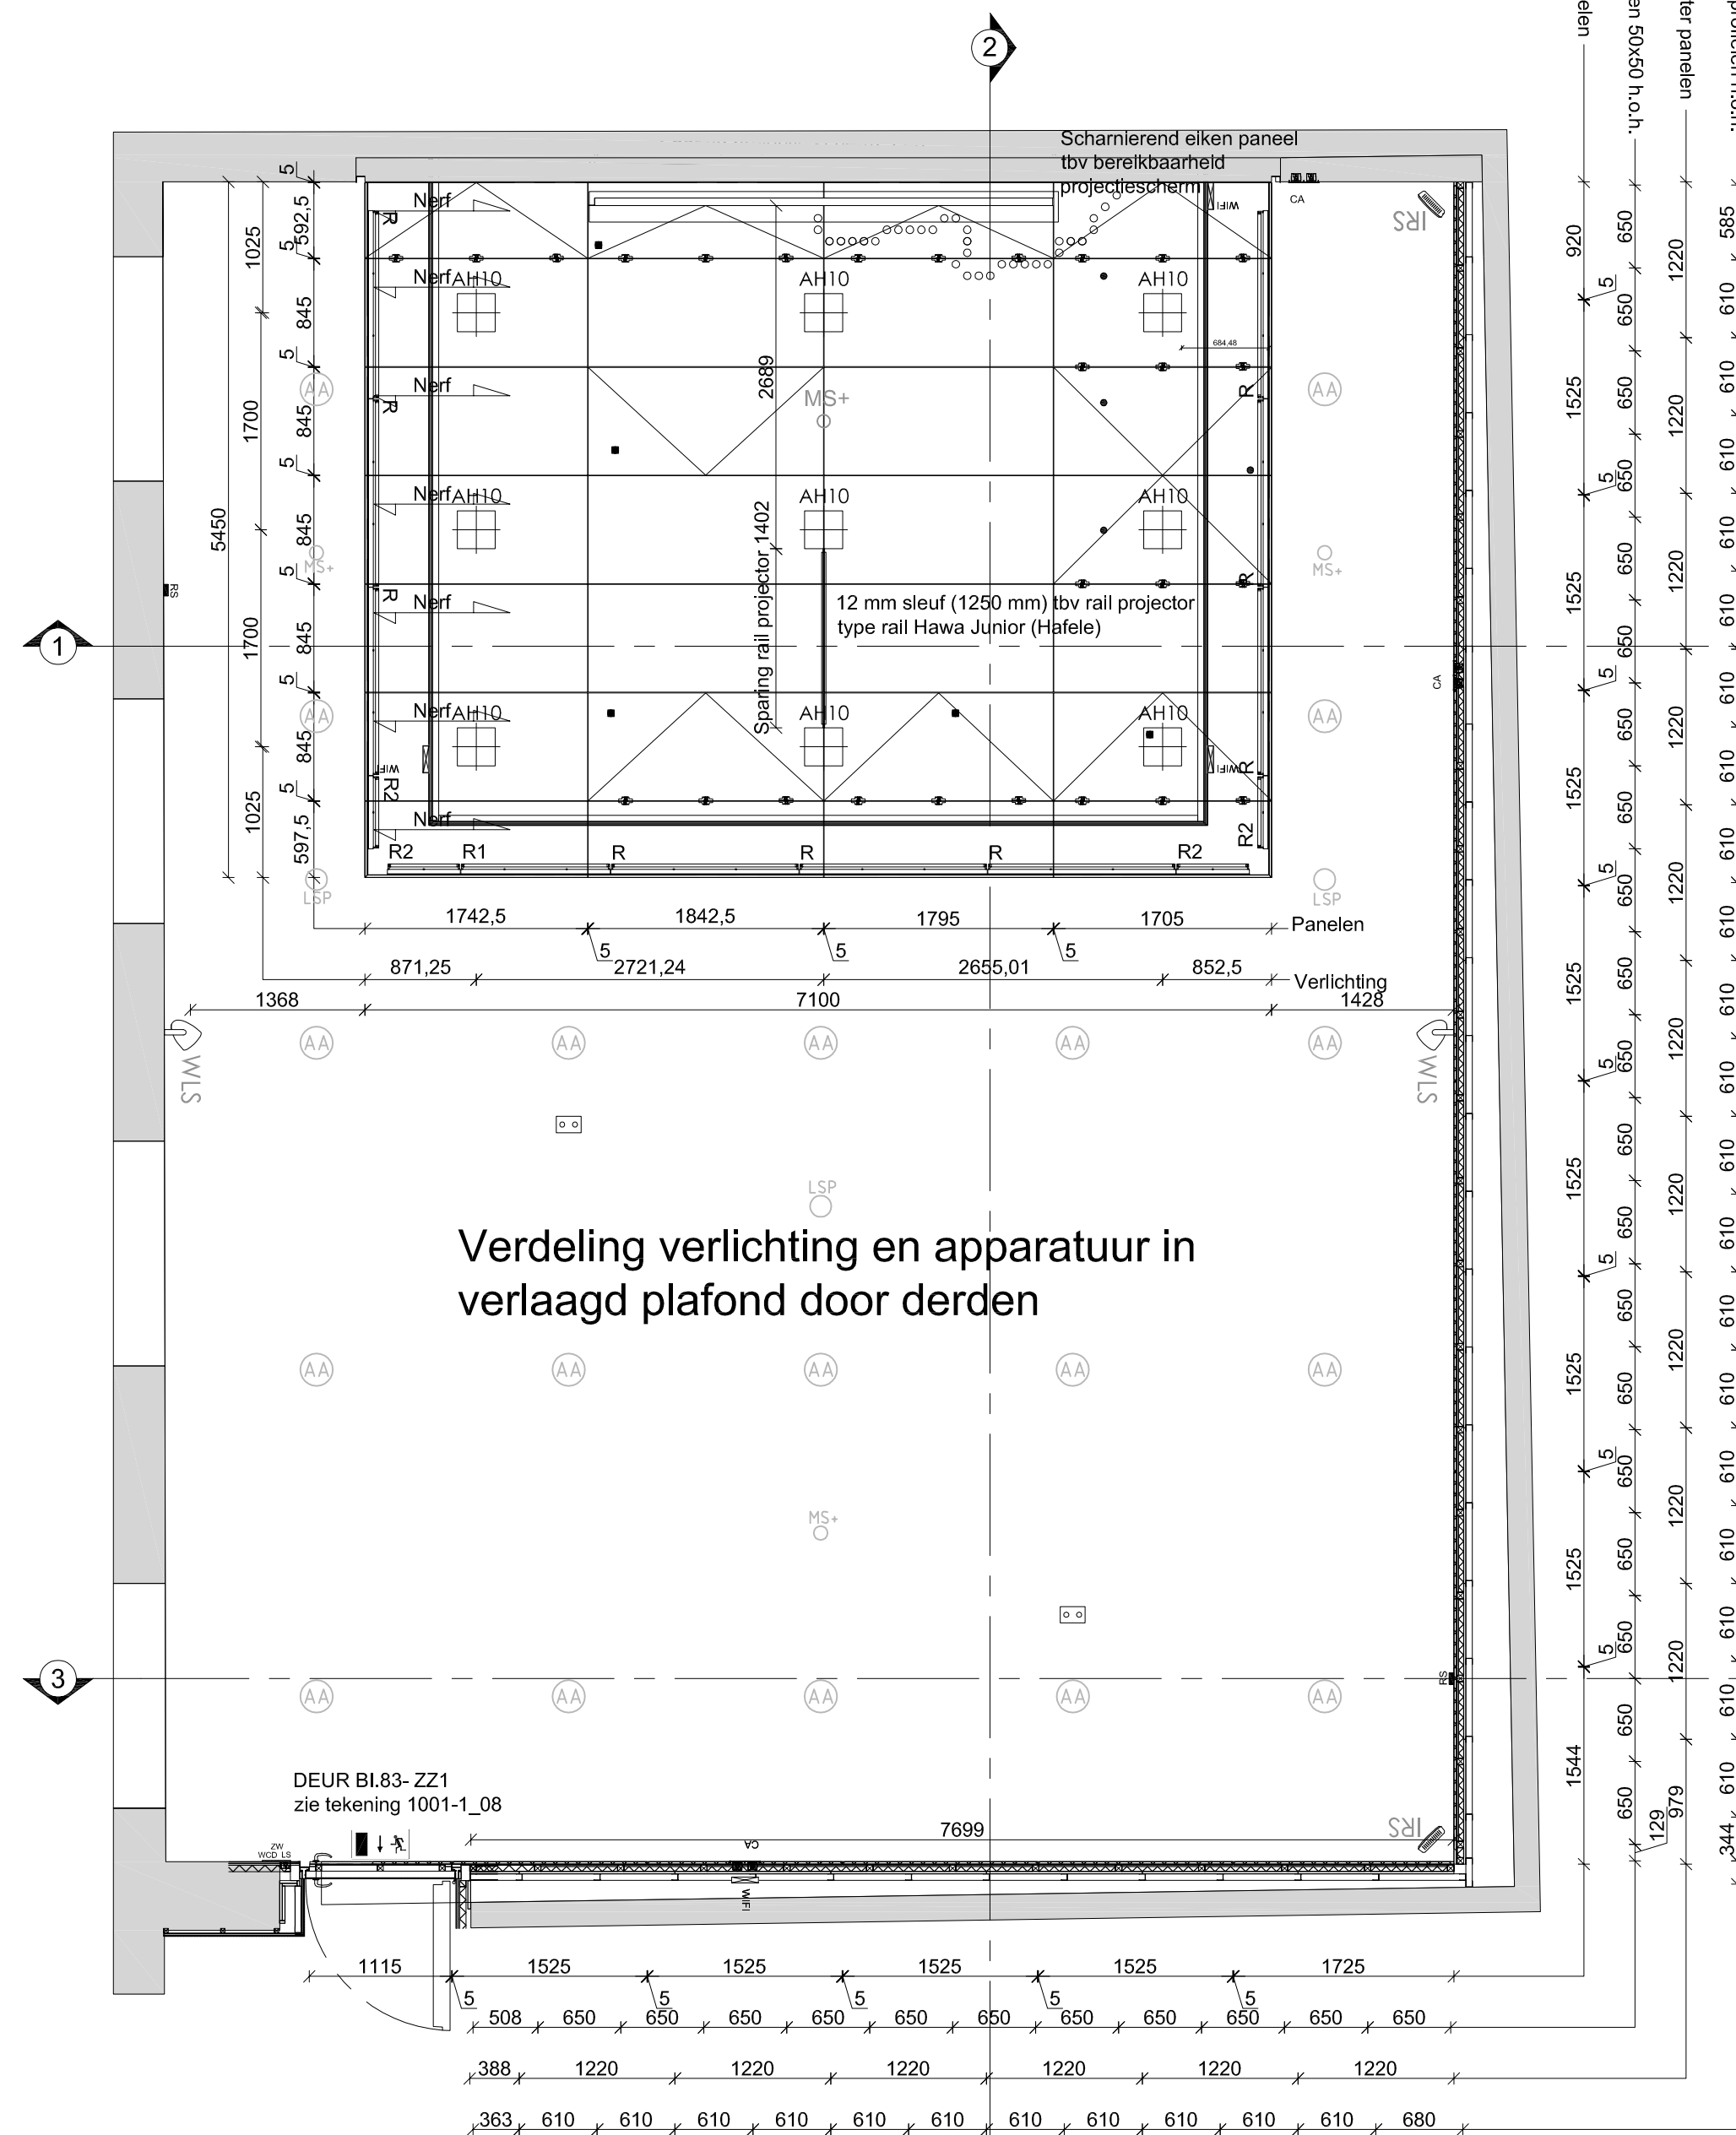

Plattegrond A-A + Pet

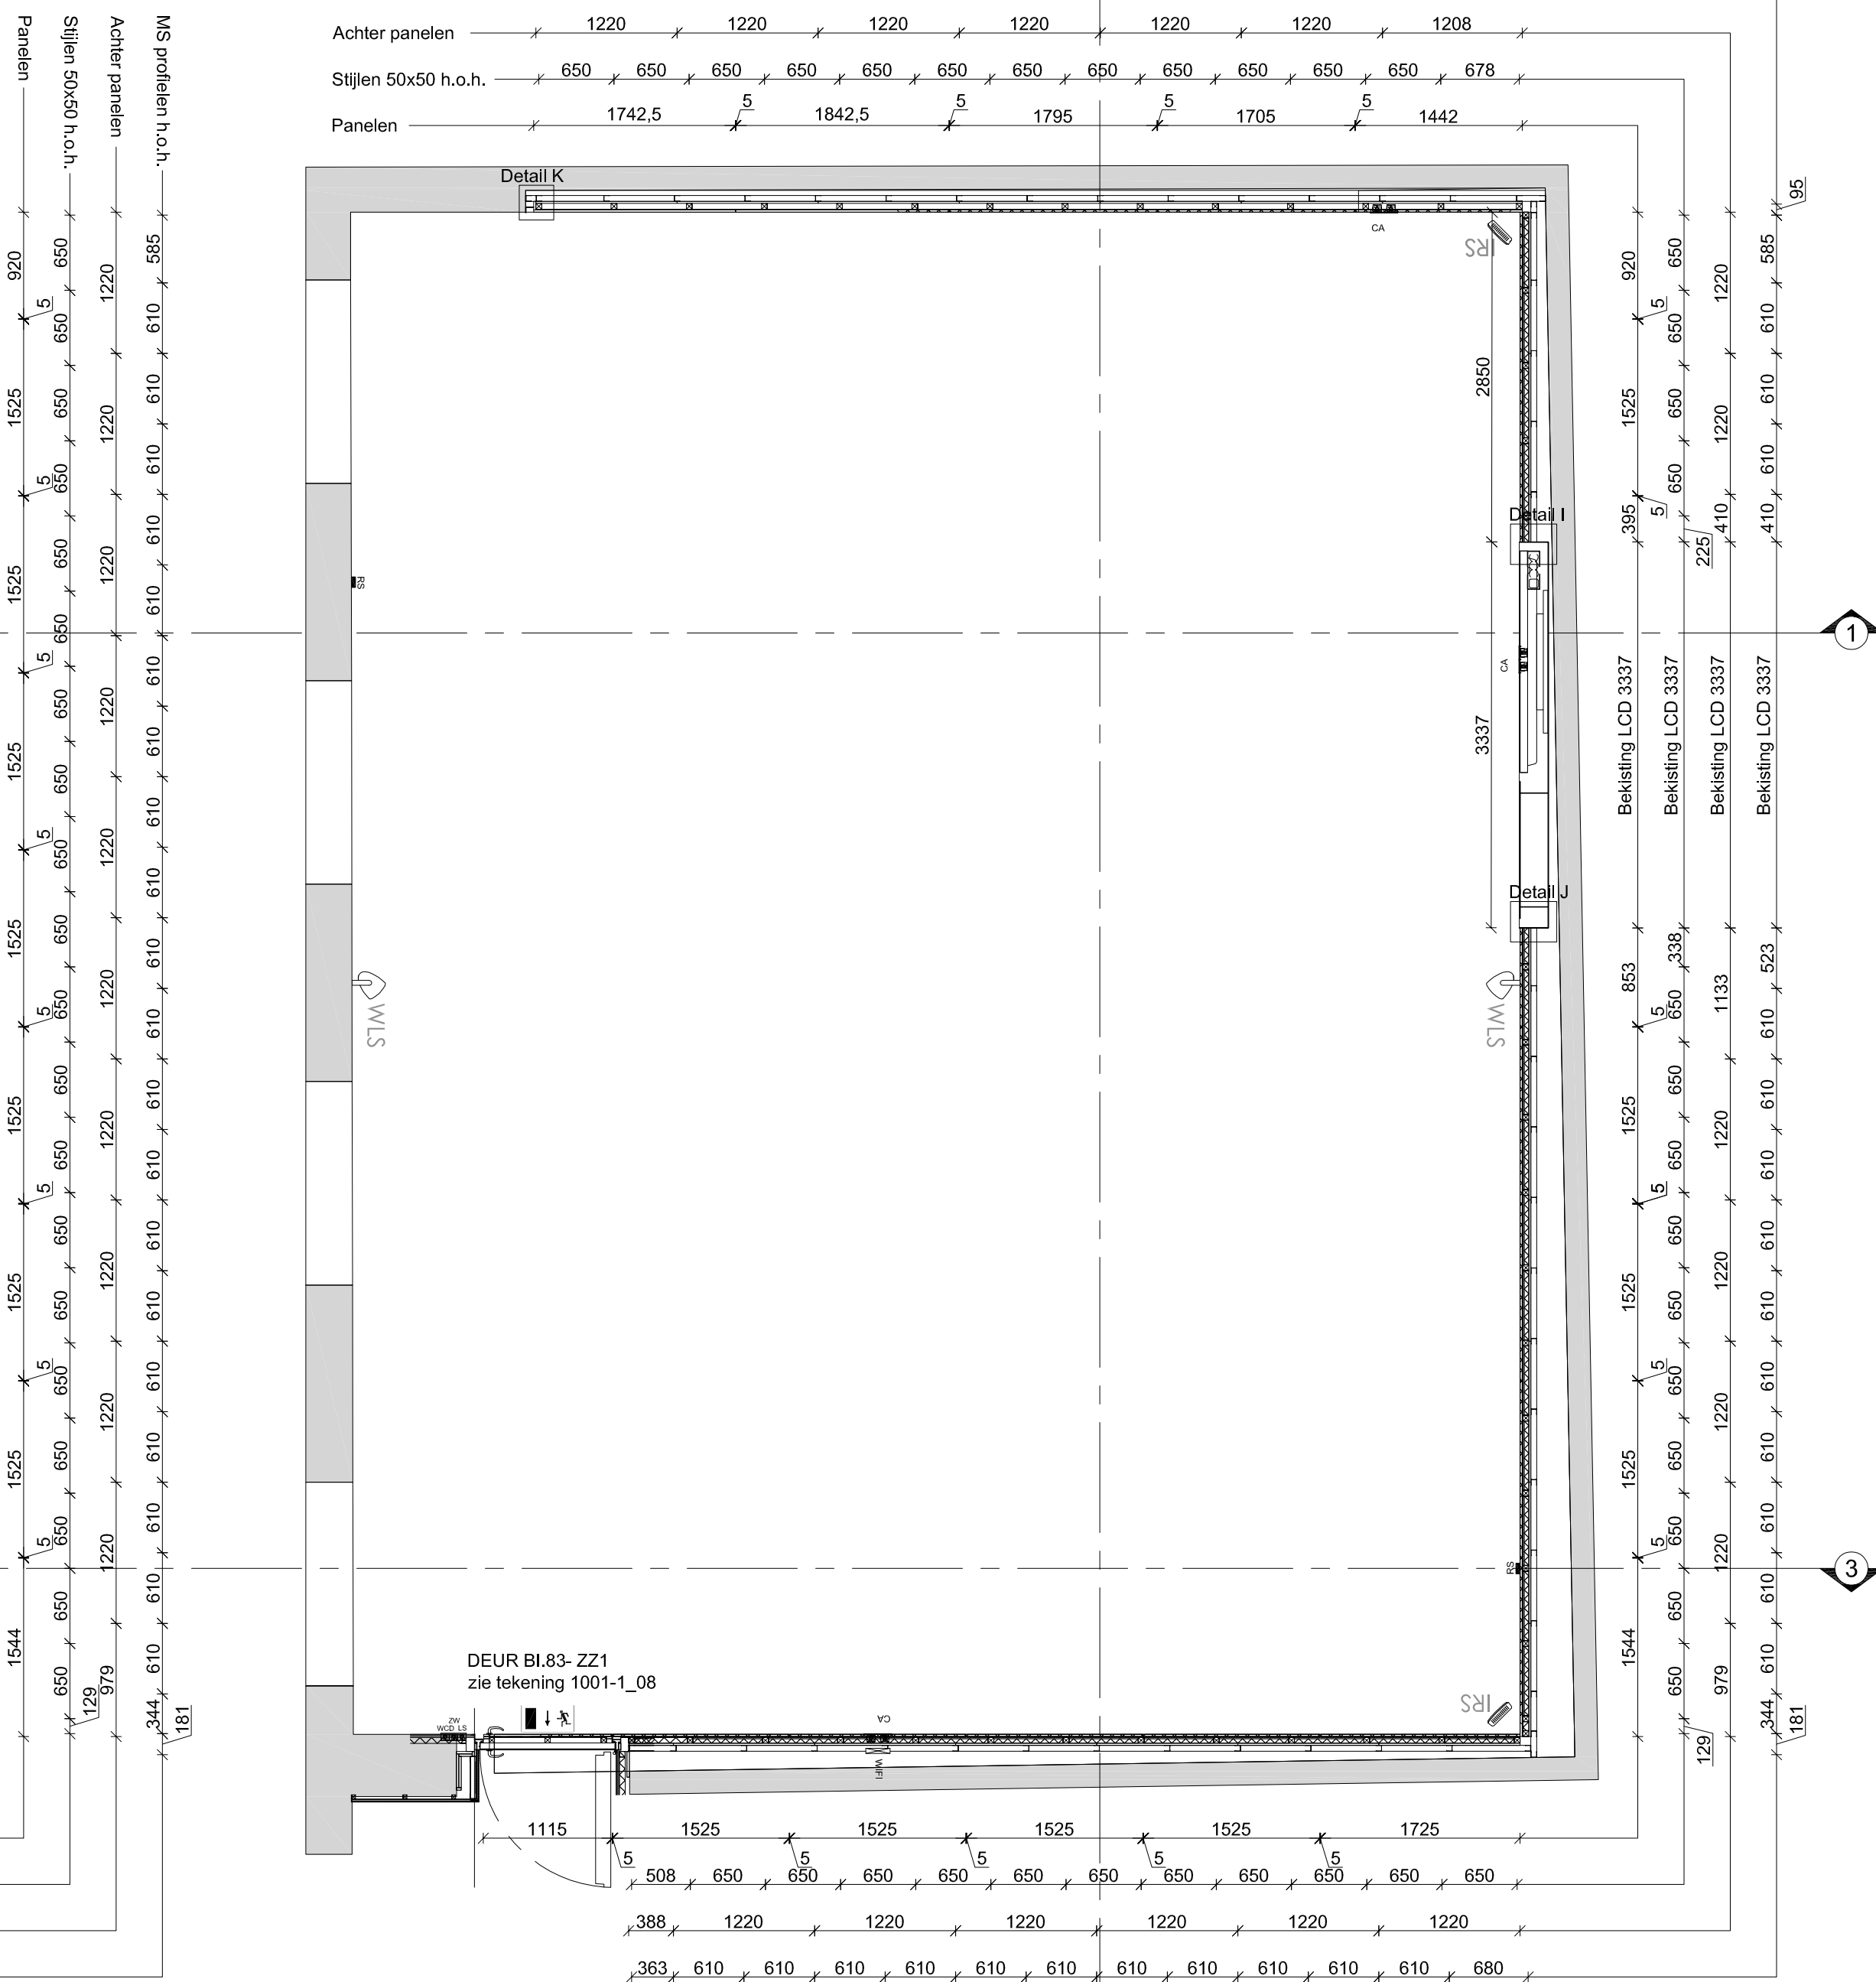

Plattegrond B-B

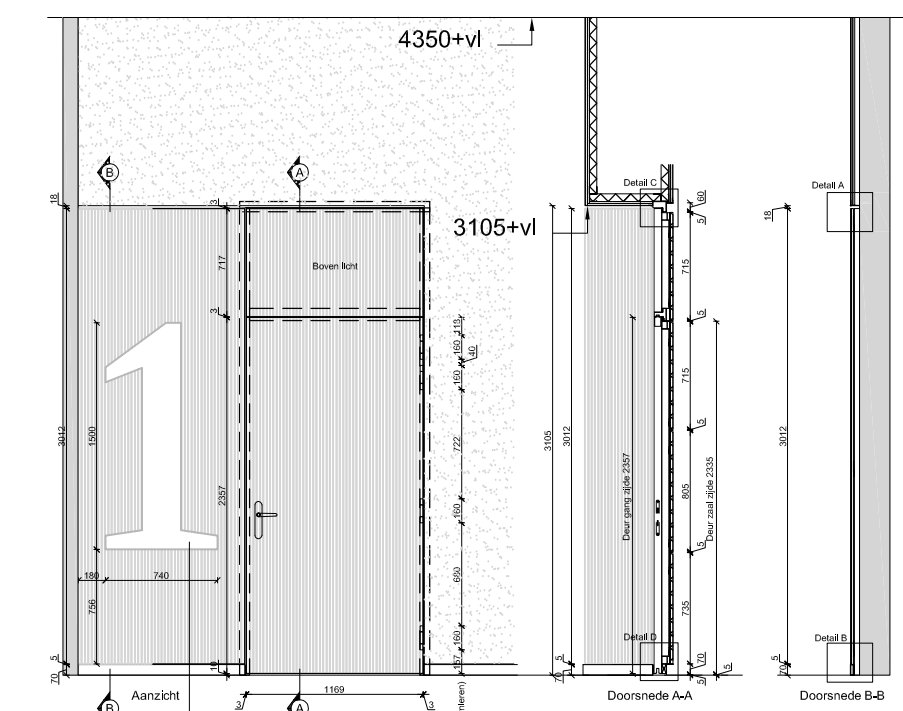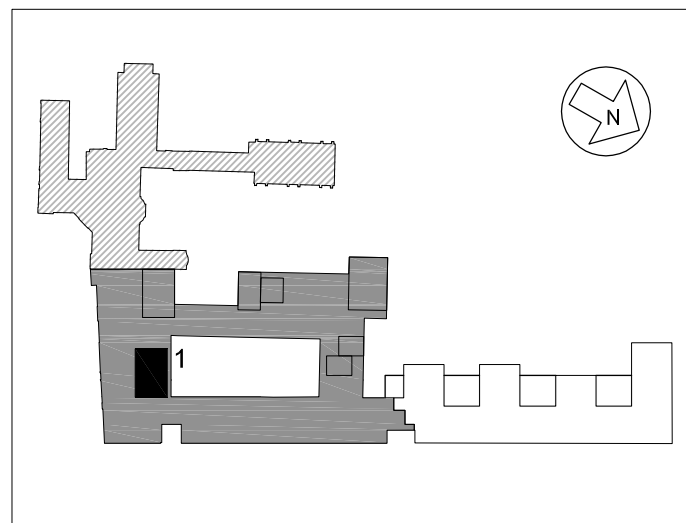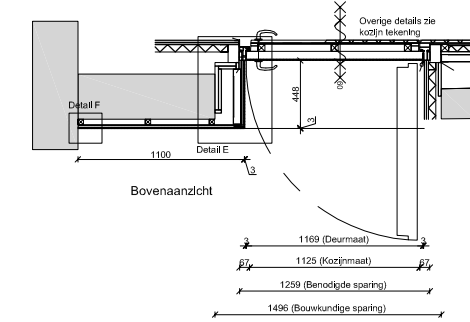

Aanzicht buiten zijde zaal 1

Renvoel

- Pet
 - Frame: Vuren balken 70x50mm (door derden).
 - Uitvullat: Multiplex 20mm.
 - Panelen: MDF beplakt met Eiken fineer, vergrijst afgelakt glansgraad 0%, aantal scharnierend i.v.m. beschikbaarheid luchtbehandeling.
 - Lichtbak: Multiplex, bevestigen aan B.K.plafond.
 - Scharnieren: SOSS scharnier, type n.t.b.
 - Geleidingsrail beamer: Type, rail Hawa Junior 80/GS. (Hafele)
 - Bevestigingen aan bestaande balkconstructie.
 - Grondplaat beamer: Staalplaat 2mm.in kleur gespoten, kleur RAL7044
 - Beamer: Type, n.t.b. (door derden)
 - Downlight verlichting: Type, Zumtobel 42159208 L-Fields E2/32 W TC-TELI LDE M800 (STD) 298x298 (door derden).
 - TL Verlichting: R en R2(door derden).
 - Projectie scherm: Type, Elpro Electrol Large #10100310 kokemaat 3680x280x240 (btxxd)(door derden).
 - Wifi: Type, Cisco Aironet 1140 Series Access Point afmetingen 221x221x47mm.
 - Glips beplating + Stuckwerk (door derden).

- Wanden
 - Panelen: MDF beplakt met Eiken fineer en voorzien van gaten waar aangegeven, vergrijst afgelakt glansgraad 0%.
 - Akoestische moltondeok kleur 9900.
 - Staalplaat: Staalplaat 1 mm geperforeerd R3 T5.
 - Haaklatten: Type, Aluminium AVZ profiel.
 - Achter constructie: MDF 2x25mm dik 50x50mm.
 - Isolatie: Mineraalwol met PE folie.
 - Achterplaat: MDF.
 - Frame: MS profielen.
 - Plint + Eindprofiel: L profiel 70x50mm gepoedercoat, kleur RAL 7044 glansgraad 0%.
 - Overige Apparatuur: Zie, Technische installaties.

- Stalen omkisting LCD/LCDI
 - Staal: 4mm plaatstaal in kleur gespoten, kleur RAL 7044.
 - Boven LCD/LCDI voorzien van plenum l.b.v. warmte afzuiging.
 - Whiteboard: Staalplaat, voorzien van omgezette whiteboardplaat.
 - Ophangbeugels: Staal in kleur gespoten, kleur RAL 7044.

TECHNISCHE INSTALLATIES (levering + plaatsing door derden)	
	Positie elektrische rolgordijnen
	Downlight in de "pet" Zumtobel 42159208 L-Fields E2/32 W TC-TELI LDE M800 (STD) 298x298
	Downlight in de gestucte plafond Ecoo Z2124000 (AD is met inbouwring)
	Lichtschakelaar (LS) ABB Future linear, kleur stone.
	Zonweringsschakelaar (ZV) ABB Future linear, kleur stone.
	Wandcontactdoos (WCD) ABB Future linear, kleur stone.
	Kaartlezer (KL) MIFARE® art.nr. 95T MPR (afm 80x80x16 mm)
	Nooddrukknop (ND) Assa Abloy LME008 (afm 80x93x59.5 mm) Opbouw H > spafingen van Ø 76 mm
	Ruimtesensorkuchtsensor (RS) Siemens QP4002 spullen in kleur achterliggende wand.
	Ruimtetemperatuurnemer (RV)
	Infra-roodzender voor slechtlopende (IRS) Sennheiser SZ1 1015 of gelijkwaardig
	WiFi-Installatie Cisco Aironet 1140 Series Access Point afmetingen 221x221x47mm
	Filmcamera-aansluitingen (CA) data- en electra-aansluitingen en bevestigingspositie camera, in kleur achterliggende wand
	Nooduitgang verlichting aan de wand: Elap K943/1 aan het plafond: Elap K924/1
	Elektrisch projectiescherm Elpro Electrol Large #10100310 kokemaat 3680x280x240 (btxxd)
	Verstelbare geluidspreker (WLS) Fohhn AT-08 Arc-Series
	Plafond inbouw luidspreker (ILS) JBL Control 47HC
	Automatische brandmelder
	Luidspreker ontruimings- installatie (inbouw)
	Condensensor TF 3 PIR 70x20x7 mm
	TL verlichting R= 1476 x 44 x 85 mm
	TL verlichting R1= 1176 x 44 x 85 mm
	TL verlichting R2= 576 x 44 x 85 mm