



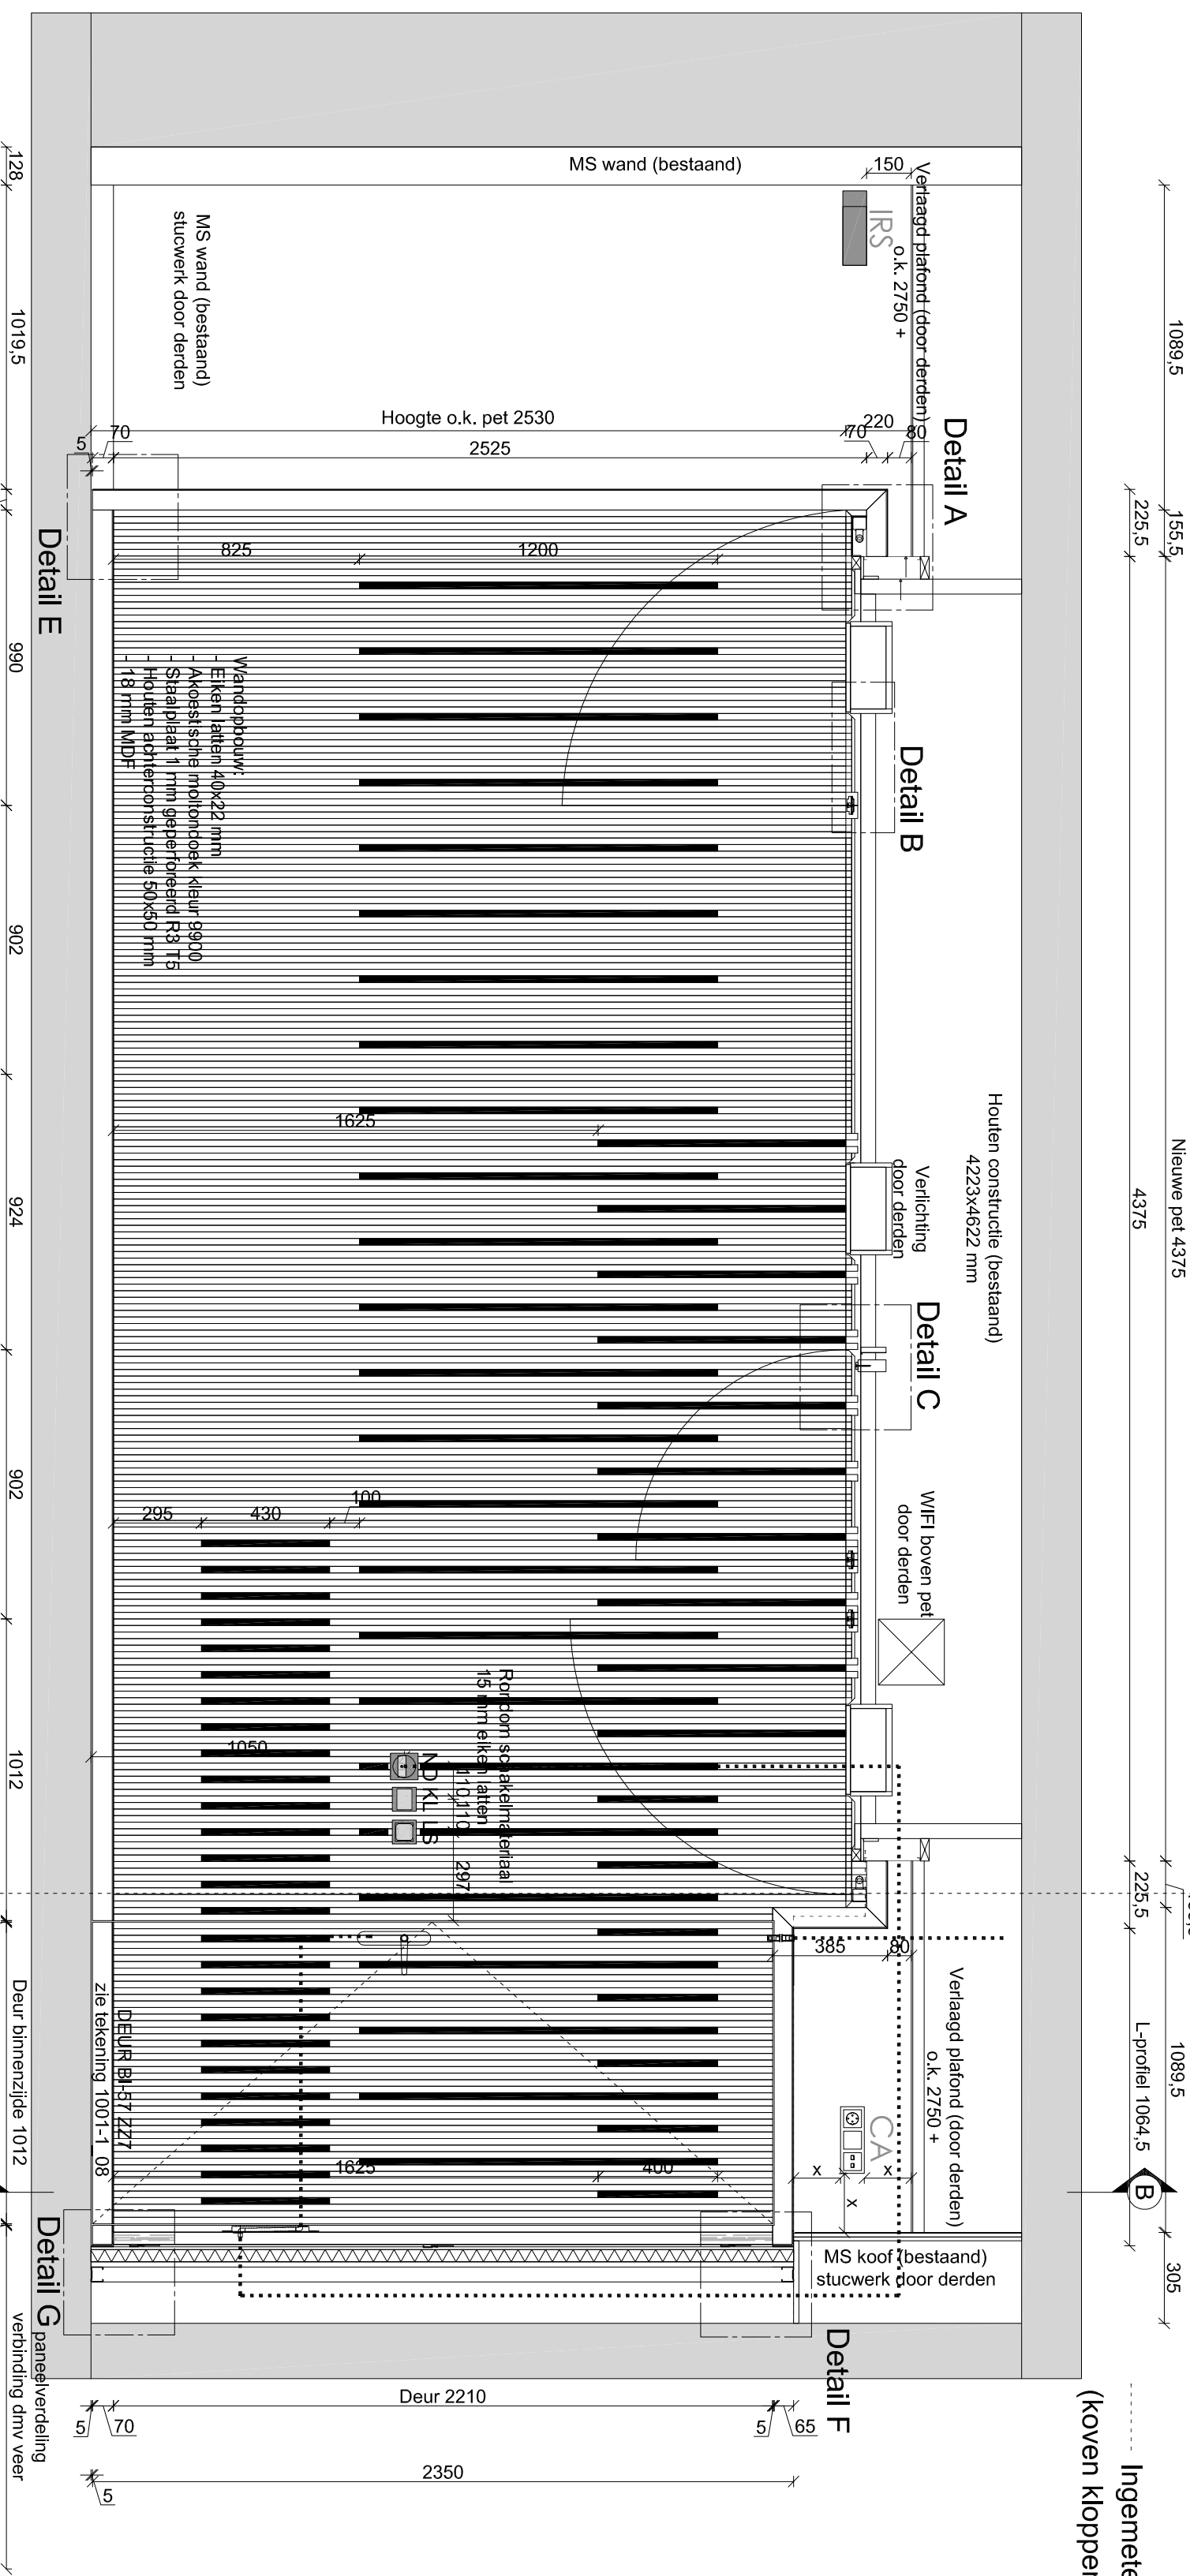



Ingemeten meten
(boven koppen niet met tek.)

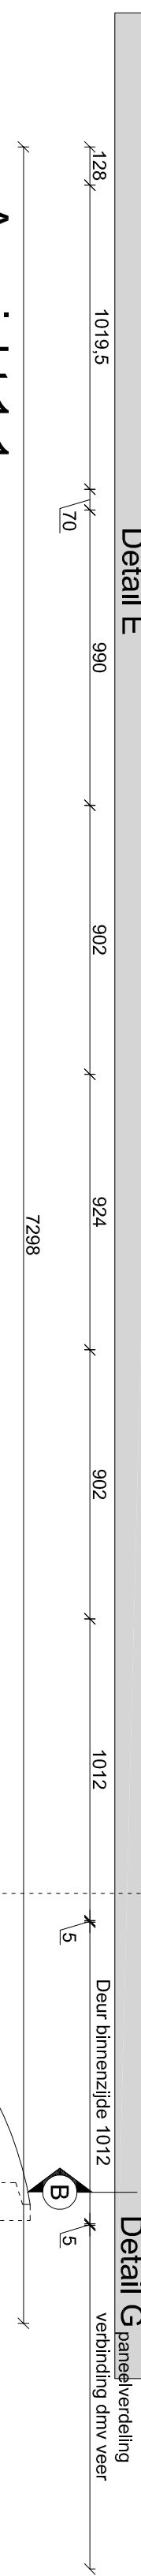

Aanzicht 1-1


MS wand inkorten!!!!

MS wand plaatsen

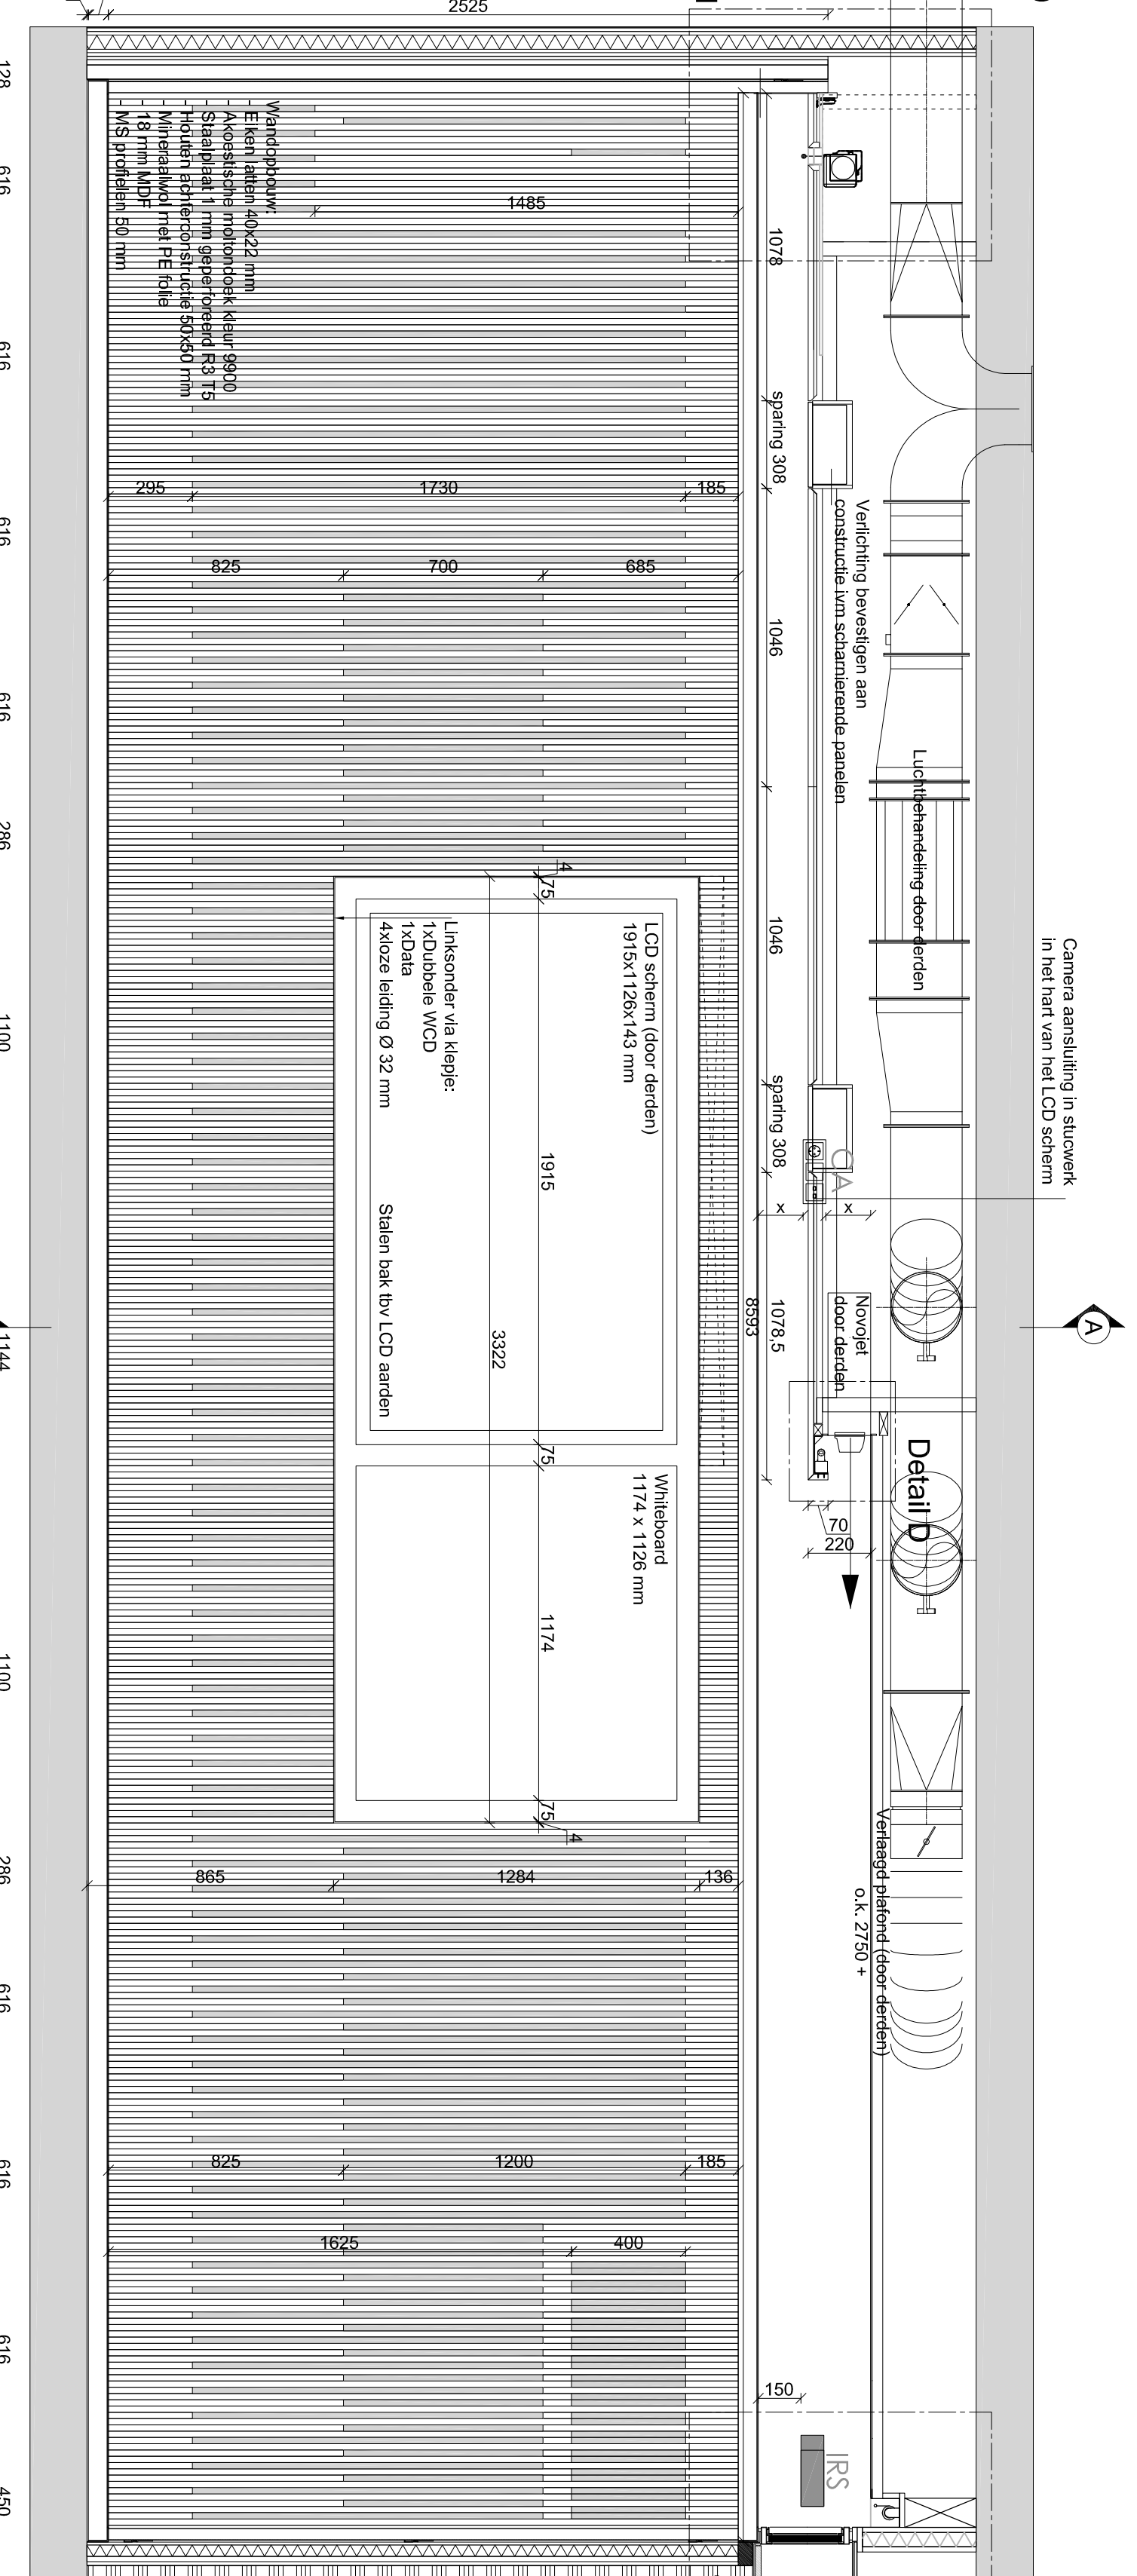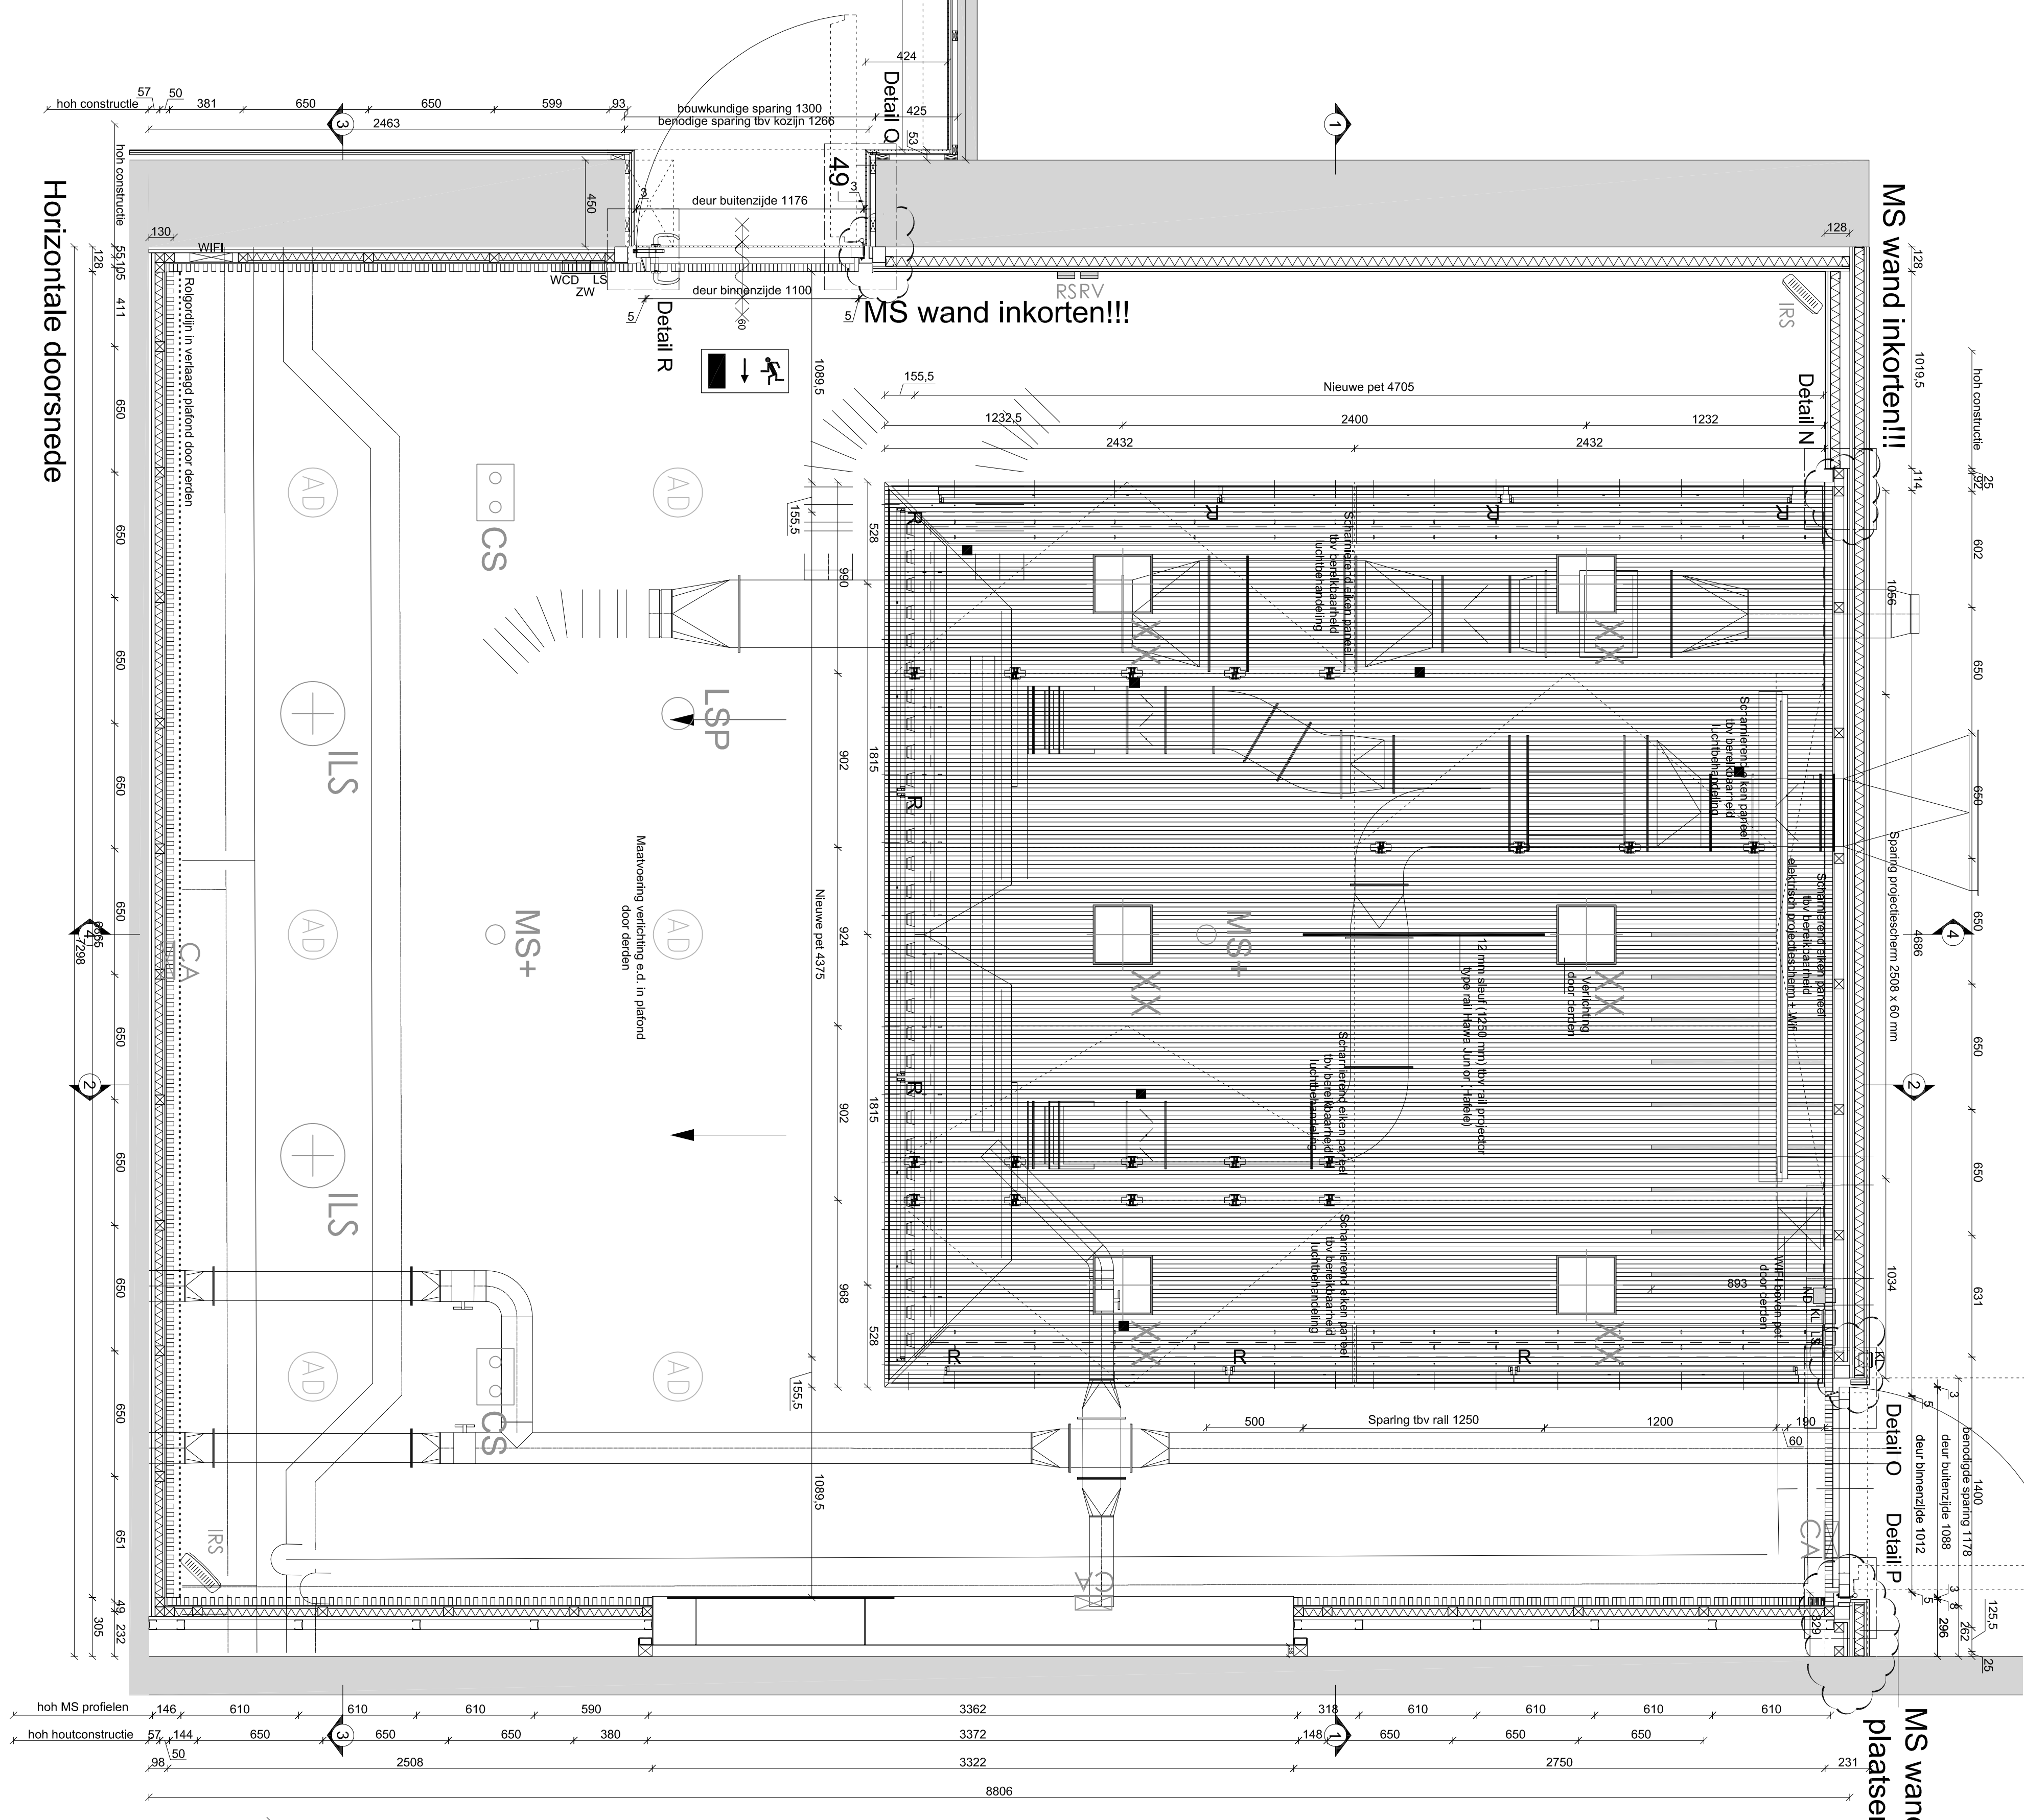


Aanzicht 2-2


Aanzicht 3-3

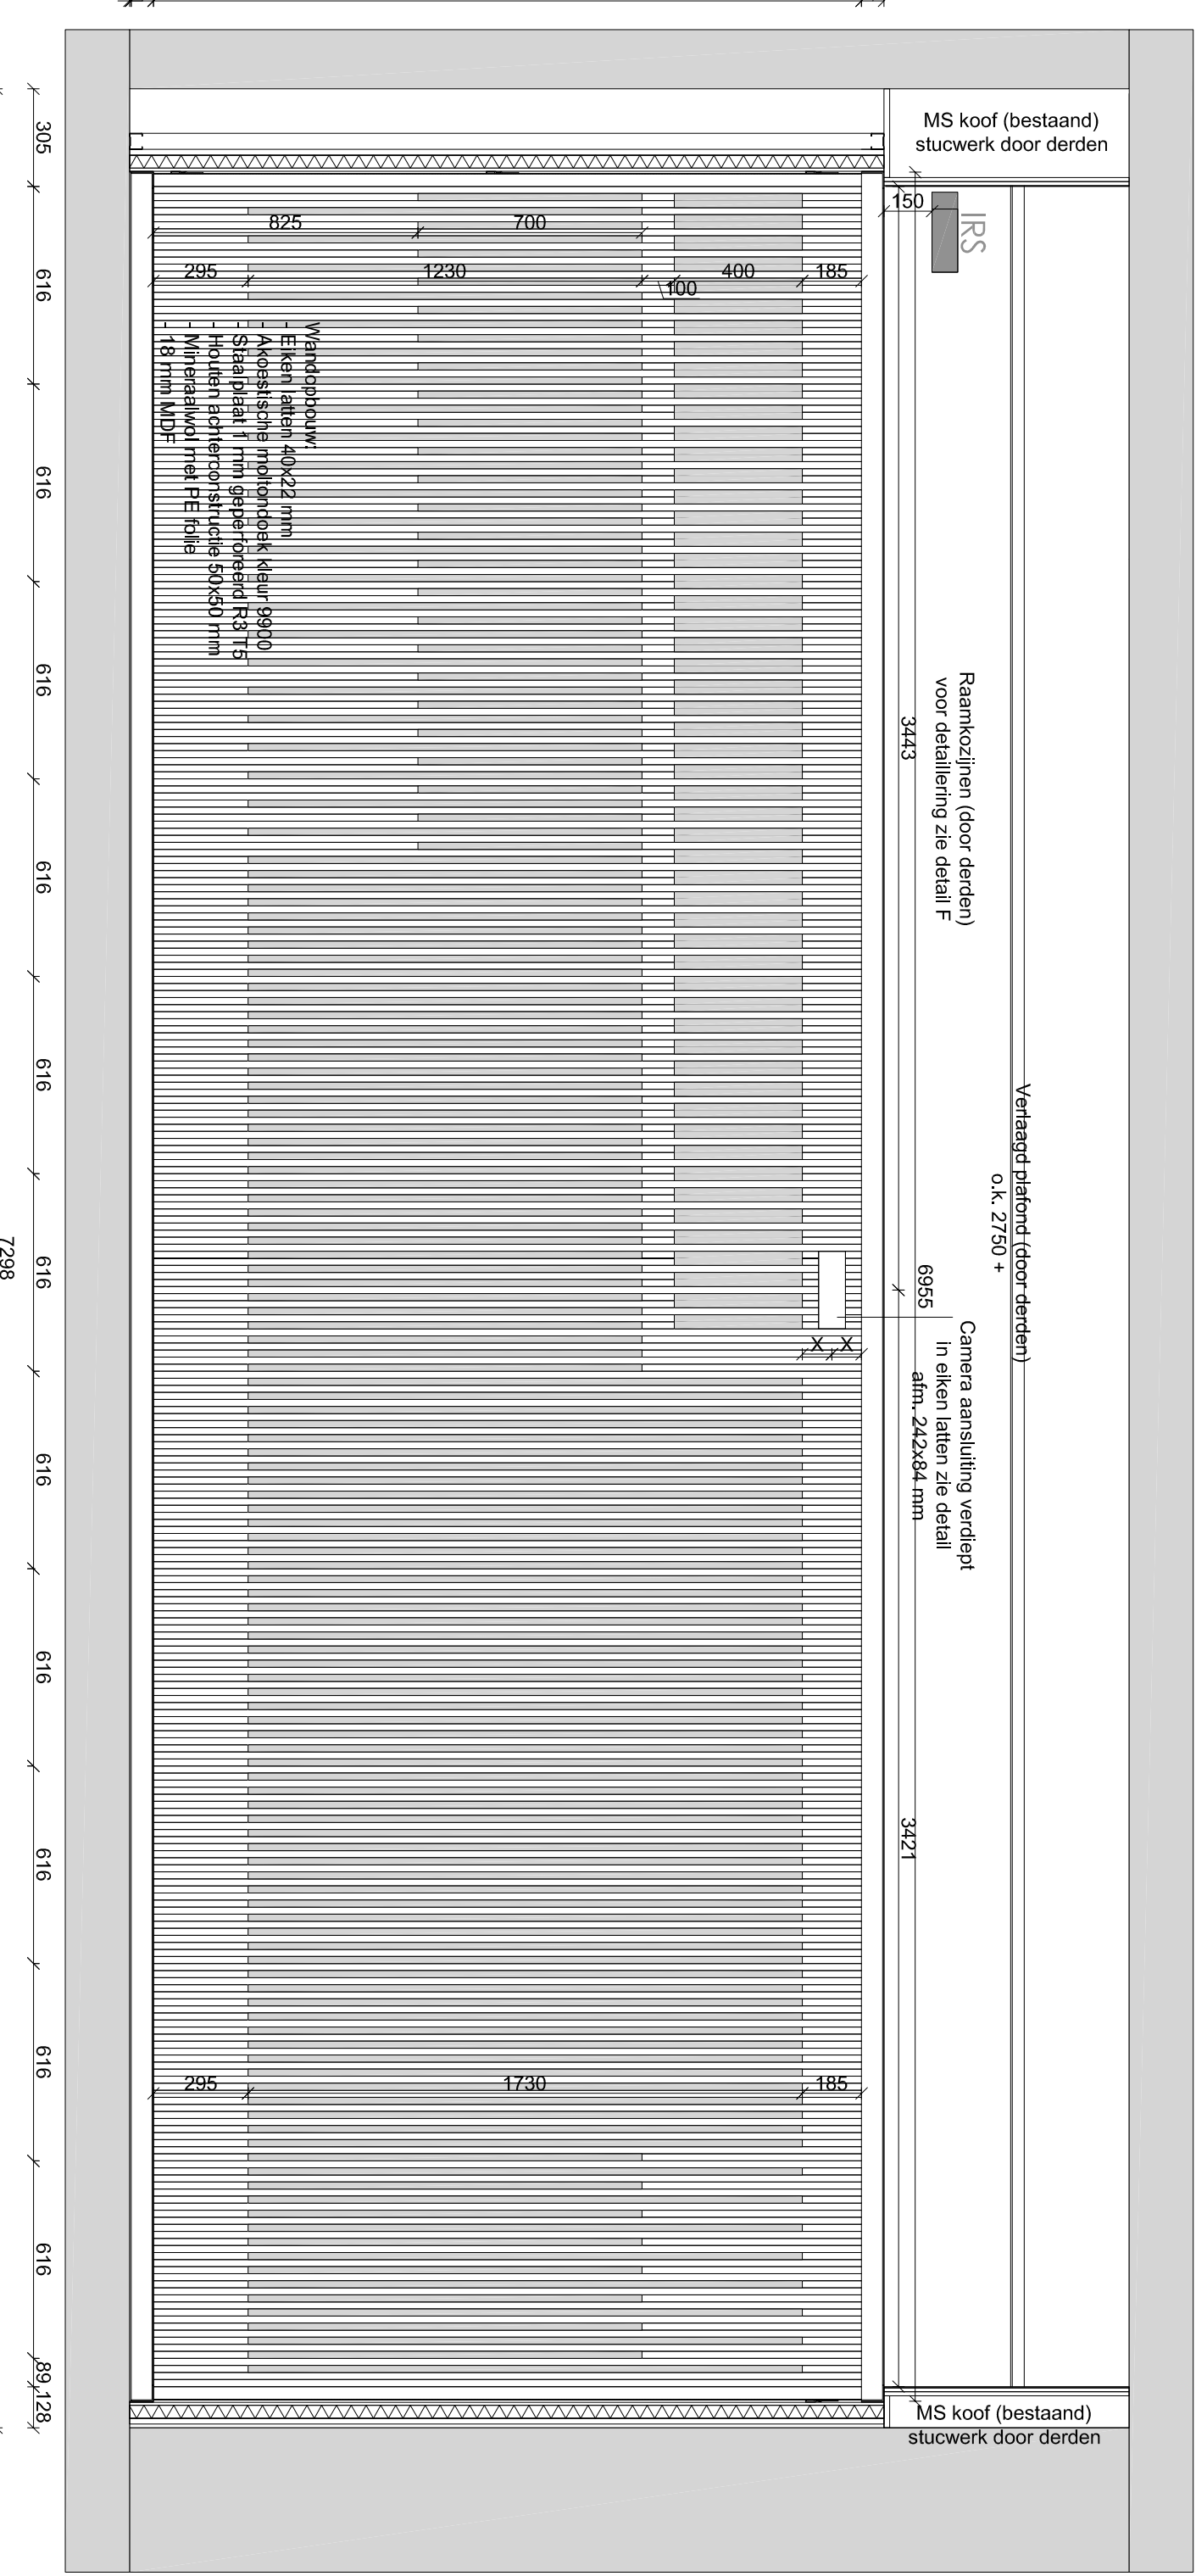

Doorsnede C-C

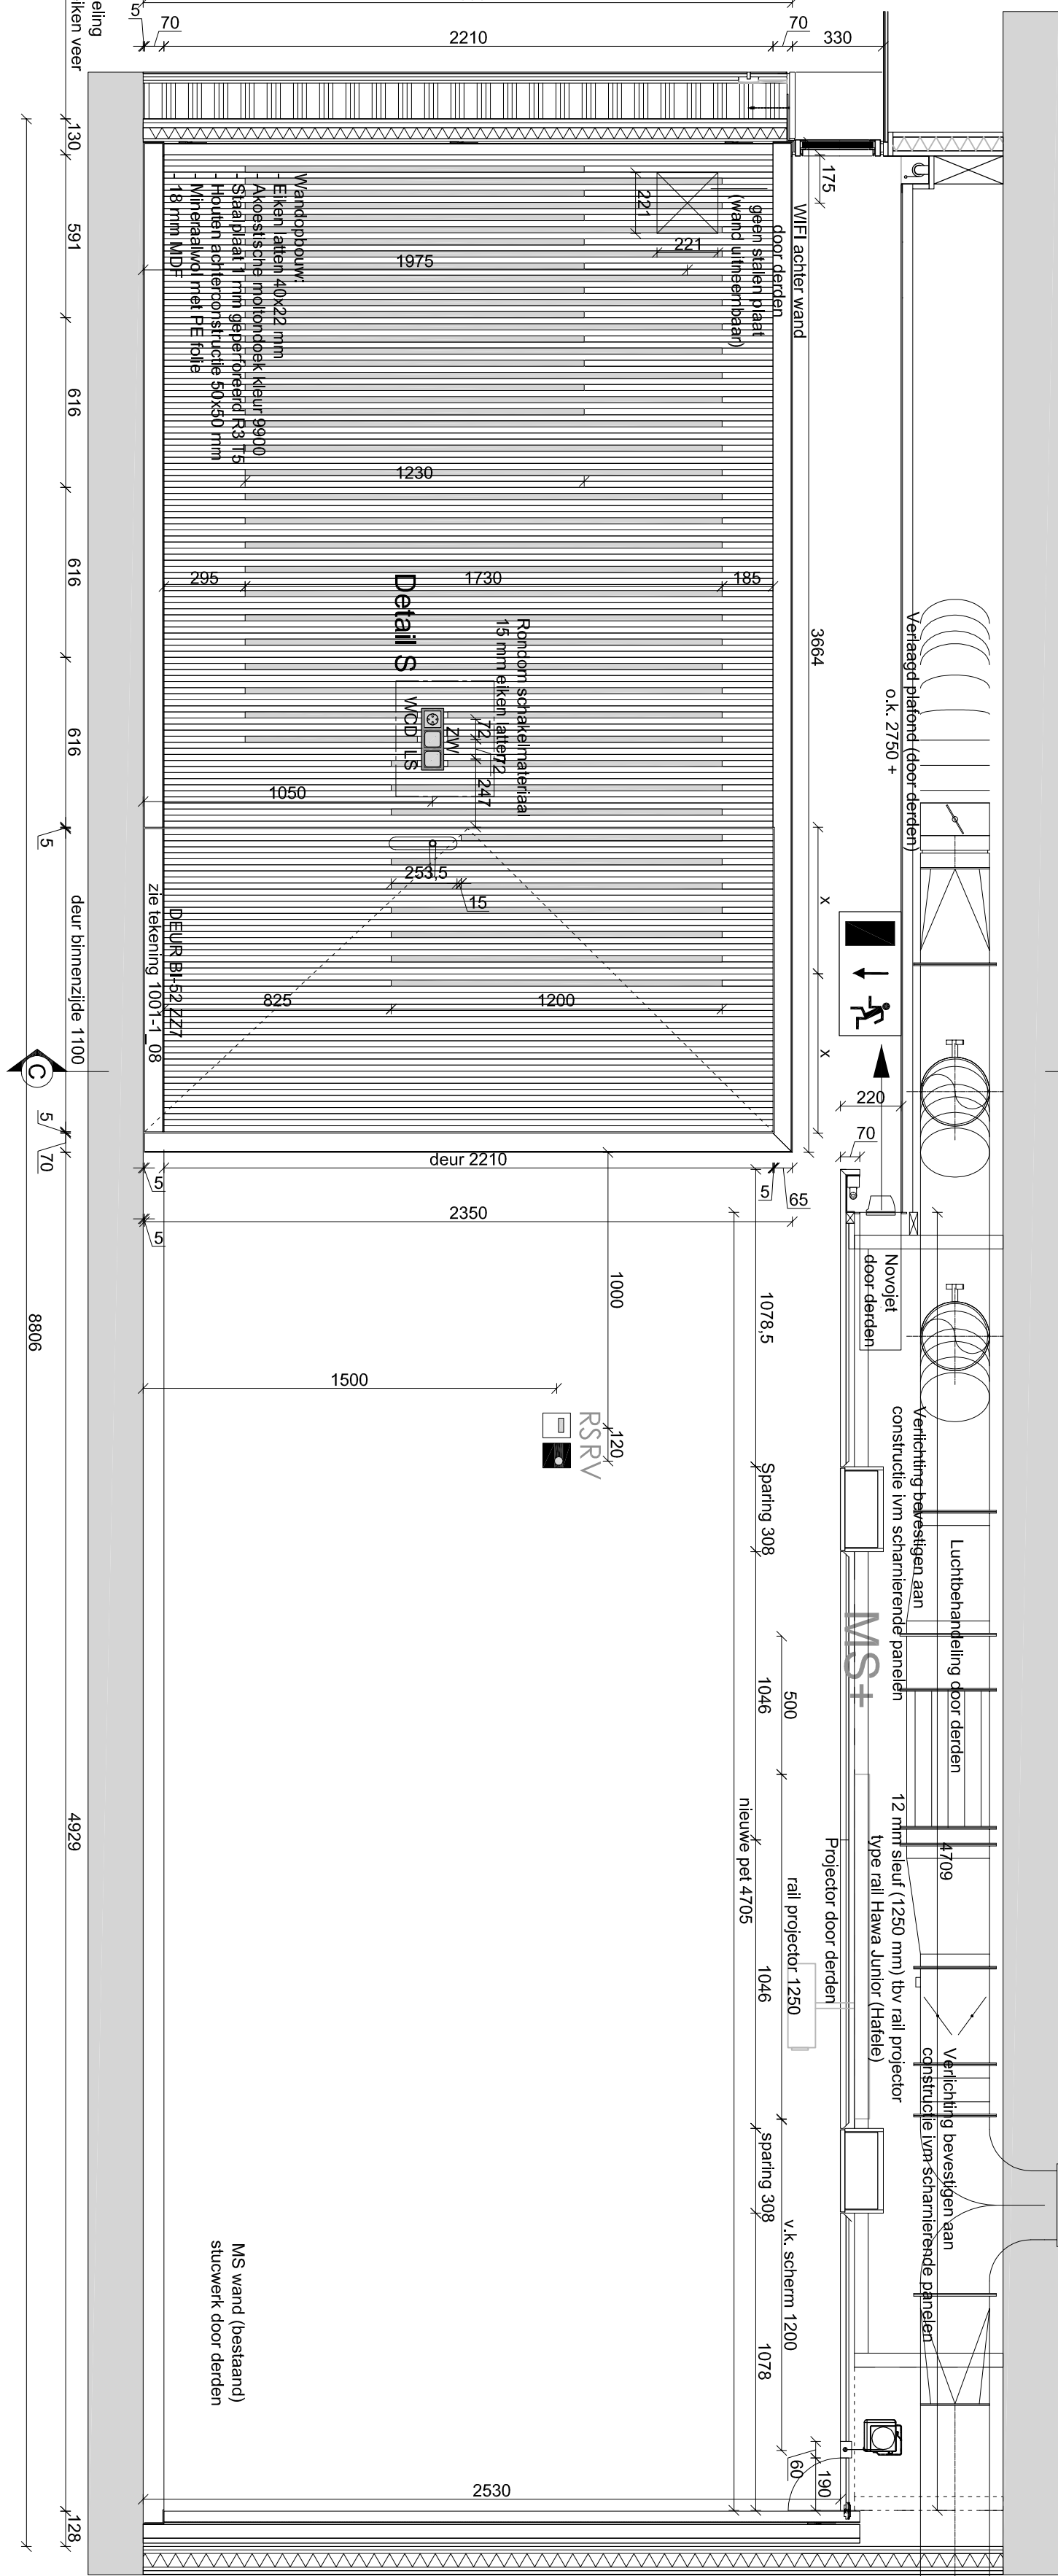

Aanzicht 4-4

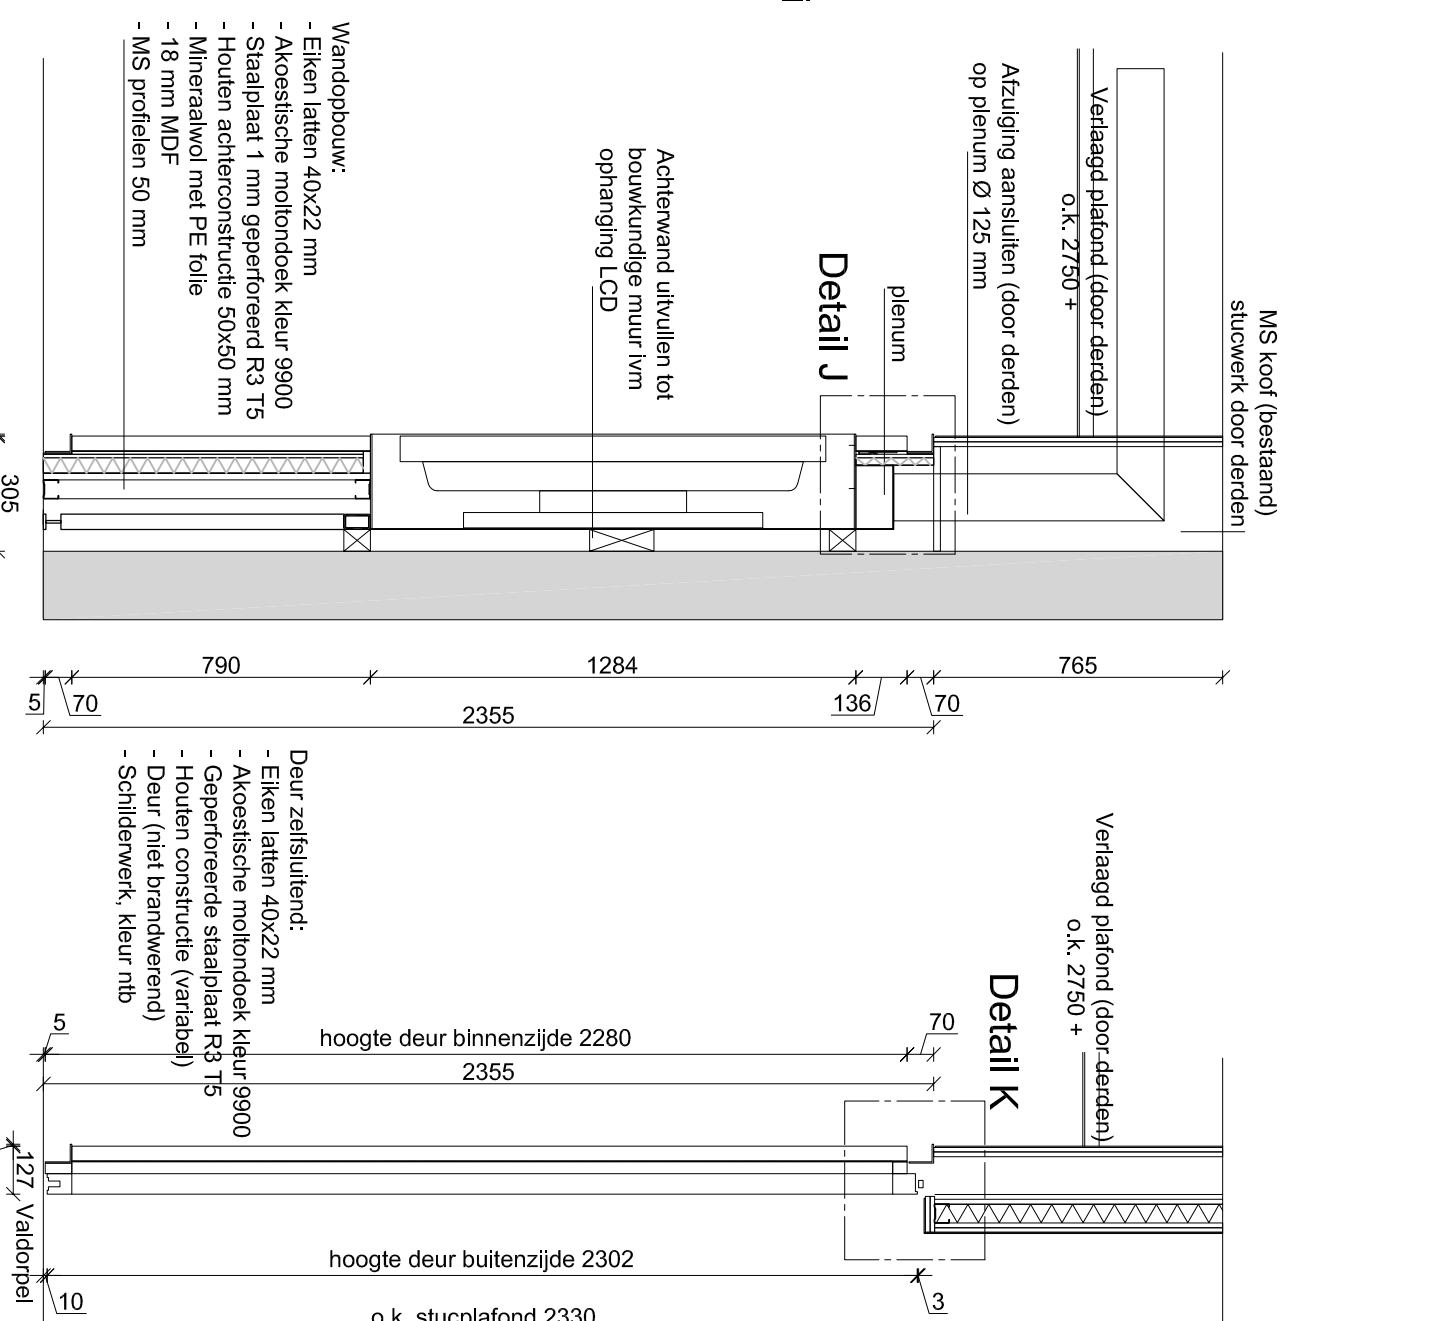

Doorsnede A-A

Doorsnede B-B

TECHNISCHE INSTALLATIES
(levelling + plaatsing door deuren)

- posie elektrische vloerplaat
- L1-2 Silent Glass 4880
- Downlight in de "net"
- Zunibob 42-182208 L-FR165 E232 W
- TC-TELLI LDE M600 (ST1D) 236238
- Downlight in de gestupte plafond
- Eco 22-124000 (AD is niet inbouwring)
- Licht-schakelaar (LS)
- ABB Future linear, Kleur stone.
- Zonwingschakelaar (ZW)
- ABB Future linear, Kleur stone.
- Wandopzadings (MCO)
- ABB Future linear, Kleur stone.
- Kaanteler (KL)
- MIFARE® art.nr. 95T MFR (afh 80x80x16 mm)
- Nooddrukknop (ND)
- Asa Abbey LMB008 (afh 86x83x95.5 mm)
- Opbouw = > sparringen van Ø 76 mm
- Ruimtevoellichtsensor (RS)
- Siemens OPA2002
- spullen in kleur achterliggende wand.
- Ruimtemperaturopnemer (RV)
- Infra-roodzender voor slechtziende (IRS)
- Semiteiser SZ1 1015 of gelijkwaardig
- WiFi-installatie
- Cisco Aironet 1140 Series Access Point
- afmetingen 221x21x147mm
- Fincamera-aansluitingen (CA)
- data- en electra-aansluitingen en bevestigingsposities camera.
- in kleur achterliggende wand
- Camera aansluiting in stuwewerk
- elektro - blind plaatje (camera) - data
- Nooddurgan verlichting
- aan de wand: Clap R934/1
- aan het plafond: Clap R934/1
- elektrisch projectiescherm
- Elpro Electro Special R 101010160
- Koelmat 250x120x30 (binnend)
- Profil naar muur door deuren
- Plafond inbouw luidspreker (LS)
- JBL Control 47HC
- Automatische brandmelder
- Luidspreker ontvangers- installatie (inbouw)
- Condensensor TF 3 PR
- 70x20x7 mm
- TL verlichting
- R= 1476 x 44 x 85 mm
- R1=1176x44 x 85 mm
- R2=576 x 44 x 85 mm