


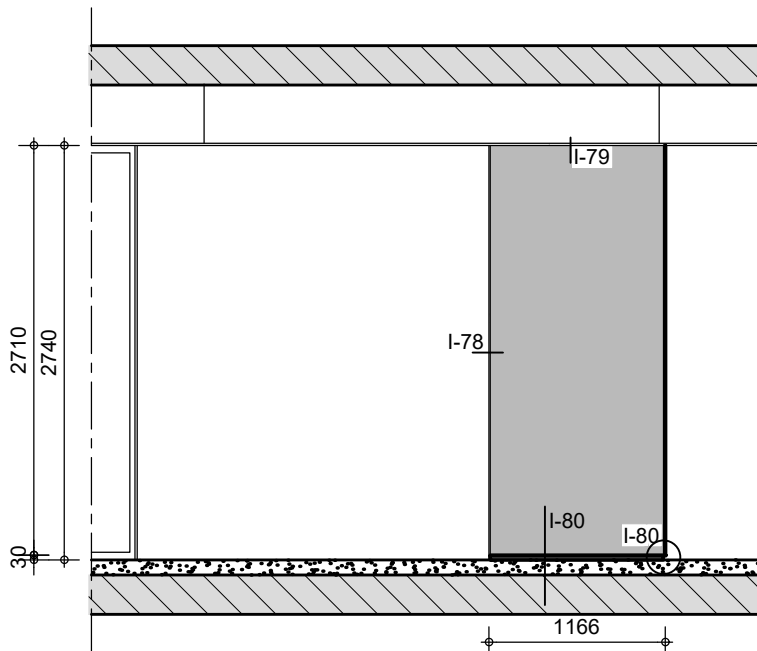


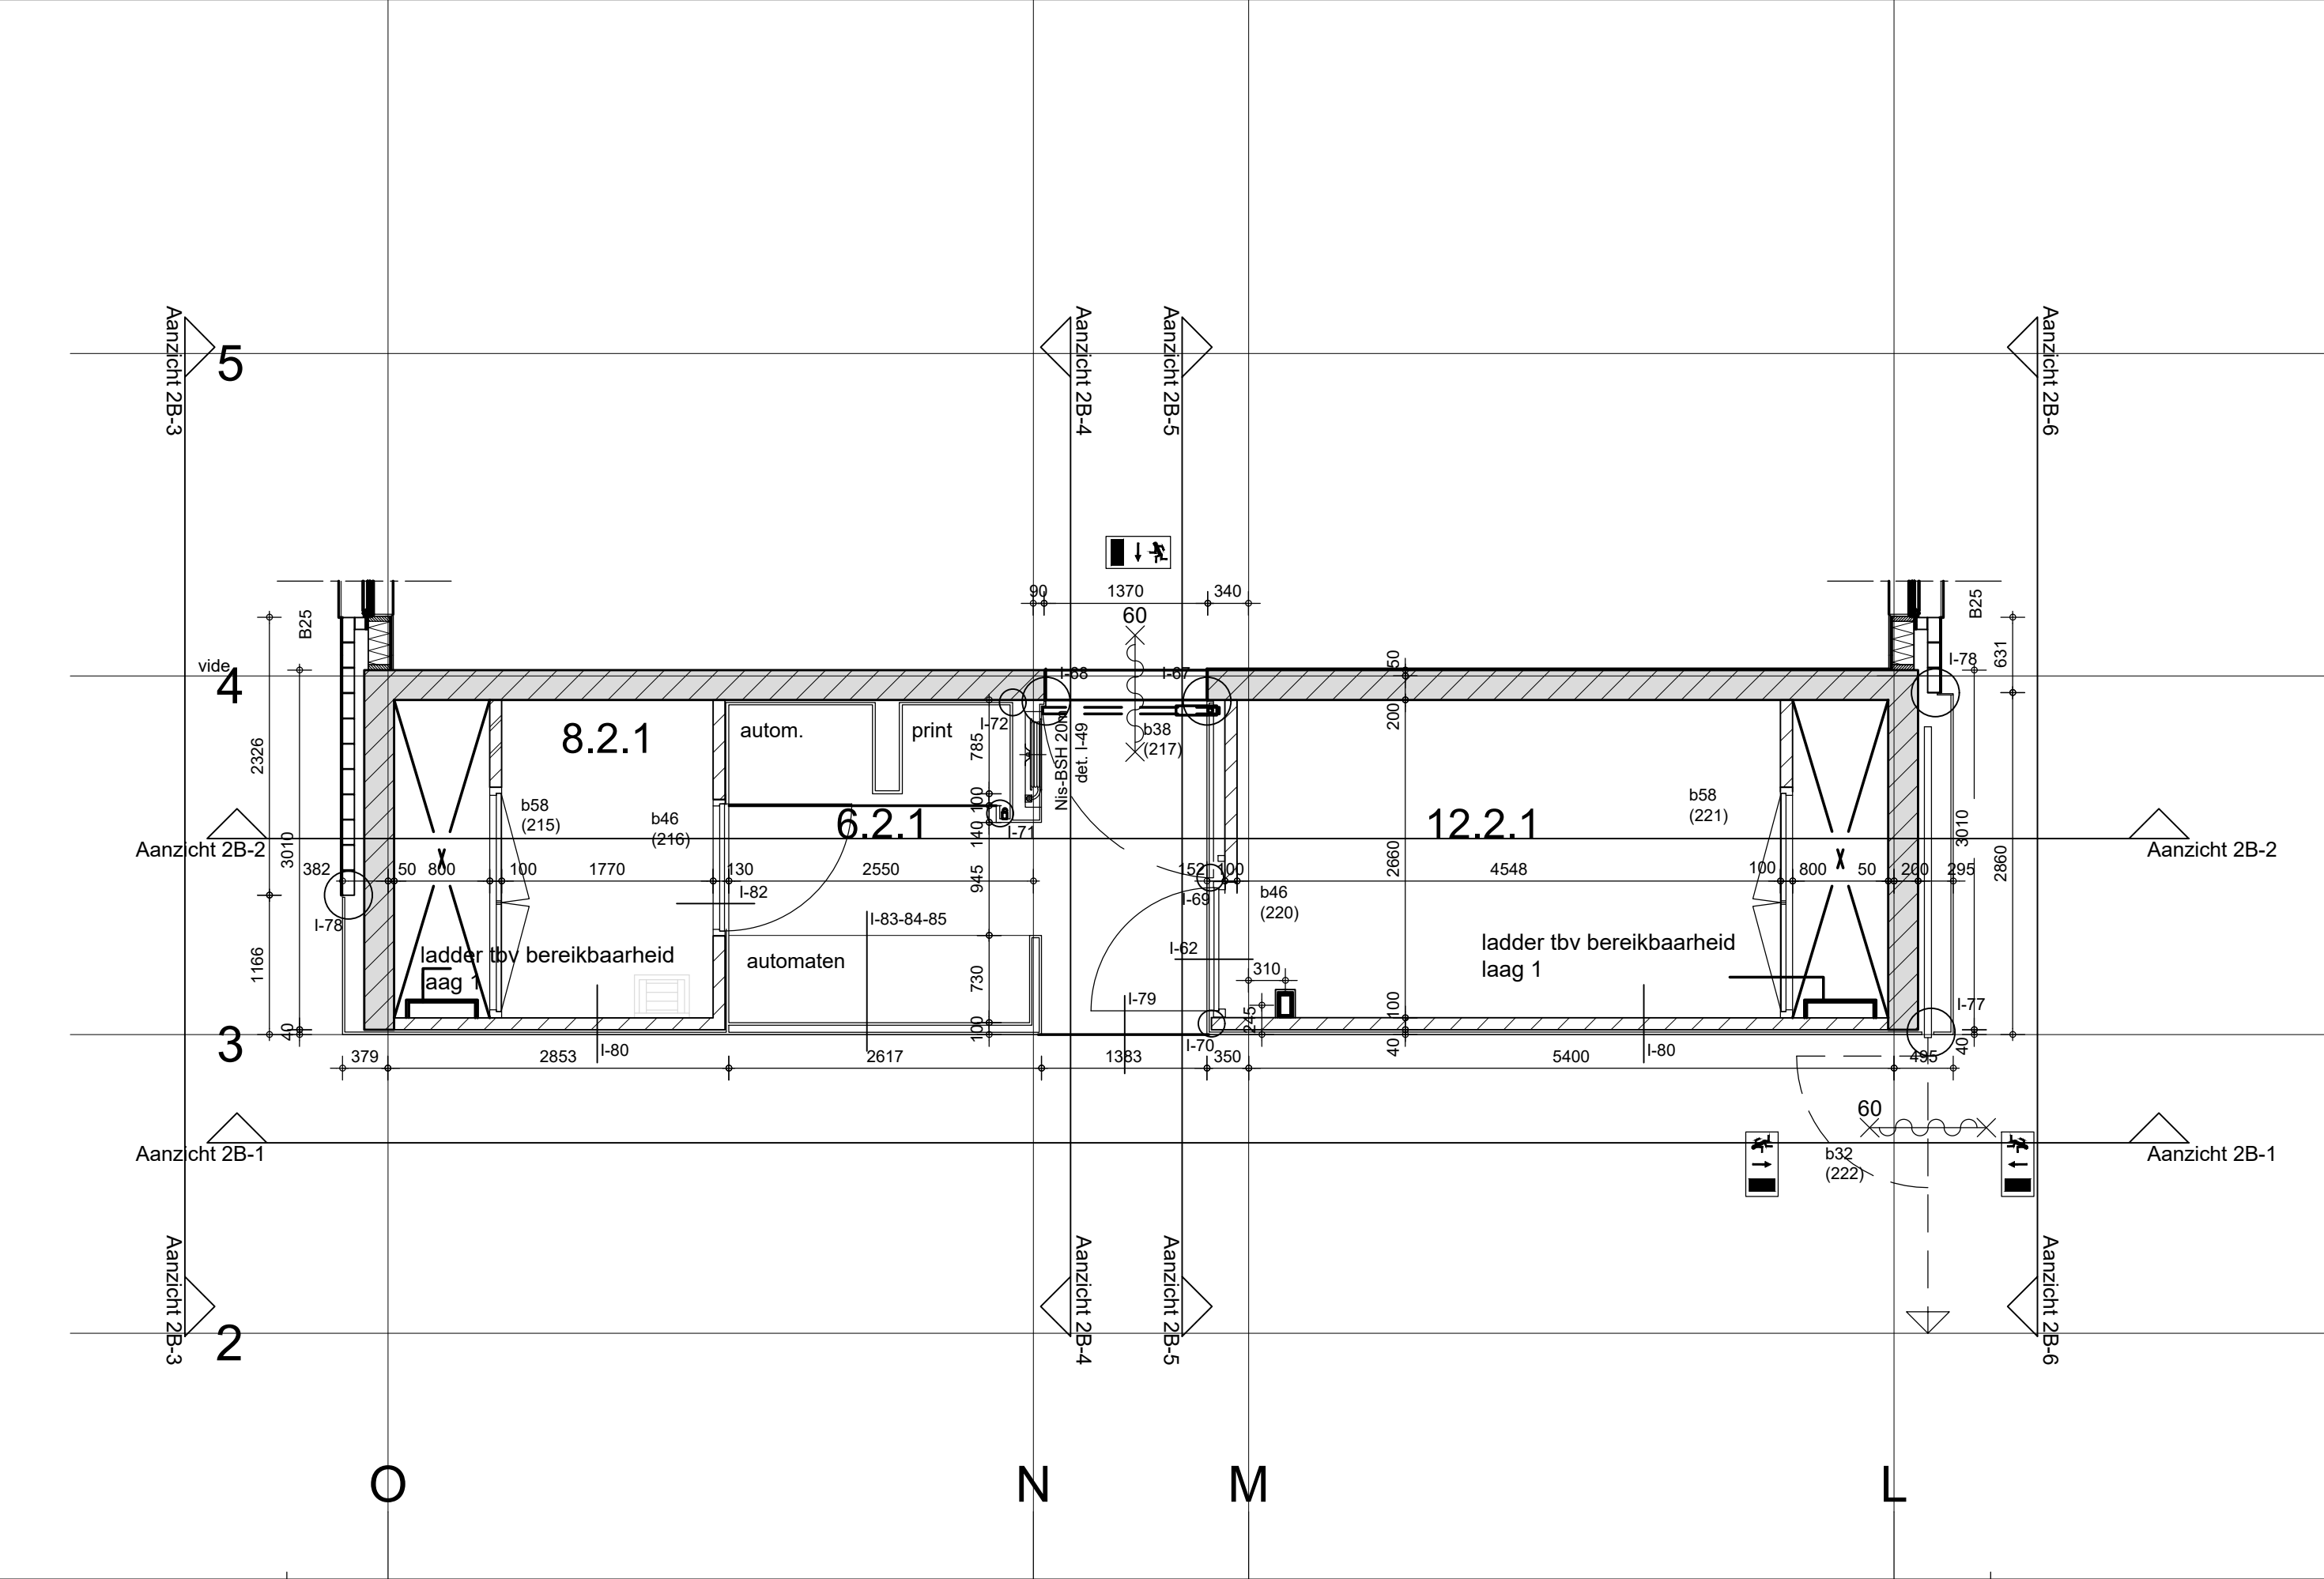


Aanzicht 2B-3

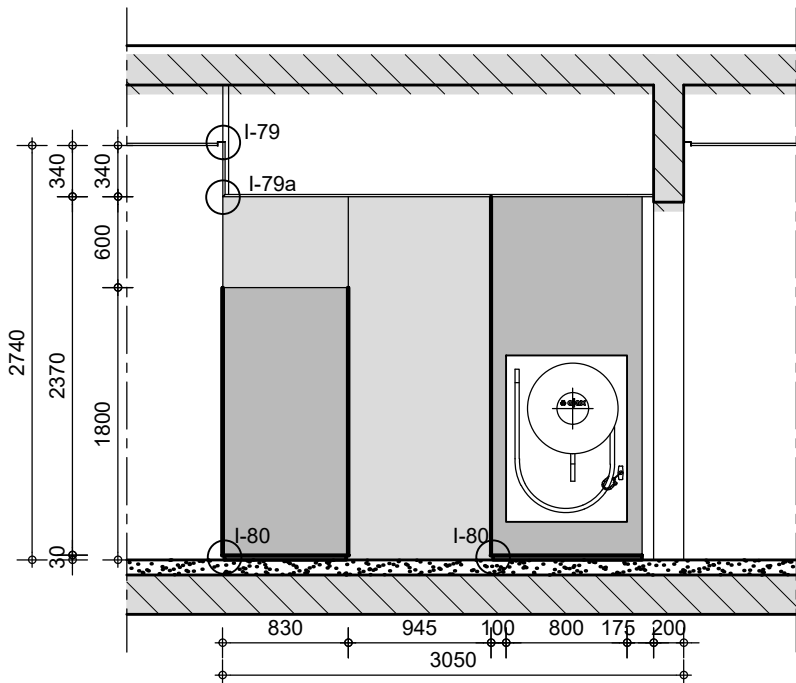


Aanzicht 2B-4

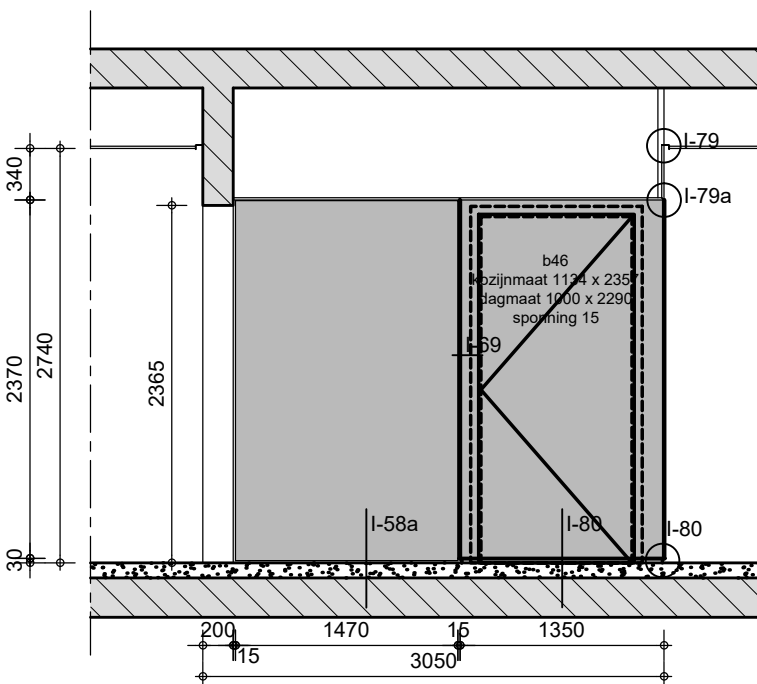


Aanzicht 2B-5

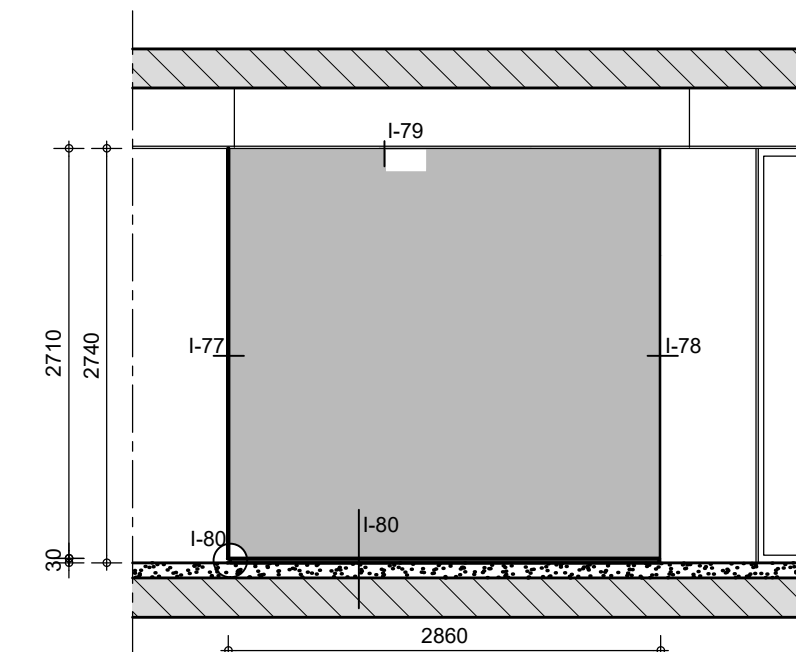


Aanzicht 2B-6

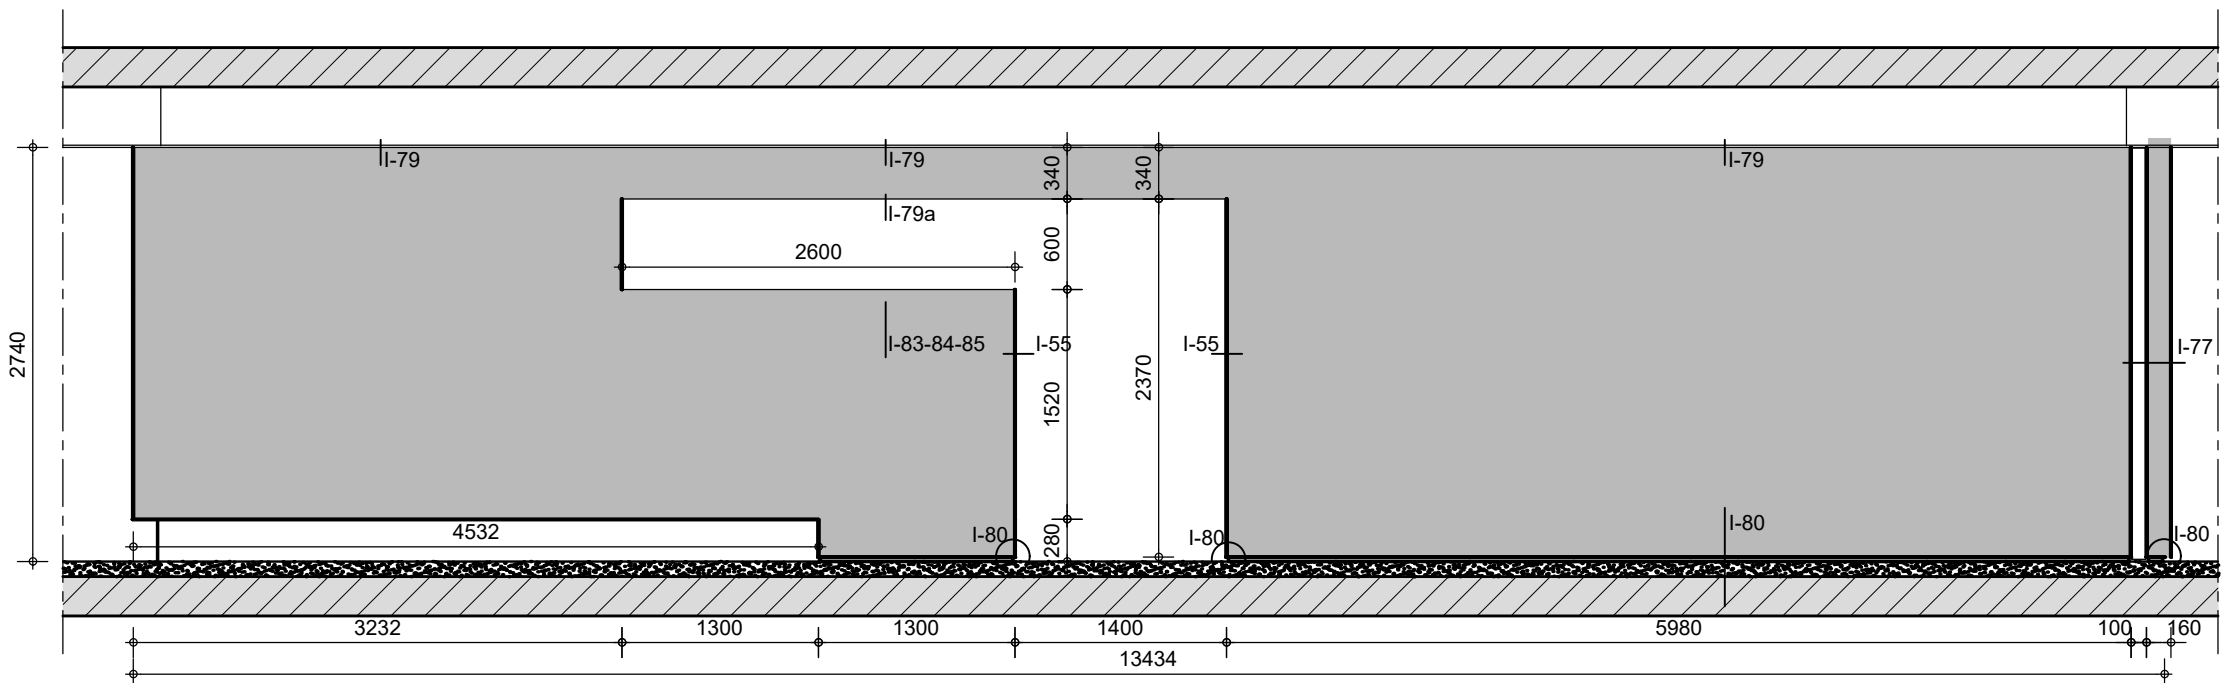


Aanzicht 2B-1

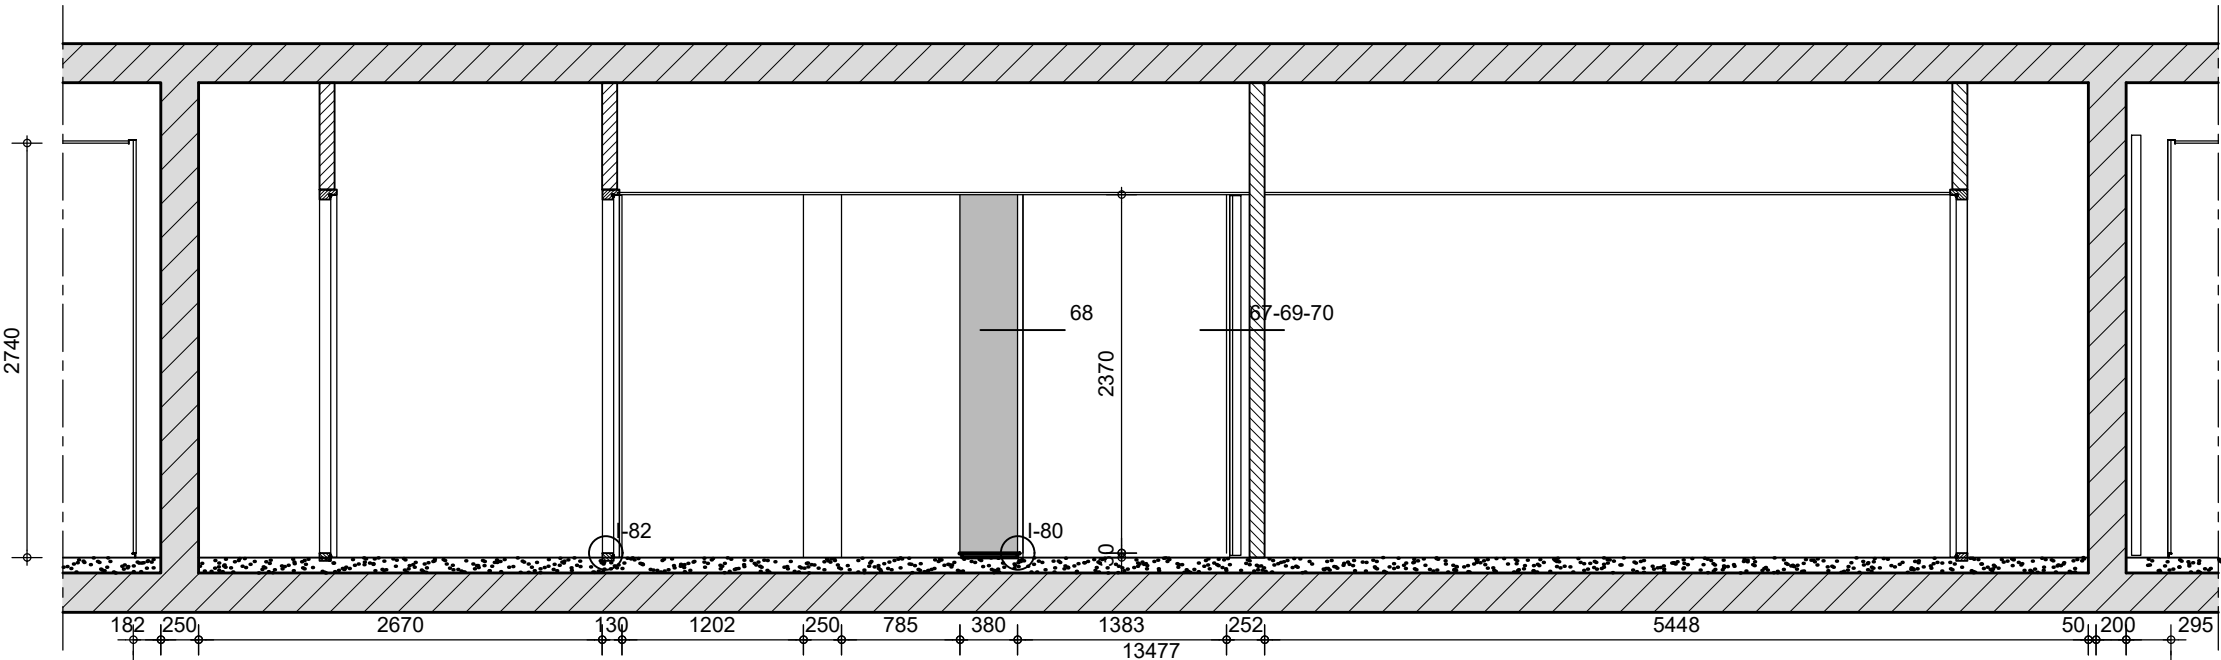

Aanzicht 2B-2

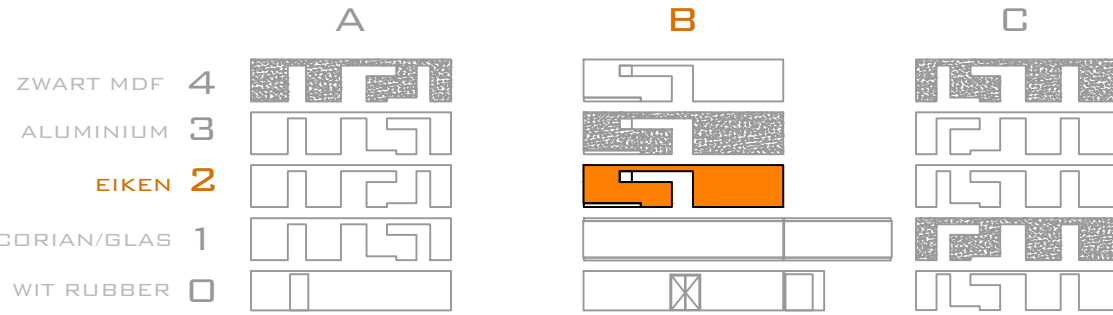

Laag 2, kern B, (met pantry, werkkast en techniek, 3 zijden bekleed).
- Eiken, white-washe gelakt. Met regelmatig latjesmotief, latjes gefraisd in gefineerde MDF plaat

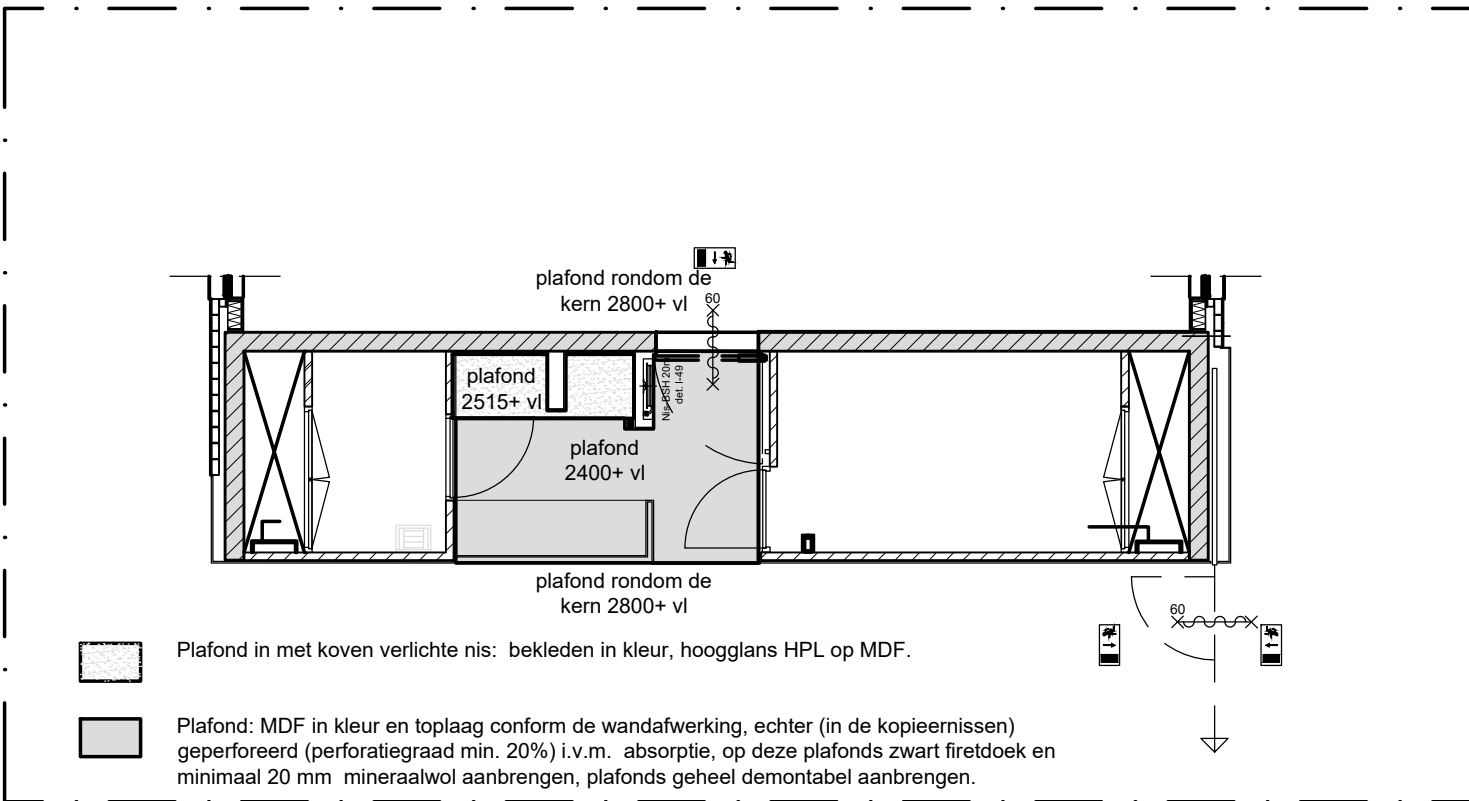

Plafondtekening
1:100

PROJECT	Uitbreiding en renovatie RAAD VAN STATE Den Haag		
OPDRACHTG.	Rijksgebouwendienst		
ONDERWERP	Kern 2B 2e Verdieping Aanzichten		
SCH. 1:50/1:100	RvS	W9.17	
AFM. A1			
GET. YWT			
GEZ. -			
DAT. 17-11-2006	D -	H -	
A -	E -	I -	
B -	F -	J -	
C -	G -	K -	
BESTAND: W-9-serie_kernen\RvS-W-2006-Kern-B-aanzichten			
MERKX + GIROD			
MERKX + GIROD BV ARCHITECTEN B.V. BNA - GIETERSTRAAT 23 - 1015 HB AMSTERDAM TELEFOON +31 (0)20 5230022 FAX +31 (0)20 6201329 E-MAIL ARCH@MERKX-GIROD.NL			