


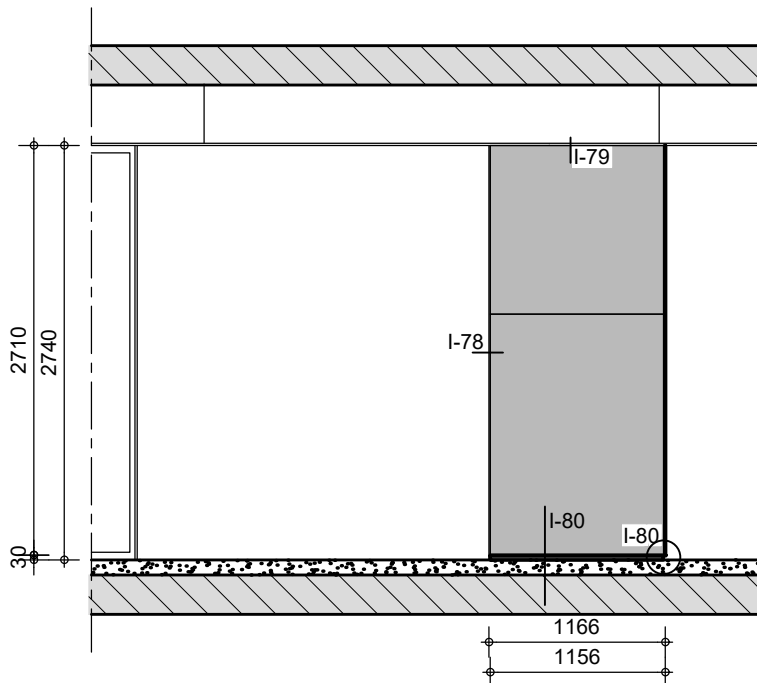


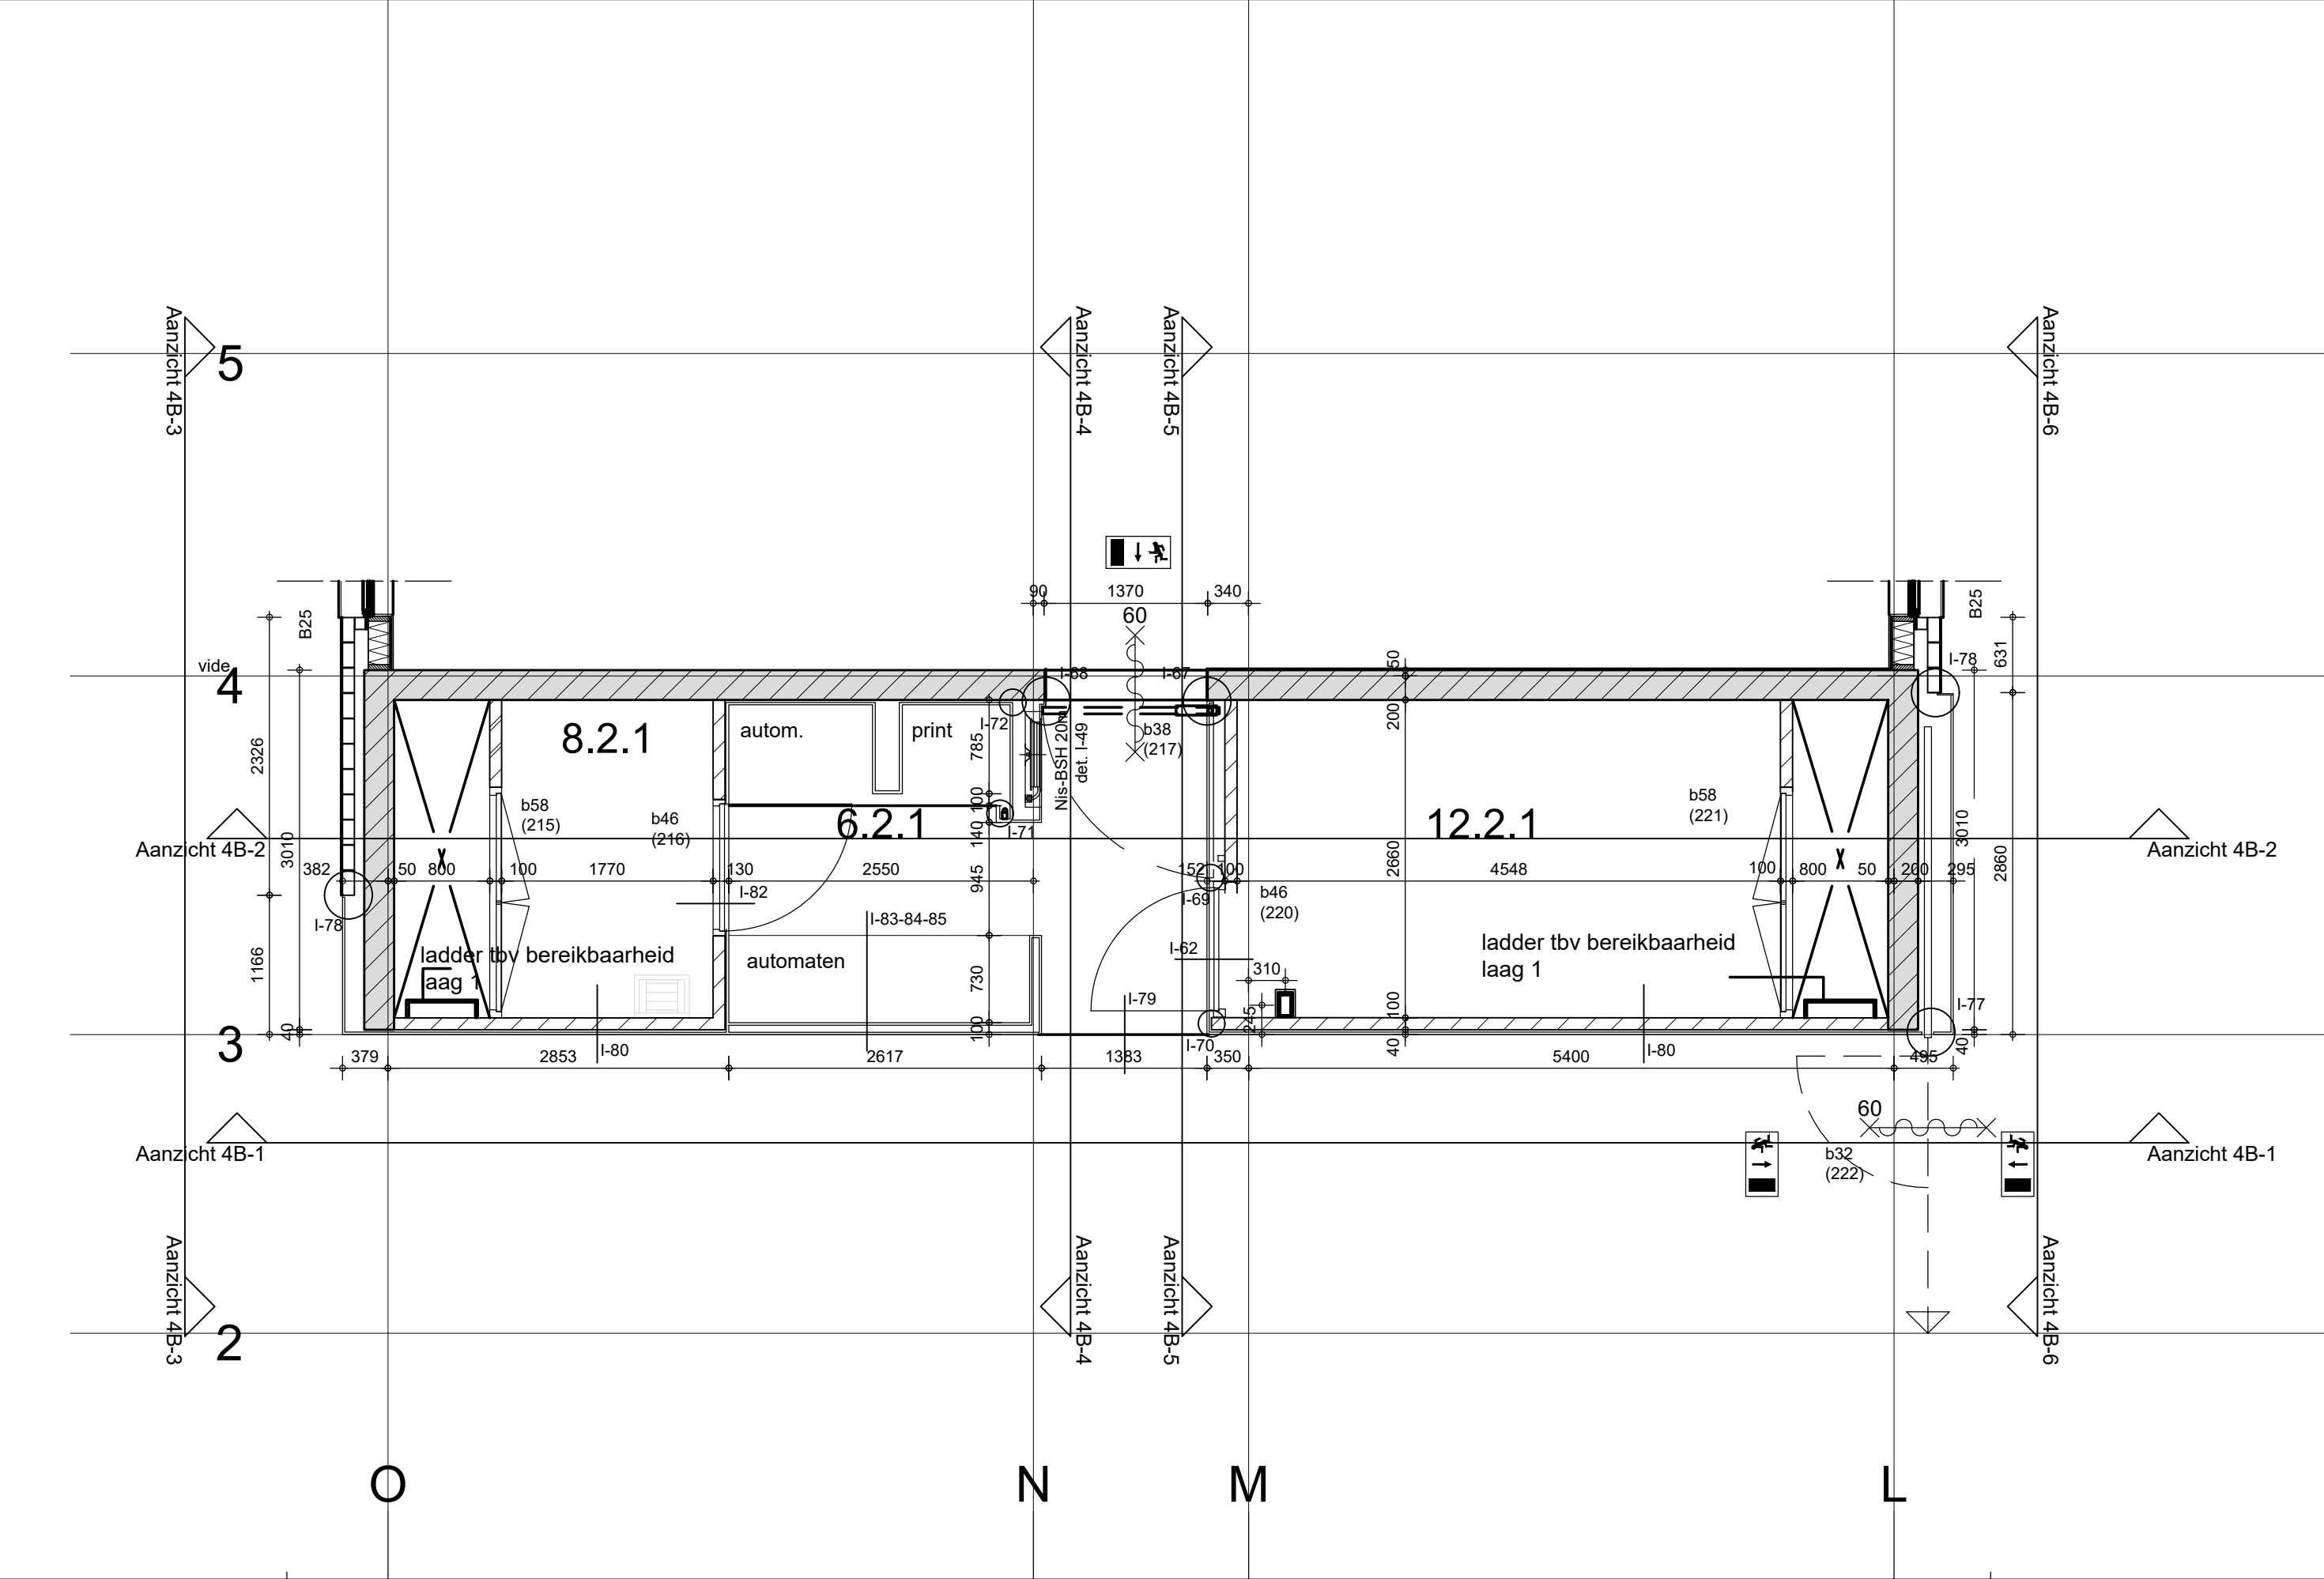


Aanzicht 4B-3

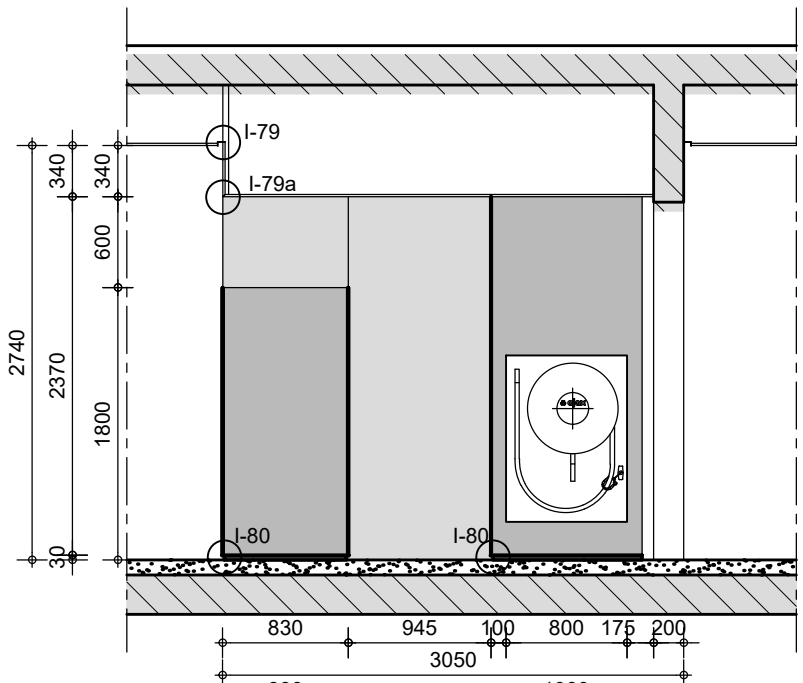


Aanzicht 4B-4

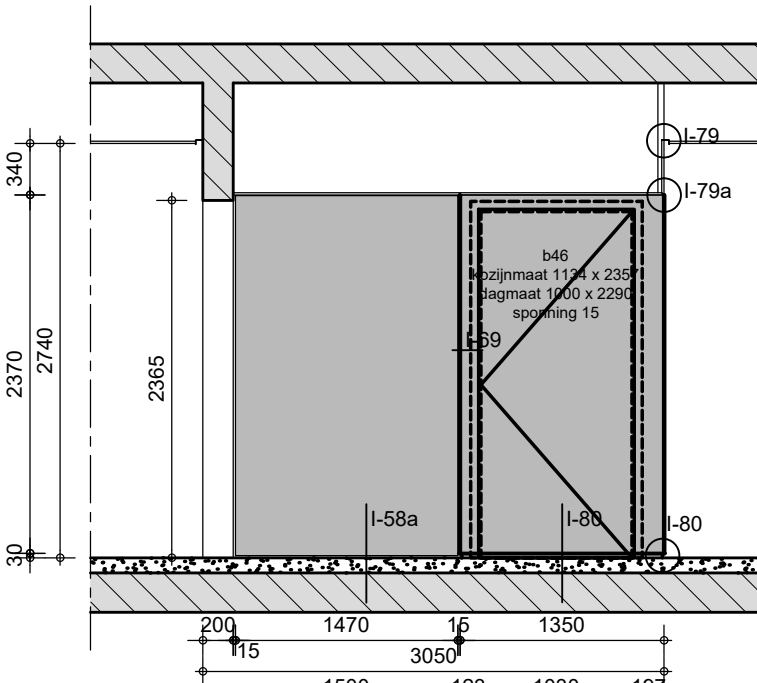


Aanzicht 4B-5

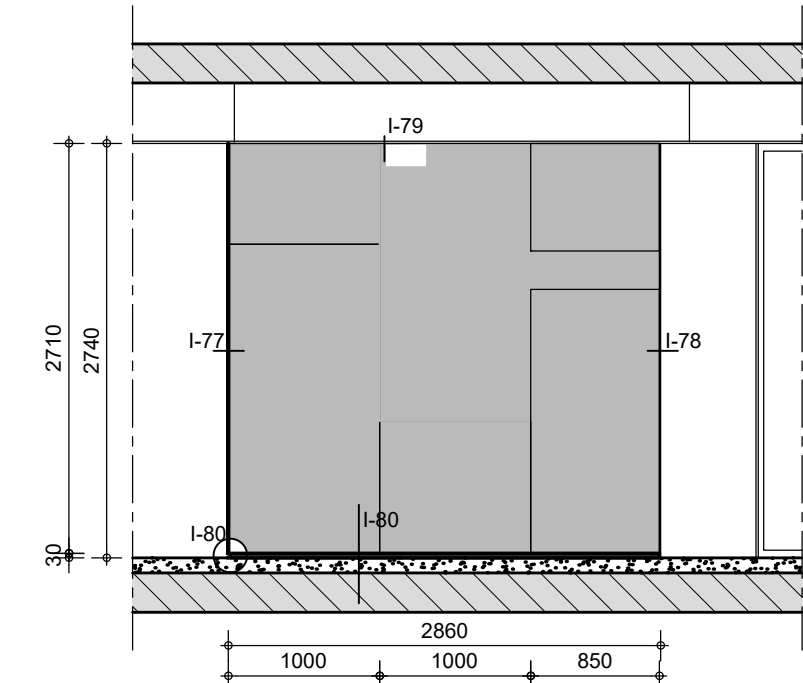


Aanzicht 4B-6

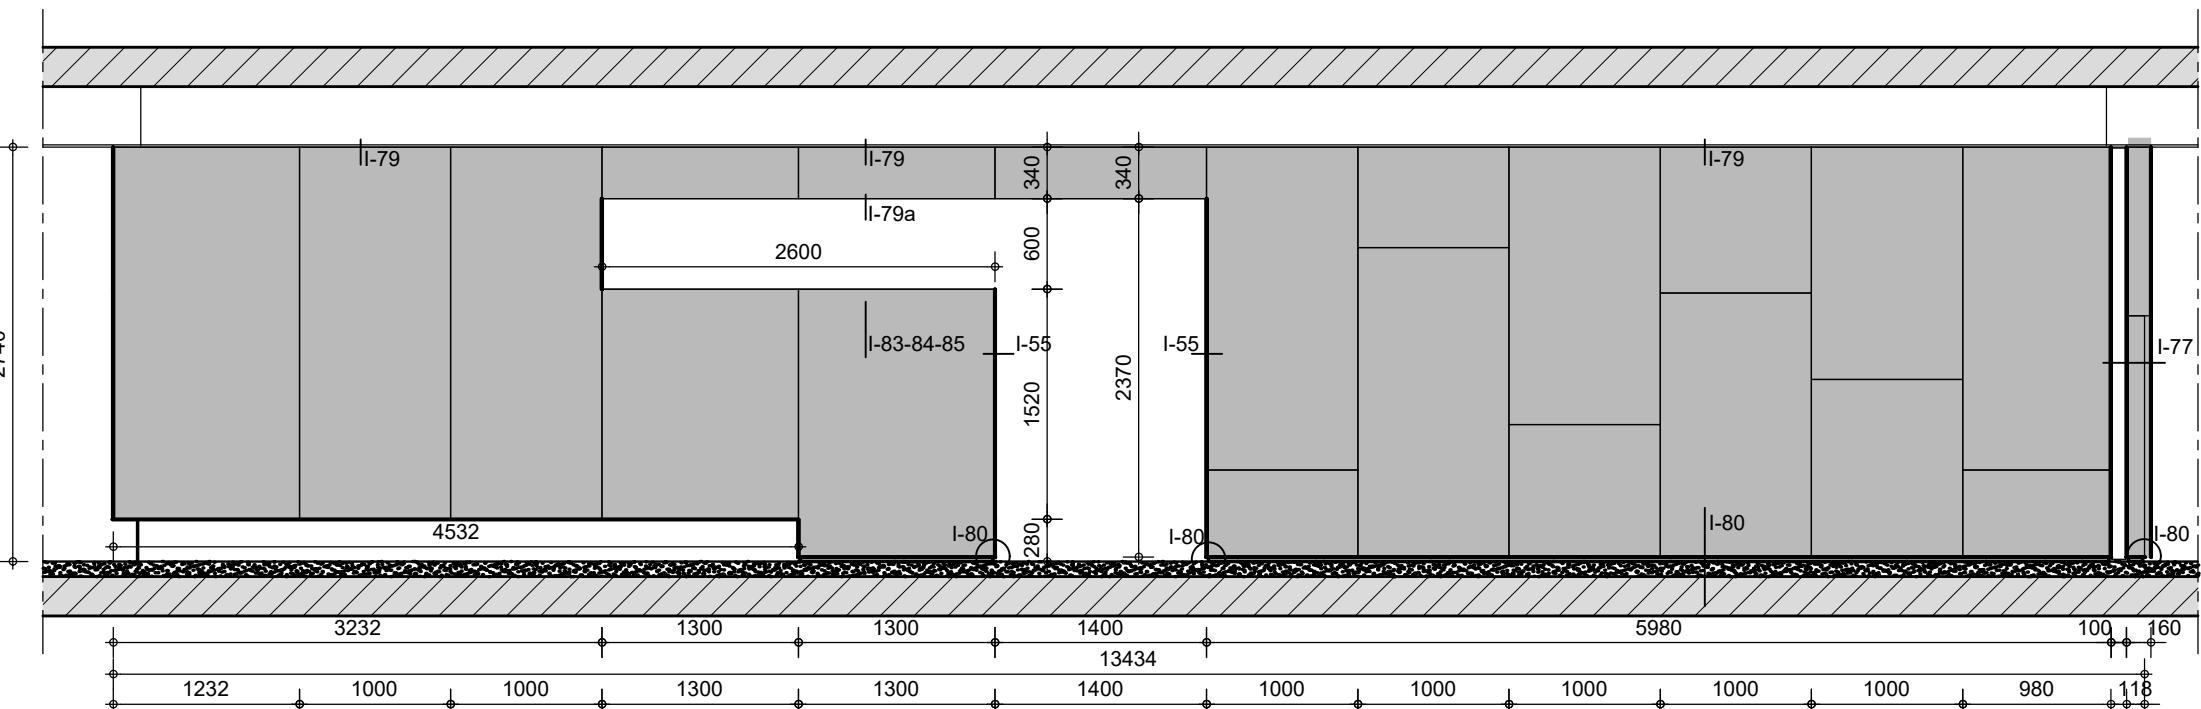


Aanzicht 4B-1

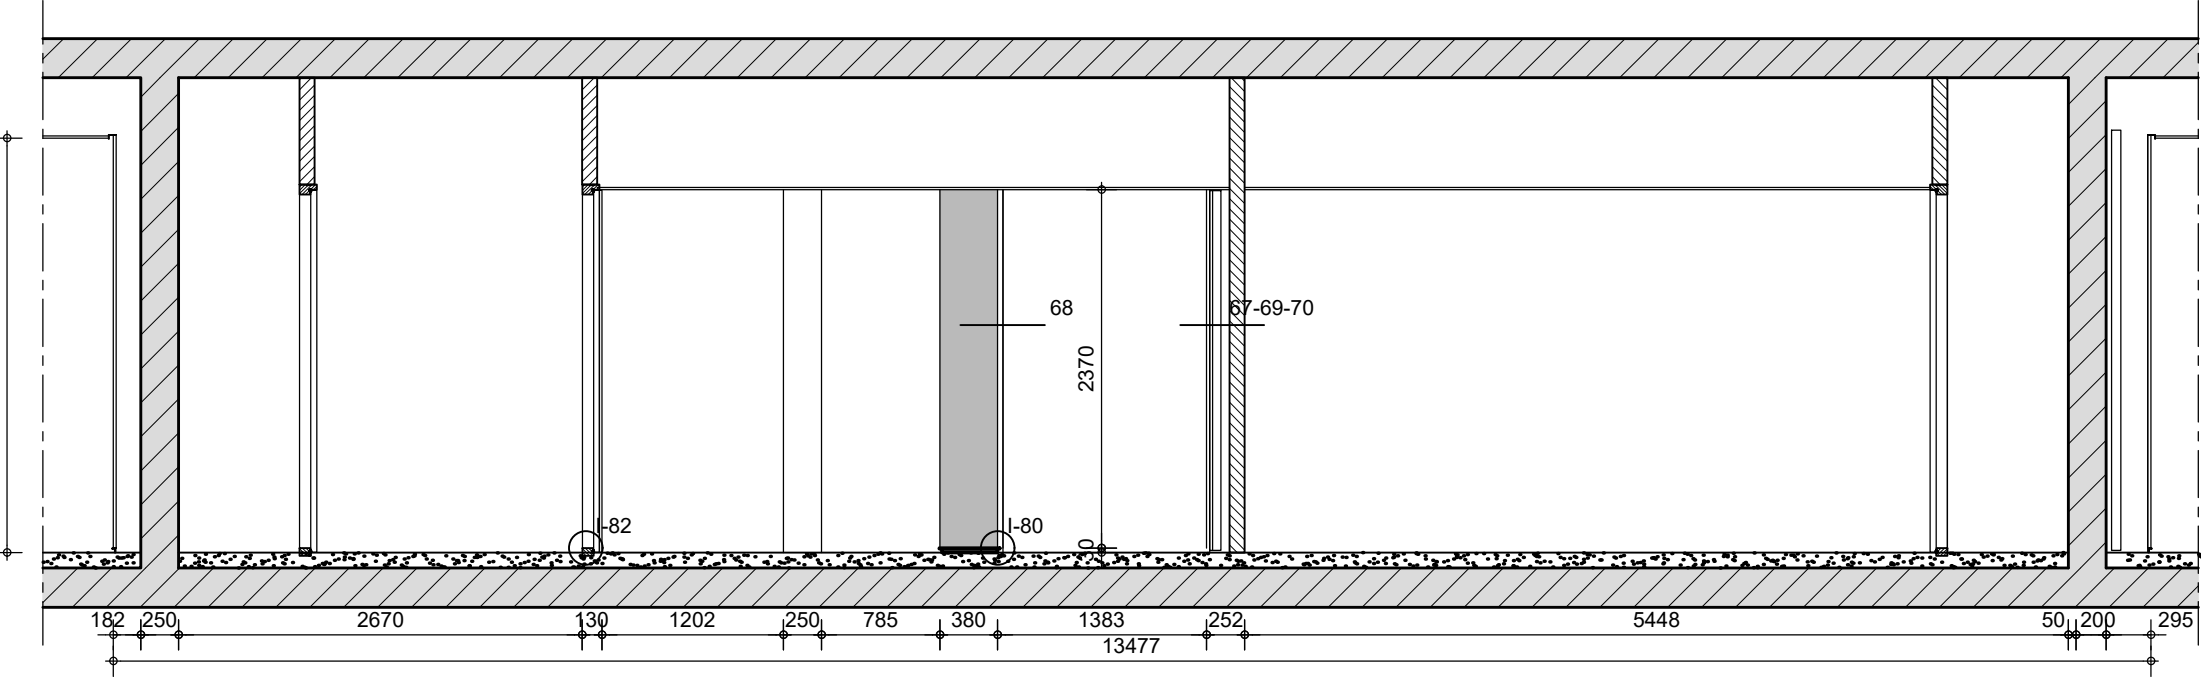

Aanzicht 4B-2

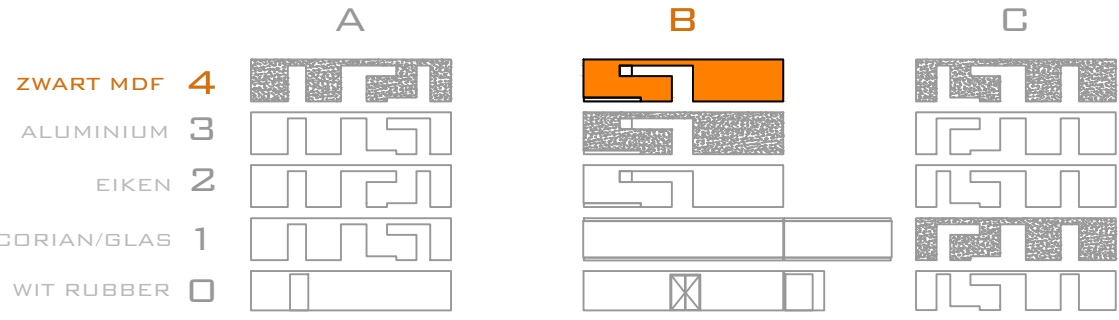

Laag 4, kern B, (met pantry, werkast en techniek, 3 zijden bekleed).
- In de massa gekleurd zwart MDF (spectrum), met een vlakkenpatroon met uiteenlopende dikten.
- MDF: Iboma spectrum kwaliteit (plaatafm. 2070x2670, dik 19 mm).

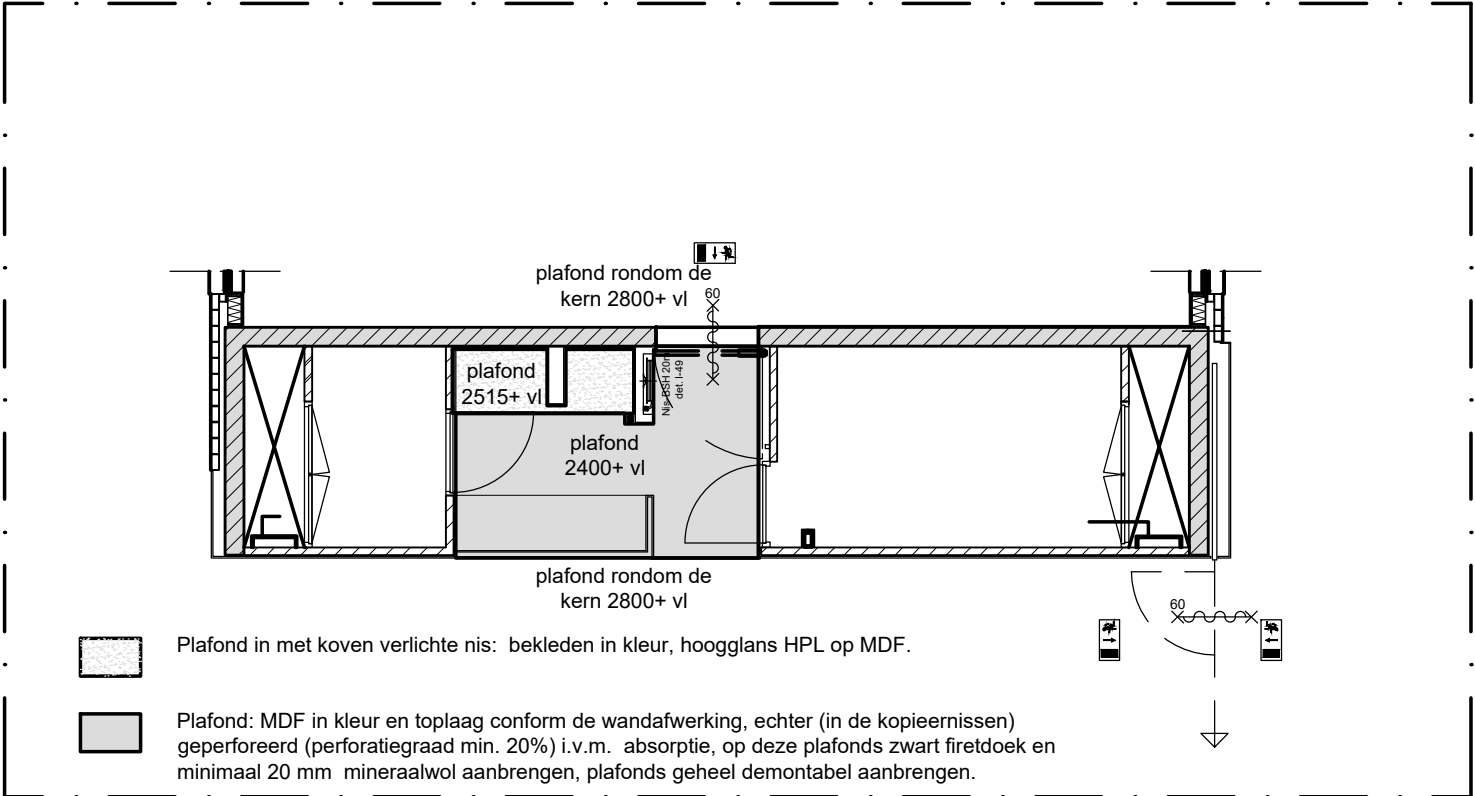

Plafondtekening
1:100

PROJECT	Uitbreiding en renovatie RAAD VAN STATE Den Haag		
OPDRACHTG.	Rijksgebouwendienst		
ONDERWERP	Kern 4B 4e Verdieping Aanzichten		
SCH. 1:50/1:100	RvS	W9.23	
AFM. A1			
GET. YWT			
GEZ. -			
DAT. 17-11-2006	D	-	H
A 14-12-2006	E	-	I
B -	F	-	J
C -	G	-	K
BESTAND: W-9-serie_kernen\RvS-W-2006-Kern-B-aanzichten			
MERKX + GIROD			
MERKX + GIROD BV ARCHITECTEN B.V. BNA - GIETERSTRAAT 23 - 1015 HB AMSTERDAM TELEFOON +31 (0)20 5230022 FAX +31 (0)20 6201329 E-MAIL ARCH@MERKX-GIROD.NL			