


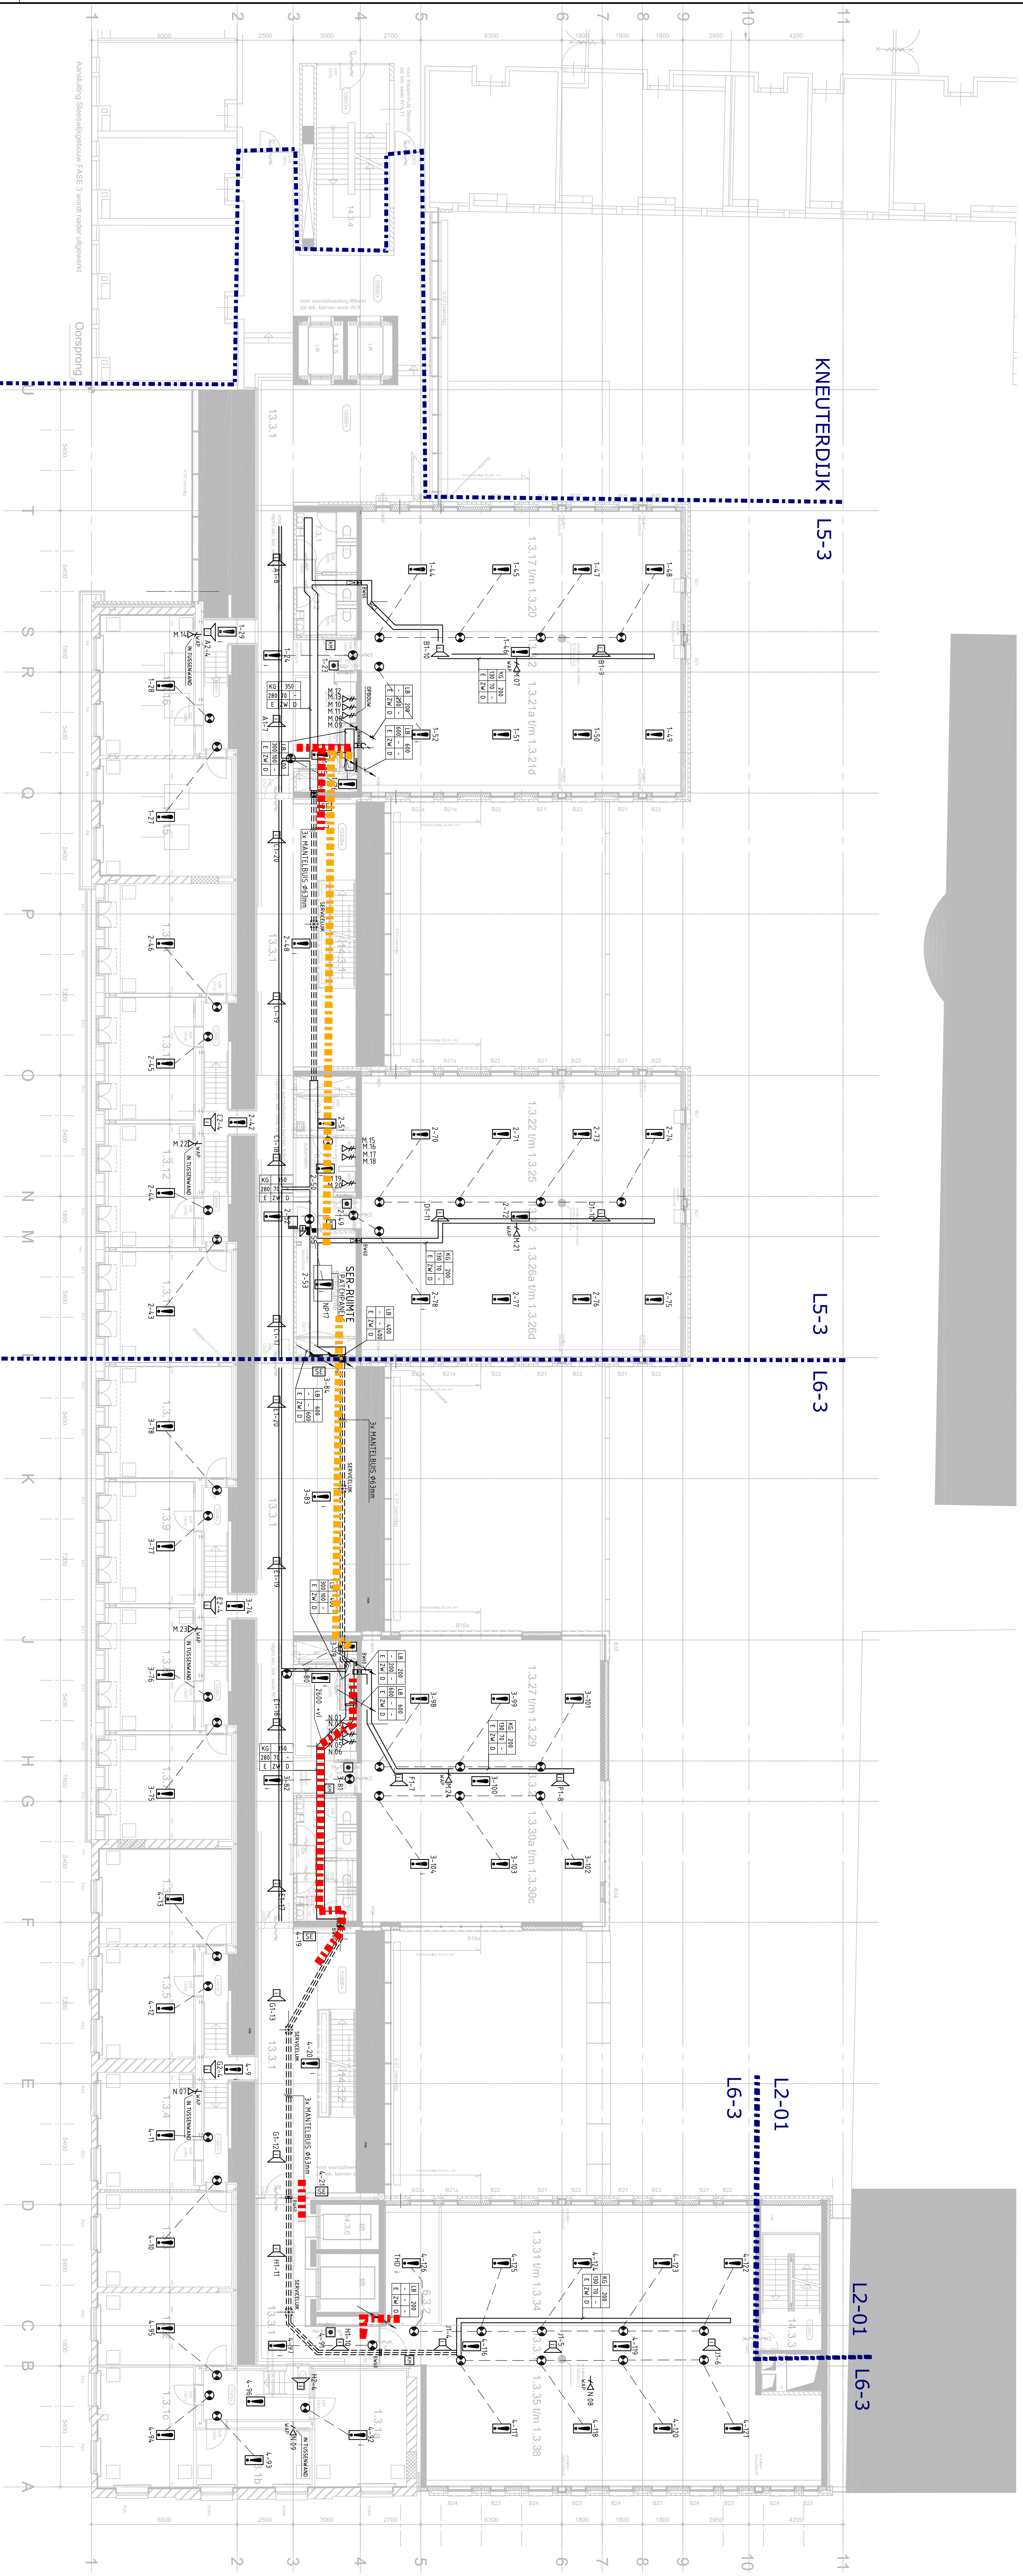

KNEUTERDIJK L5-3

KNEUTERDIJK : L5-3

L5-3 L6-3


L2-01 L6-3

L2-01

16-3

ROUTE DALI-STUURKABEL DOOR WANDEN (GEEN BST14I2 MEEGENOMEN)

ROUTE DATAKABEL DOOR WANDEN

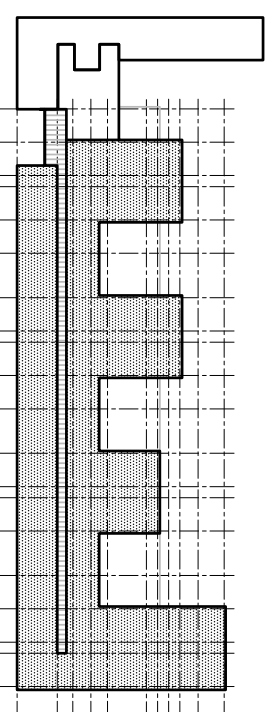[illegible]