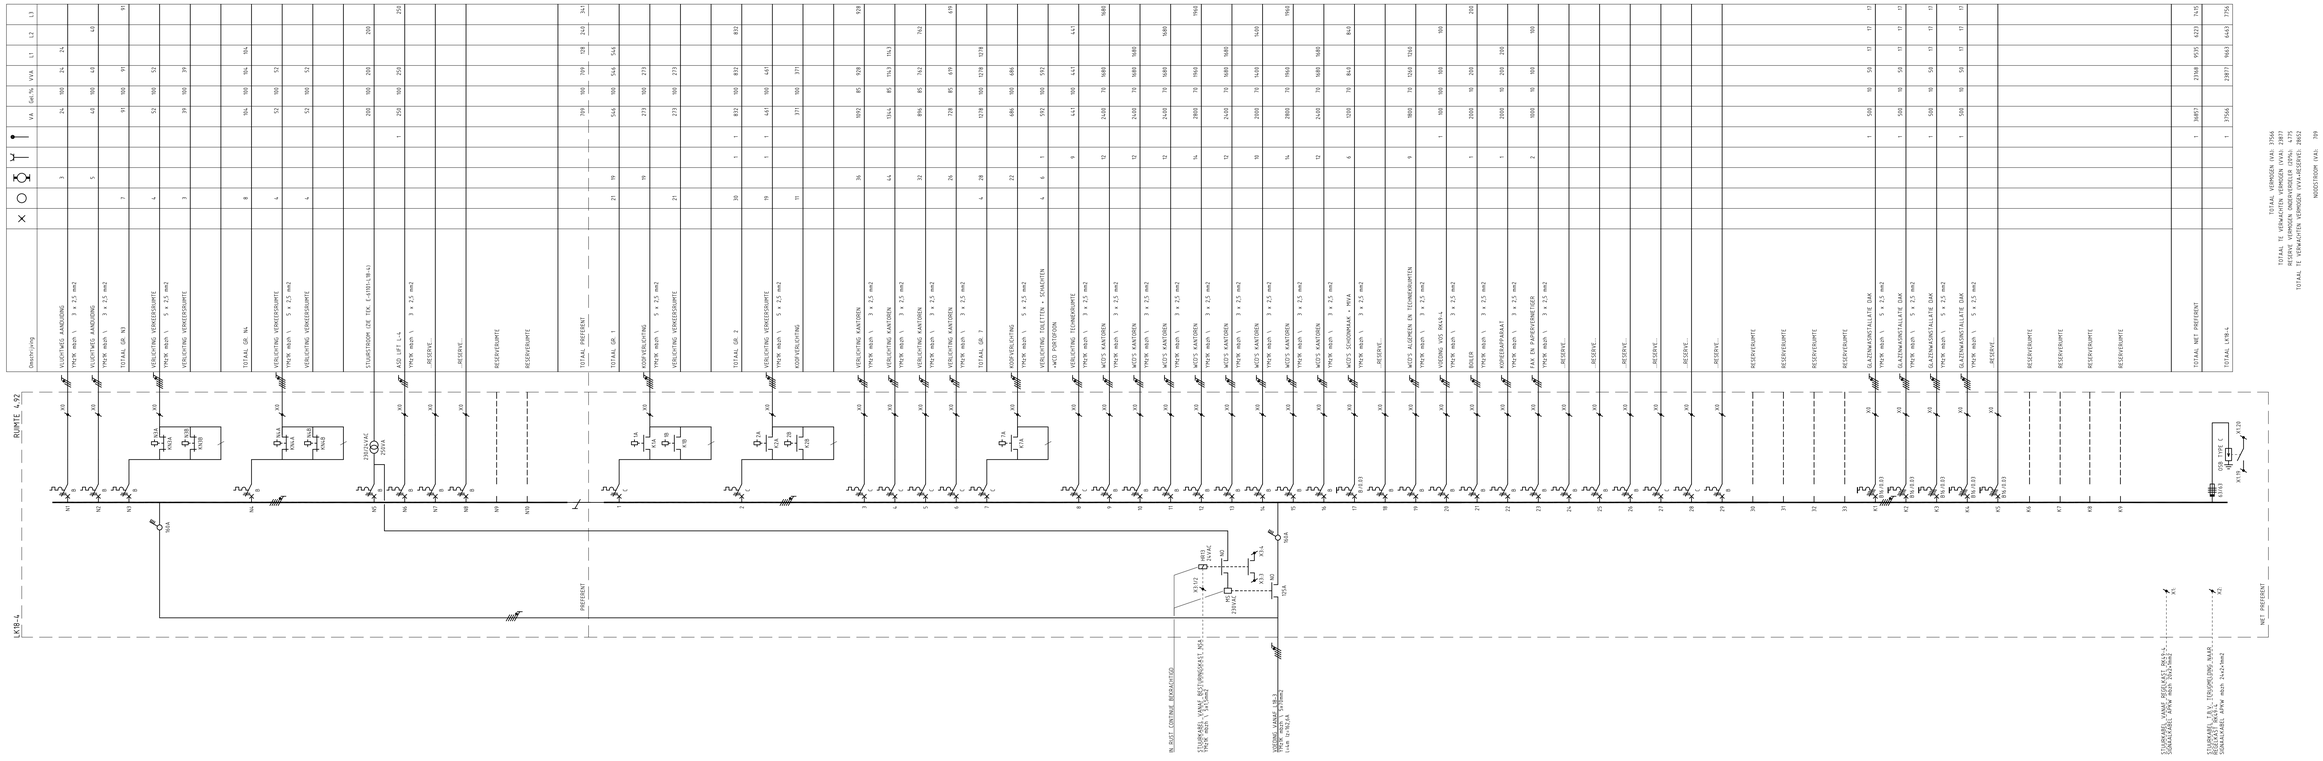

Opmerking:

INDIEN NET NADER AANGEGEVEN INSTALLATIEAUTOMATEN 16A.
VOOR STUURSTROOMSCHEMA ZIE TEKENING E-6101-LK18-4.
VOOR KLEMMENSTROKEN ZIE TEKENING E-6102-LK18-4.
OSB VOORZIEN VAN DEFECTSIGNALERING.
ALLE AFGAANDE BEKABELING HALOGEENVRIJ EN LOW SMOKE.
BESCHERMINGSGRAAD IP21.

REVISIE
Datum: 20-04-2012
Object nr: OR600721

REVISIE
PAR.: DATUM:

VROM Rijksgebouwendienst

Opdrachtgever
Directie Projecten
POSTBUS 20952 / IPC 410
2500 EZ Den Haag

Omschrijving en adres van het werk:
Renovatie Raad van State fase 2
Raad van State — Den Haag

Onderwerp:
INSTALLATIESCHEMA
VERDEELKAST LK18-4

Herbid behoort tek. –
Berekeningen –
Akkoord –
Formaat A1++ | Schaal N.V.T.
Gekeurd MZ | Datum 20-04-2012
Bijwoning S. | OR nr. 600721
Bouwdeel 4 | Projectnr. 252020

Adviseur: Hoogen Zwetsloot Kooijmans bedrijven b.v. t.a.v. IBAN Postbank 441 2 Postbus 43002 | 3540 CA Utrecht Tel. 030-2966 966 | Fax 030-2966 967 | info@iban-utrecht.nl | www.iban-utrecht.nl
IBAN ADVISEURS

Installateur: Breijer Elektrotechniek
Stadionstraat 6 | 3909 CA Rotterdam
Postbus 4 | 3000 AA Rotterdam
Telefoon 010-461 66 00
Fax 010-461 66 01

Discipl.	Fase	Bladnummer	Subcode
E	R	E-6100-LK18-4	

Gewijzigd:

Work directory: OR600721\ E Elektrotechnische installaties / 2.2
DWG-file: E-6100-LK18-4