


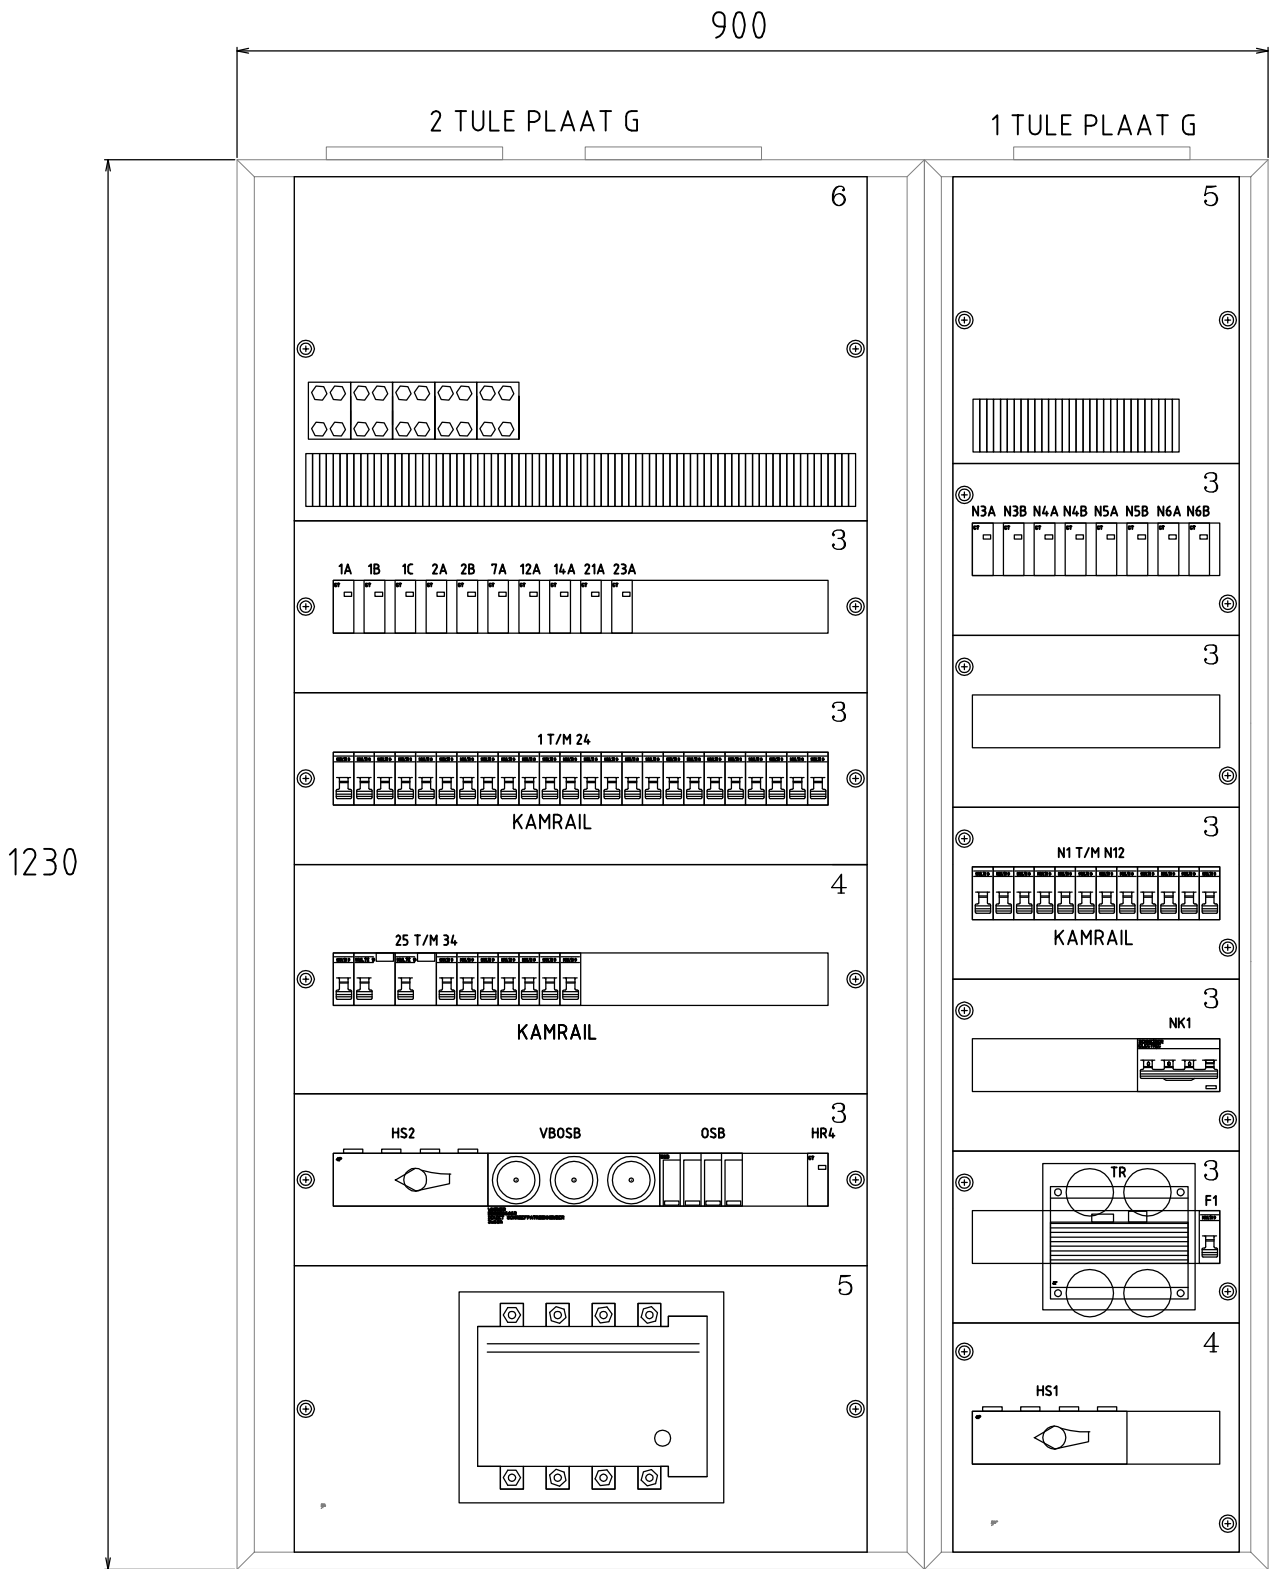

SPECIFICATIES:

- FRABRIKAAT: MERLIN-GERIN  
- TYPE: PRISMA G + BLINDE DEUR  
- AFMETINGEN: BxHxD: 900x1230x205  
- KORTSLUITVASTHEID- VAN DE AUTOMATEN: MIN. 6KA  
- IP-WAARDE: IP-30  
- BEKABELING: VOEDINGSKABEL - BOVENINVOER  
AFGAANDE BEKABELING - BOVENINVOER  
TULE PLAAT G  
- INVOERING:  
- PREFERENT GEDEELTE VOORZIEN VAN RODE AFDEKPLATEN  
- TRANSFORMATOR GEMONTEERD ONDER DIN-RAIL  
- MAGNEETSCHAKELAAR MS GEMONTEERD ONDER AFDEKPLAAT

| AANTAL | CODERING                                     | OMSCHRIJVING                               | SPANNING (V) | STROOM (A) | Ik | FABRIKAAT     | TYPE                |
|--------|----------------------------------------------|--------------------------------------------|--------------|------------|----|---------------|---------------------|
| 22     | N1 T/M N12, 6, 18, 19, 20<br>28 T/M 34       | INSTALLATIE AUTOMAAT DPNB B                |              | 16         | 6  | MERLIN GERIN  | 19254               |
| 21     | 1 T/M 5, 7 T/M 17<br>21 T/M 25               | INSTALLATIE AUTOMAAT DPNB C                |              | 16         | 6  | MERLIN GERIN  | 19268               |
| 1      | NK1                                          | DCP N VIGI AARDLEKTOOMAAT 4P B             |              | 16/30m     | 6  | MERLIN GERIN  | MGN19744            |
| 2      | 26, 27                                       | INSTALLATIE AUTOMAAT DPNB VIGI B           |              | 16/30m     | 6  | MERLIN GERIN  | 19756               |
| 3      |                                              | TULEPLAAT TBV AFGAANDE KABELS              |              |            |    | ENSTO         | R8513               |
| 1      | F1                                           | INSTALLATIE AUTOMAAT DPNB B                |              | 10         |    | MERLIN GERIN  | 19252               |
| 1      | VBOSB                                        | DIAZET SCHROEFPATROONHOUDER                |              | 3x63       |    | WHONER        | 66866463            |
| 2      | HS1, HS                                      | INS SCHAKELAAR 4P                          |              | 160        |    | MERLIN GERIN  | 28913               |
| 11     | 1A, 1B, 1C, 2A, 2B, 7A<br>12A, 14A, 21A, 23A | CT MAGNEETSCHAKELAARS 2P                   | 24           | 25         |    | FINDER        | 22.22.8.024.4.000   |
| 1      | MS                                           | VERMOGENS RELAIS 4P 230V                   |              | 200        |    | TELEMECANIQUE | LC1F1154 + LX9FF220 |
| 8      | N3A, N3B, N4A, N4B, N5A,<br>N5B, N6A, N6B    | CT MAGNEETSCHAKELAARS 2V                   | 24           | 25         |    | FINDER        | 22.24.8.024.4.000   |
| 1      | KAST                                         | PRISMA PLUS G + BLINDE DEUR                |              |            |    | MERLIN GERIN  | 08108 + 08128       |
| 1      | KOKER                                        | PRISMA PLUS G KOKER + BLINDE DEUR          |              |            |    | MERLIN GERIN  | 08178 + 08188       |
| 1      | OSB                                          | DEHN GUARD OVERSPANNINGSBEVEILIGING 275 FM |              |            |    | DEHN          | 952405 FM           |
| 1      | TR                                           | TRAFO 250VA                                |              |            |    | BELPA         | TR17268             |
| 11     | X                                            | AANSLUITKLEMMEN 4mm                        |              |            |    | TELEMECANIQUE | AB1VV435U           |
| 1      | x                                            | AANSLUITKLEMMEN                            |              |            |    | ENSTO         | R1200, R1201, R1202 |

REVISIE

Datum: 20-04-2012

Object nr: OR600721

REVISIE

PAR.:

DATUM:

|   |                                                                                       |   |  |                     |  |                                                  |            |                |            |
|---|---------------------------------------------------------------------------------------|---|--|---------------------|--|--------------------------------------------------|------------|----------------|------------|
| Gewijzigd   |  | VROM   |  | Rijksgebouwendienst |  | Formaat                                          | A3         | Schaal         | N.V.T.     |
|   |                                                                                       | Omschrijving en adres van het werk<br>Renovatie Raad van State fase 2<br>Raad van State Den Haag   |  |                     |  | Getekend                                         | MZ         | Datum          | 20-04-2012 |
|   |                                                                                       |   |  |                     |  | Bouwdeel                                         | S          | OR nr.         | 600721     |
|   |                                                                                       | Adviseur<br> ADVISEURS<br>Huygen Elwako Raadgevende Ingenieurs b.v.   Lid ONRI<br>Oostplein 415   Postbus 42503   3006 DA Rotterdam<br>tel. 010 - 411 61 25   fax 010 - 4119200<br>info@he-adviseurs.nl   www.he-adviseurs.nl |  |                     |  | Onderwerp<br>KAST AANZICHT<br>VERDEELKAST LK12-1 | Bouwlaag   | 1              | Projectnr. |
| Installeur<br> Breijer Elektrotechniek<br>Geysendorfferweg 5 - 3088 GJ Rotterdam<br>Postbus 51027 - 3007 GA Rotterdam<br>Telefoon 010 - 297 65 30<br>Fax 010 - 297 65 78 | Discipl.                                                                              |   |  |                     |  | Fase                                             | Bladnummer | Subcode        |            |
|   |                                                                                       |   |  |                     |  | E                                                | R          | E-61103-LK12-1 |            |