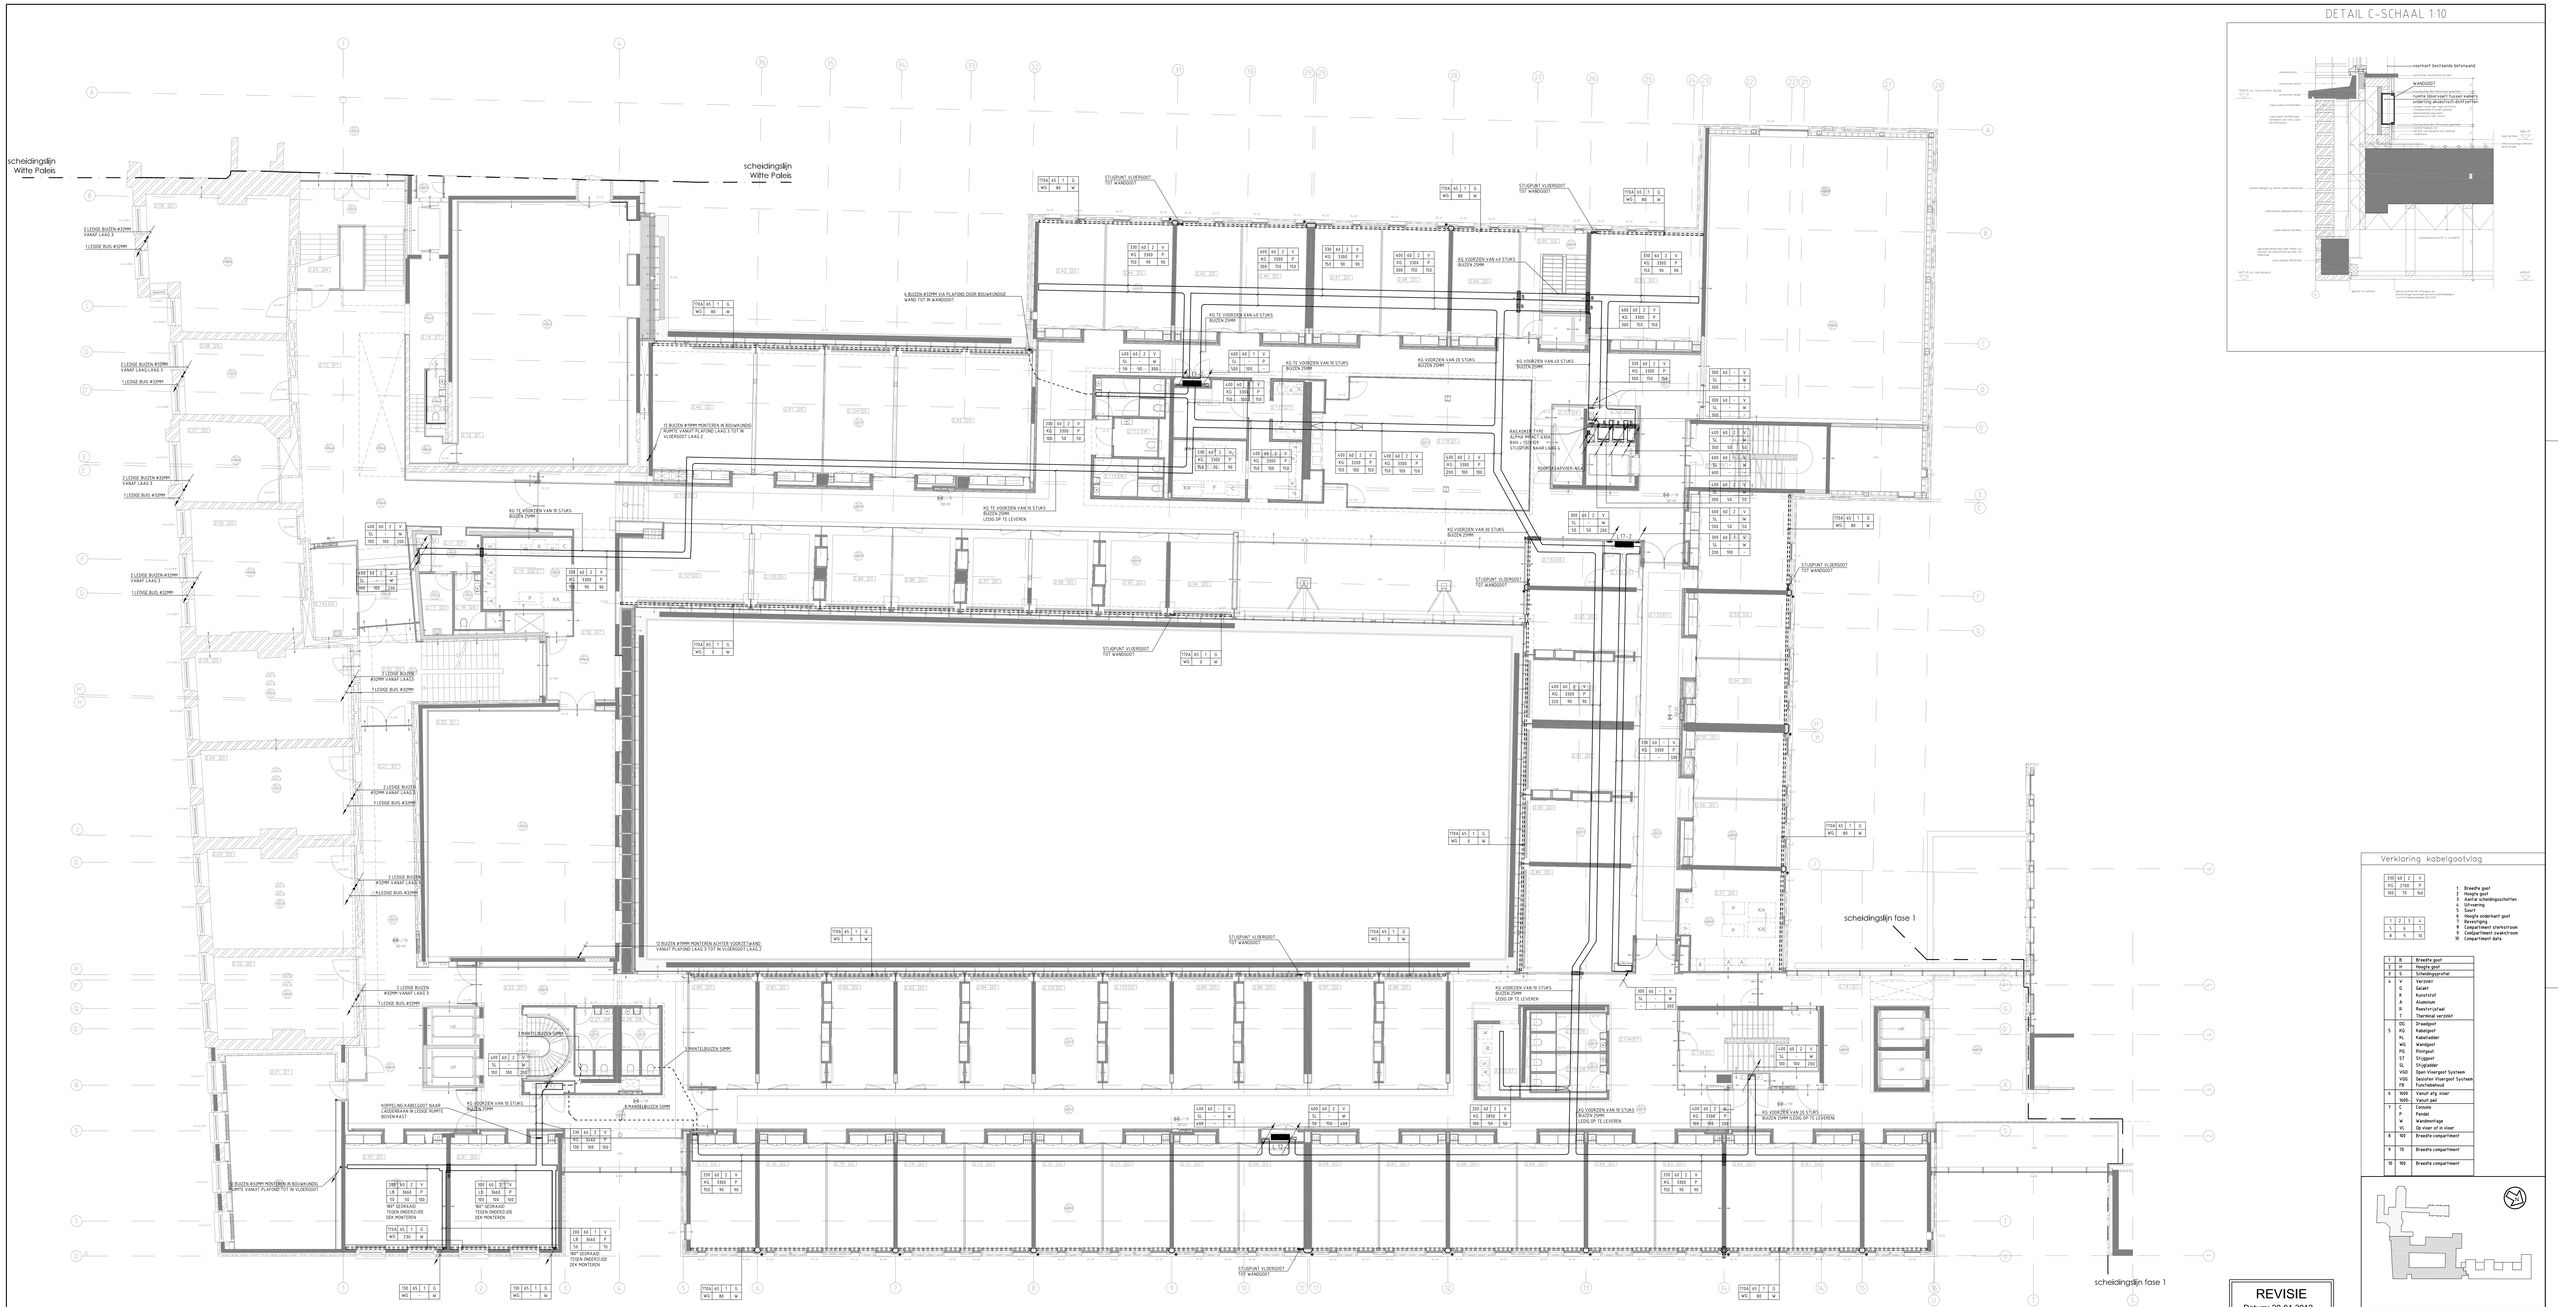

RENVOOI SYMBOLENVERKLARING

	KABELGOOT / LADDERBAAN		STIJGLEIDING
	WANDGOOT		DOORGAAND STIJGLEIDING
	VLOERGOOT		
B	BRANDSCHEIDING		DOORGAAND ZAKLEIDING
	STUIGSTUK / VERKLAPSTUK		
	KABELGOOT VERTICAAL NAAR BOVEN GAAND		
	KABELGOOT VERTICAAL VAN BENEDEN KOMEND		
	VLOERPUT		
	ZAKLEIDING		

Verklaring kabelgootvlag

330	60	2 V
KG	3300	P
150	70	150

1	2	3 L
S	K	T
8	9	10

1	B	Breedte goot
2	H	Hoogte goot
3	S	Scheidingsprofiel
4	V	Verzinkt
	G	Gelakt
	K	Kunststof
	A	Aluminium
	R	Roestvrijstaal
	T	Thermisch verzinkt
5	DG	Draadgoot
	KG	Kabelgoot
	KL	Kabelladder
	WG	Wandgoot
	PG	Plintgoot
	ST	Stijgpot
	SL	Stijgladder
	VGO	Open Vloergoot Systeem
	VGG	Gesloten Vloergoot Systeem
	FB	Functiebehoud
6	NAS	Vanuit plg vloer
	NAS-	Vanuit put
7	C	Console
	P	Pendel
	W	Wandbeugel
	VL	Op vloer of in vloer
8	100	Breedte compartiment
9	70	Breedte compartiment
10	100	Breedte compartiment

REVISIE
Datum: 20-04-2012
Object nr: OR600721

REVISIE
PAR: DATUM:

BOUWKUNDIG ONDERLEGGER DWG FILE :Xref-STTGEB P-026 Laag 2 d.d 01-10-'10

VROM — Rijksgebouwendienst
Opdrachtgever: Directie projecten, Koningin Julianalaan 2, 2595 AA den Haag

Omschrijving en adres van het werk:
Renovatie Raad van State fase 2
Raad van State — Den Haag

Onderwerp:
KABELWEGEN
LAAG 2

Adviseur: Hoogen Dijkstra Raadgevende Ingenieurs B.V. T +31 (0)20 - 6965 000 Postbus 19121 1000 GC Amsterdam Nl. Zeeburgerpad 11 - 1019 AB Amsterdam W. www.hdri.nl - info@hdri.nl - KvK 33 263 - WHEMO
Installatiebedrijf: Breijer Elektrotechniek, Postbus 2 1500 AA Zaandam, Tel. 075 - 6215 000, Fax 075 - 6215 001, info@breijer.nl, www.breijer.nl, KvK 37 090 000, BTW NL 8100.45.125.B01

Hierbij behoort tek.	-
Berekeningen	-
Rekenprog.	-
Format	A0+
Schaal	1:100
Gekeurd MZ	Datum 20-04-2012
Stoomkaal S.	OR-nr. 600721
Stoomkaal Z.	Projectnr. 252020

Discipl.	Fase	Blokhummer	Subcode
E	R	E-61300-S-2	

Gewijzigd:
Werk directory: OR600721\ V. E Elektrotechnische installaties / 2 2
DWG-file: E-61300-S-2