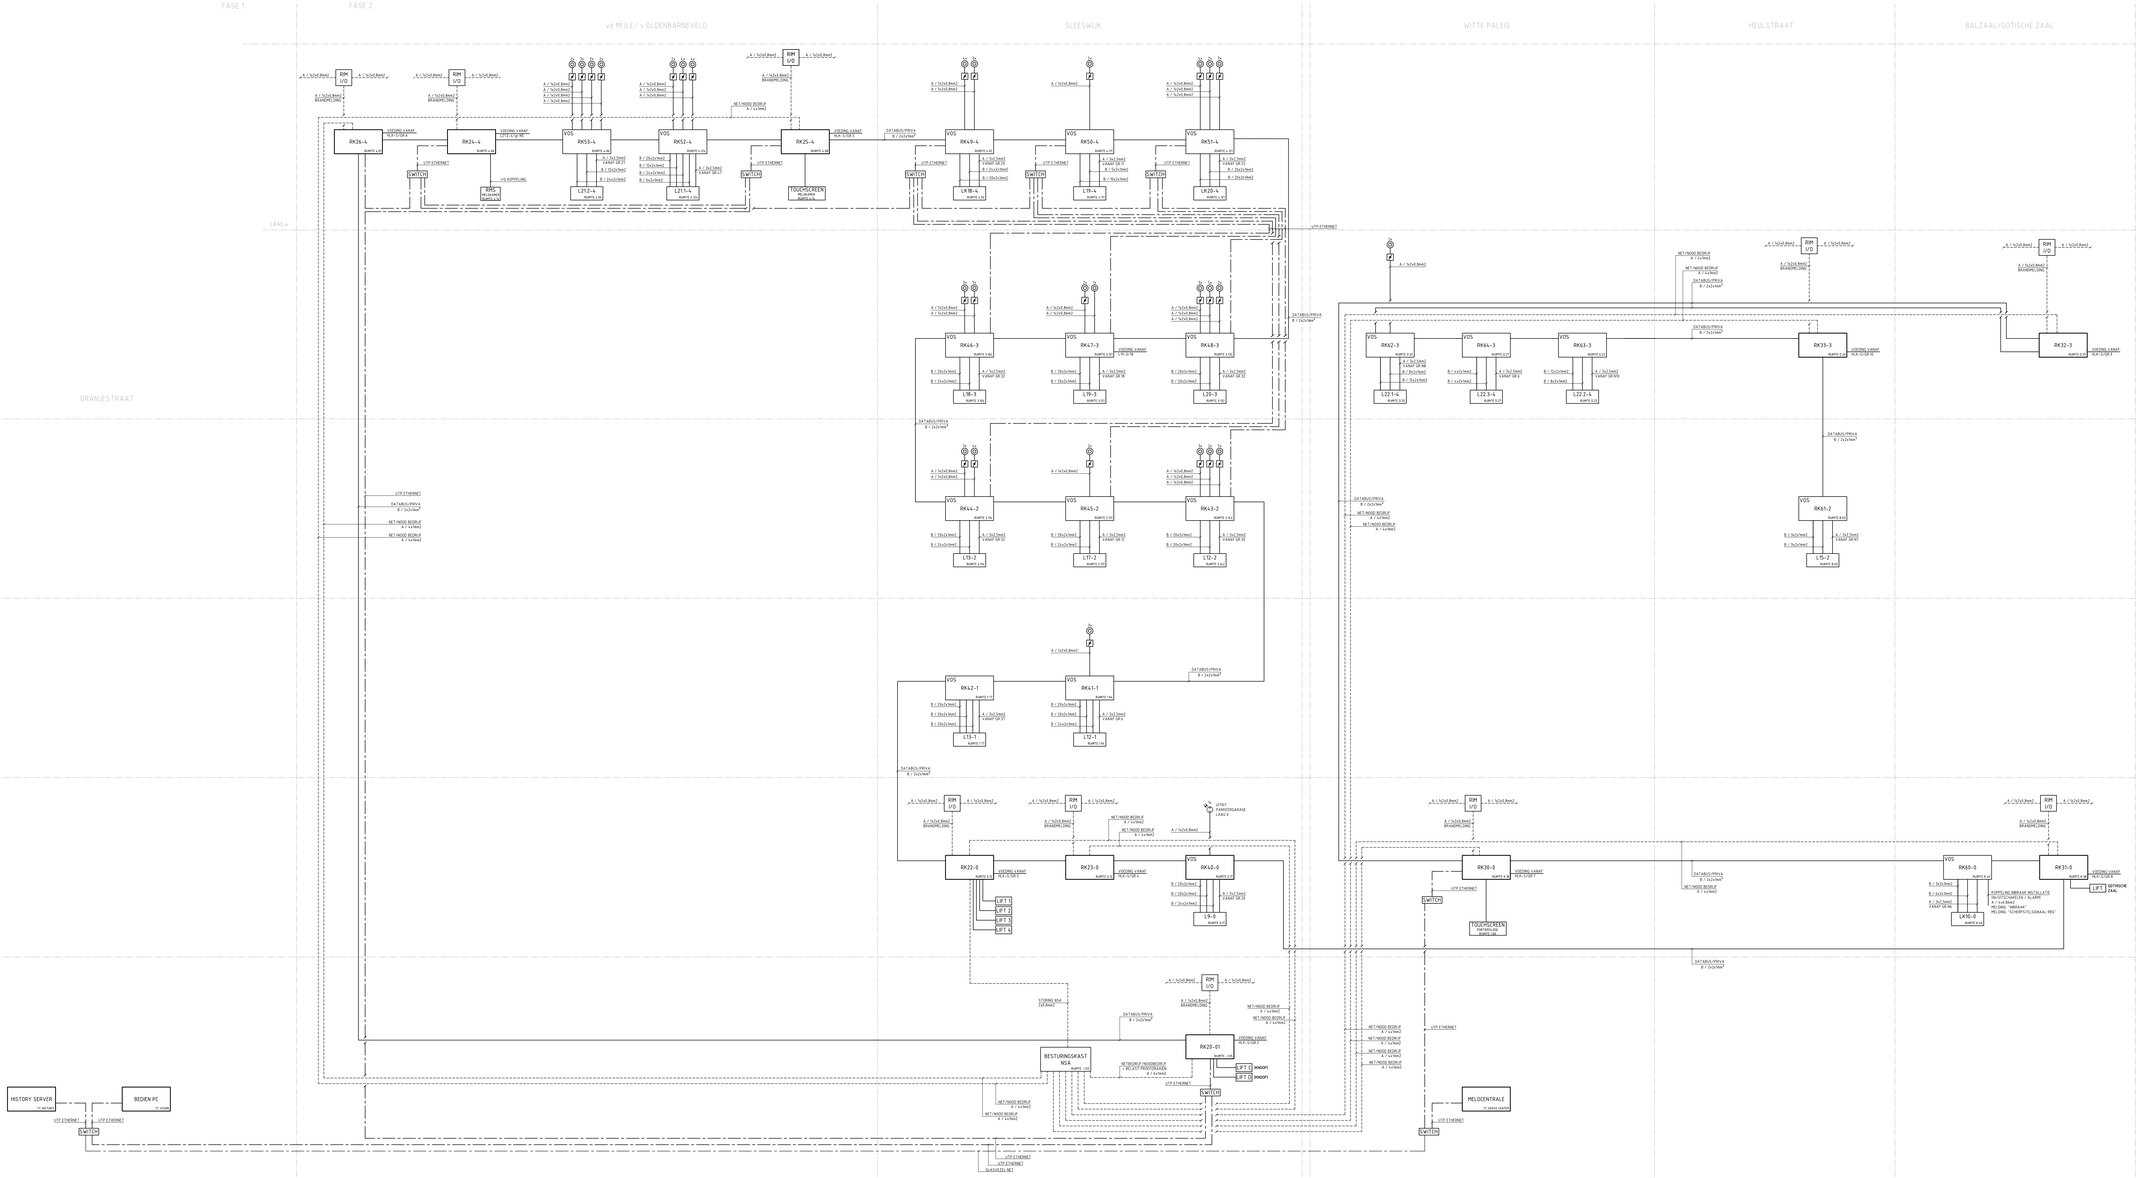
FASE 1
FASE 2
vd MIJLE/ v OLDENBARNEVELD
SLEESWIJK
WITTE PALEIS
HEULSTRAAT
BALZAAL/GOTISCHE ZAAL
ORANJESTRAAT
LAAG 4
LAAG 3
LAAG 2
LAAG 1
LAAG -1
RM I/O
RK26-4
RK24-4
RK53-4
RK52-4
RK25-4
RK69-4
RK50-4
RK51-4
RK46-3
RK47-3
RK48-3
RK44-2
RK45-2
RK43-2
RK42-1
RK41-1
RK22-0
RK23-0
RK40-0
RK20-01
RK62-3
RK64-3
RK63-3
RK33-3
RK32-3
RK65-2
RK30-0
RK60-0
RK31-0
SWITCH
VOS
TOUCHSCREEN
MELDCENTRALE
BESTURINGSKAST NSA
HISTORY SERVER
BEDIEN PC
UTP ETHERNET
DATABUS/PROFIBUS
NET-NADIO BEDRIJF
OPMERKINGEN ALGEMEEN:
- ALLE BEKABELING IS VAN HET TYPE MOEILIJK BRANDBAAR HALOGEENVRIJ (MB2H)
RENVOOI:
PULSSCHAKELAAR T.B.V. VERLICHTING
LASDOOS T.B.V. BEKABELING PULSSCHAKELAARS
SCHEMERSCHAKELAAR T.B.V. BUITENVERLICHTING
RM I/O MULTIMODULE SLIM I/O MODEL RM800 T.B.V. BRANDMELDING
REVISIE
Datum: 20-04-2012
Object nr: OR600721
REVISIE
PAR: DATUM
VROM Rijksgebouwendienst
Opdrachtgever: Directie projecten Koningin Julianaplein 2 2595 AA Den Haag
Projectnaam en adres bestemming: Renovatie Raad van State fase 2
Raad van State
Den Haag
Onderwerp: BLOKSCHEMA MEET EN REGELKOPPELINGEN
Aantal: –
Formaat: A0+ Schaal: N.V.T.
Getekend: MZ Datum: 20-04-2012
Bouwdeel: S/WP/DR nr.: 600721
Bouwdeg.: V+L Projectnr.: 252020
Versie: Fase: Bijlagenummer: Tekeninnr:
E R E-67100
Ontwerpfase: DO
Architect: Royal Haskoning Rijnkade 15, P.O. Box 1900, 6801 BX Arnhem, T +31 26 356 2356, F +31 26 356 2400, www.royalhaskoning.com
Installateur: Breijer Elektrotechniek Breijer Elektrotechniek B.V. Postbus 1, 2740 AA Waddinxveen, T 0182 - 63 63 00, F 0182 - 63 63 01, www.breijer.nl
Work directory: ORGBIT01/ E Elektrotechnische installaties / 33
DWG-file: E-67100