


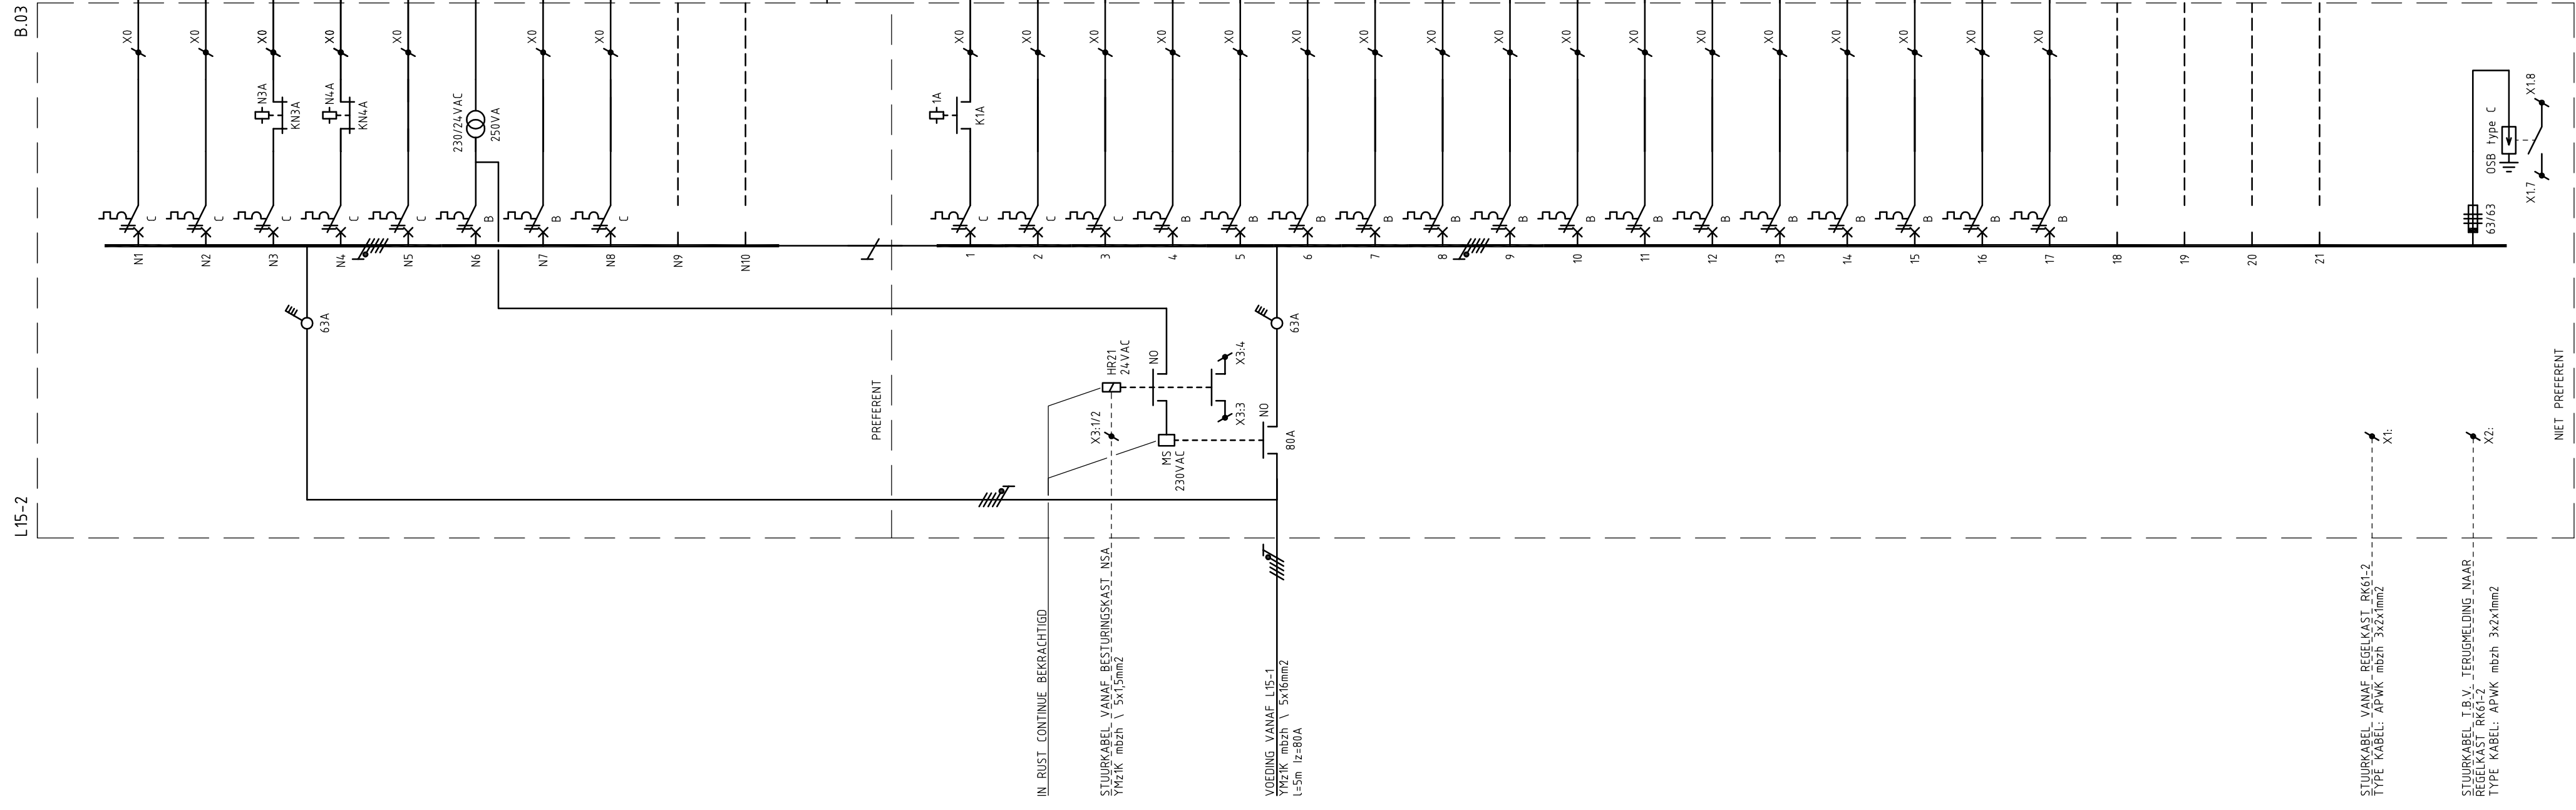

Onomschrijving	×	○	⚡	⚡	VA	Gel. %	VVA	L1	L2	L3
VLUCHTWEG AANDUIDING		2								
YH2K mbzh \ 3 x 2,5 mm2					16	100	16	16		
VLUCHTWEG AANDUIDING		1							8	
YH2K mbzh \ 3 x 2,5 mm2					8	100	8			
VERLICHTING BUITEN		5								119
YH2K mbzh \ 3 x 2,5 mm2					119	100	119			
VERLICHTING VERKEERSRUIMTEN		2						52		
YH2K mbzh \ 3 x 2,5 mm2					52	100	52			
VERLICHTING BUITEN		7							213	
YH2K mbzh \ 3 x 2,5 mm2					213	100	213			
STUURSTROOM (ZIE TEK E-61101-L15-1)					1	200	200			200
...RESERVE...										
...RESERVE...										
RESERVERUIMTE										
RESERVERUIMTE										
TOTAAL PREFERENT					608	100	608	68	221	319
VERL. VERKEERSR. GANGZONE EN TRAPPENHUIS	8								197	
YH2K mbzh \ 3 x 2,5 mm2					197	100	197			
VERLICHTING DIVERSE RUIMTEN	1	2								569
YH2K mbzh \ 3 x 2,5 mm2					669	85	569			
VERLICHTING KANTOREN	6							1786		
YH2K mbzh \ 3 x 2,5 mm2					2102	85	1786			
WDO'S KANTOREN	7								980	
YH2K mbzh \ 3 x 2,5 mm2					1400	70	980			
WDO'S KANTOREN	7									980
YH2K mbzh \ 3 x 2,5 mm2					1400	70	980			
WDO T.B.V. KOFFIEAPPARAAT	1							200		
YH2K mbzh \ 3 x 2,5 mm2					2000	10	200			
WDO'S T.B.V. SOEPAUT.	1								100	
YH2K mbzh \ 3 x 2,5 mm2					1000	10	100			
WDO T.B.V. WATERKOELER	1									10
YH2K mbzh \ 3 x 2,5 mm2					100	10	10			
VOEDING VDS RK61-2	1									
YH2K mbzh \ 3 x 2,5 mm2					1	100	100	100		
PLINTBOILER RUIMTE B.12	1								200	
YH2K mbzh \ 3 x 2,5 mm2					2000	10	200			
ASP T.B.V. CV	1									50
YH2K mbzh \ 3 x 2,5 mm2					500	10	50			
WDO'S ZOLIER	1							140		
YH2K mbzh \ 3 x 2,5 mm2					200	70	140			
WDO'S T.B.V. VEN-CONVECTOR / RAAMBEDDING	11								1400	
YH2K mbzh \ 3 x 2,5 mm2					2000	70	1400			
WDO'S AANVULLENDE VERLICHTING	19									1900
YH2K mbzh \ 3 x 2,5 mm2					3800	50	1900			
...RESERVE...										
...RESERVE...										
...RESERVE...										
RESERVERUIMTE										
RESERVERUIMTE										
RESERVERUIMTE										
RESERVERUIMTE										
TOTAAL NIET PREFERENT					17648		8642	2226	2877	3509
TOTAAL L15-2					18076		9220	2294	3098	3828

TOTAAL VERMOGEN (VA): 18076
TOTAAL TE VERWACHTEN VERMOGEN (VVA): 9220
RESERVE VERMOGEN ONDERVERDELER (20%): 1844
TOTAAL TE VERWACHTEN VERMOGEN (VVA-RESERVE): 11064
NODDSTROOM (VA): 608

Opmerking:
INDIEN NIET NADER AANGEGEVEN INSTALLATIEAUTOMATEN 16A.
VOOR STUURSTROOMSCHEMA ZIE TEKENING E-61101-L15-2.
VOOR KLEMMENSTROKEN ZIE TEKENING E-61102-L15-2.
OSB VOORZIEN VAN DEFECTSIGNALERING.
ALLE AFGAANDE BEKABELING HALOGEENVRIJ EN LOW SMOKE.
BESCHERMINGSGRAAD IP21.

REVISIE
Datum: 20-04-2012
Object nr: OR600721

REVISIE
PAR.: DATUM:

VROM		  Rijksgebouwendienst		Oprachtgever Directie Projecten POSTBUS 20952 / IPC 410 2500 EZ Den Haag				
Omschrijving en adres van het werk Renovatie Raad van State fase 2 Raad van State Den Haag								
Onderwerp INSTALLATIESCHEMA VERDEELKAST L15-2				Hierbij behoort tek. - Berekeningen - Akkoord -				
				Formaat	A2++	Schaal	N.V.T.	
				Getekend	MZ	Datum	20-04-2012	
				Bouwdeel	WP	OR nr.	600721	
				Bouwlaag	2	Projectnr.	252020	
Adviseur  ADVISEURS Huygen Electrica Roosdorpseweg 5 - 3088 GJ Rotterdam Postbus 5107 tel. 010 - 411 61 35 fax 010 - 4116200 info@adviseurs.nl www.ha-adviseurs.nl				Installateur  Breijer Elektrotechniek Roosdorpseweg 5 - 3088 GJ Rotterdam Postbus 5107 tel. 010 - 287 65 30 fax 010 - 287 65 39 Een - 020-605 65 78	Discipl. Fase E R		Bladnummer E-61100-L15-2	Subcode
Gewijzigd								