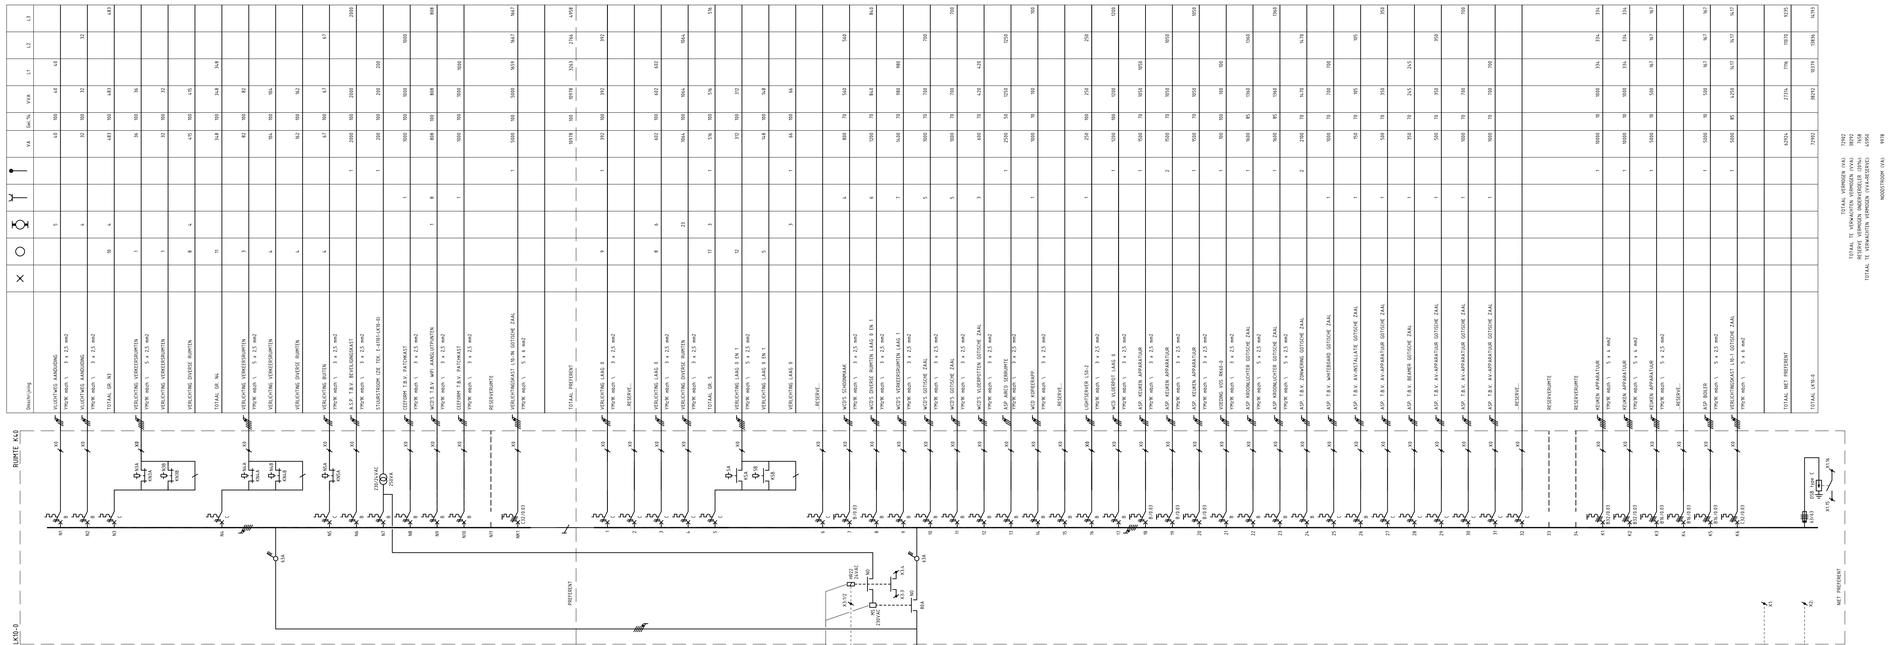

Opmerking:

INDIEN NIET NADER AANGEGEVEN INSTALLATIEAUTOMATEN 16A.
VOOR STUURSTROOMSCHEMA ZIE TEKENNING E-61101-LK10-0.
VOOR KLEMMENSTROKEN ZIE TEKENNING E-61102-LK10-0.
OSB VOORZIEN VAN DEFECTSIGNALERING.
ALLE AFGAANDE BEKABELING HALOGEENVRIJ EN LOW SMOKE.
BESCHERMINGSGRAAD IP21.

REVISIE
Datum: april 2012
Object nr: OR600721

REVISIE
PAR.: DATUM:

VROM Rijksgebouwendienst

Opdrachtgever
Directie Projecten
POSTBUS 20952 / IPC 410
2500 EZ Den Haag

Onderwerp en adres van het werk
Renovatie Raad van State fase 2
Raad van State Den Haag

Onderwerp
INSTALLATIESCHEMA
VERDEELKAST LK10-0

Hierbij behoort tek. –
Berekeningen –
Akkoord

Formaat	A2++	Schaal	N.V.T.
Getekend	MZ	Datum	20-04-2012
Bouwdeel	WP	OR nr.	600721
Bouwkeg	0	Projectnr.	252020
Dln.dll.	Fase	Blaknummer	Subcode
		E R	E-61100-LK10-0

Adviseur
Huygen Installatieadviseurs
Ontwerpers en adviseurs in de gebouwgebonden installaties
Postbus 6052, 2600 JB Delft
Tel. 015 - 251 35 00 Fax 015 - 251 35 01
www.huygen.com info@huygen.com
ADVISEURS

Installateur
Breijer Elektrotechniek
Bedrijvenweg 1 2665 GA Bleiswijk
Postbus 1 2665 ZG Bleiswijk
Telefoon 010 - 297 99 00 Fax 010 - 297 99 01
Mail info@breijer.nl

Gewijzigd

Work directory OR600721/ E Elektrotechnische installaties / 22

DWG-file E-61100-LK10-0