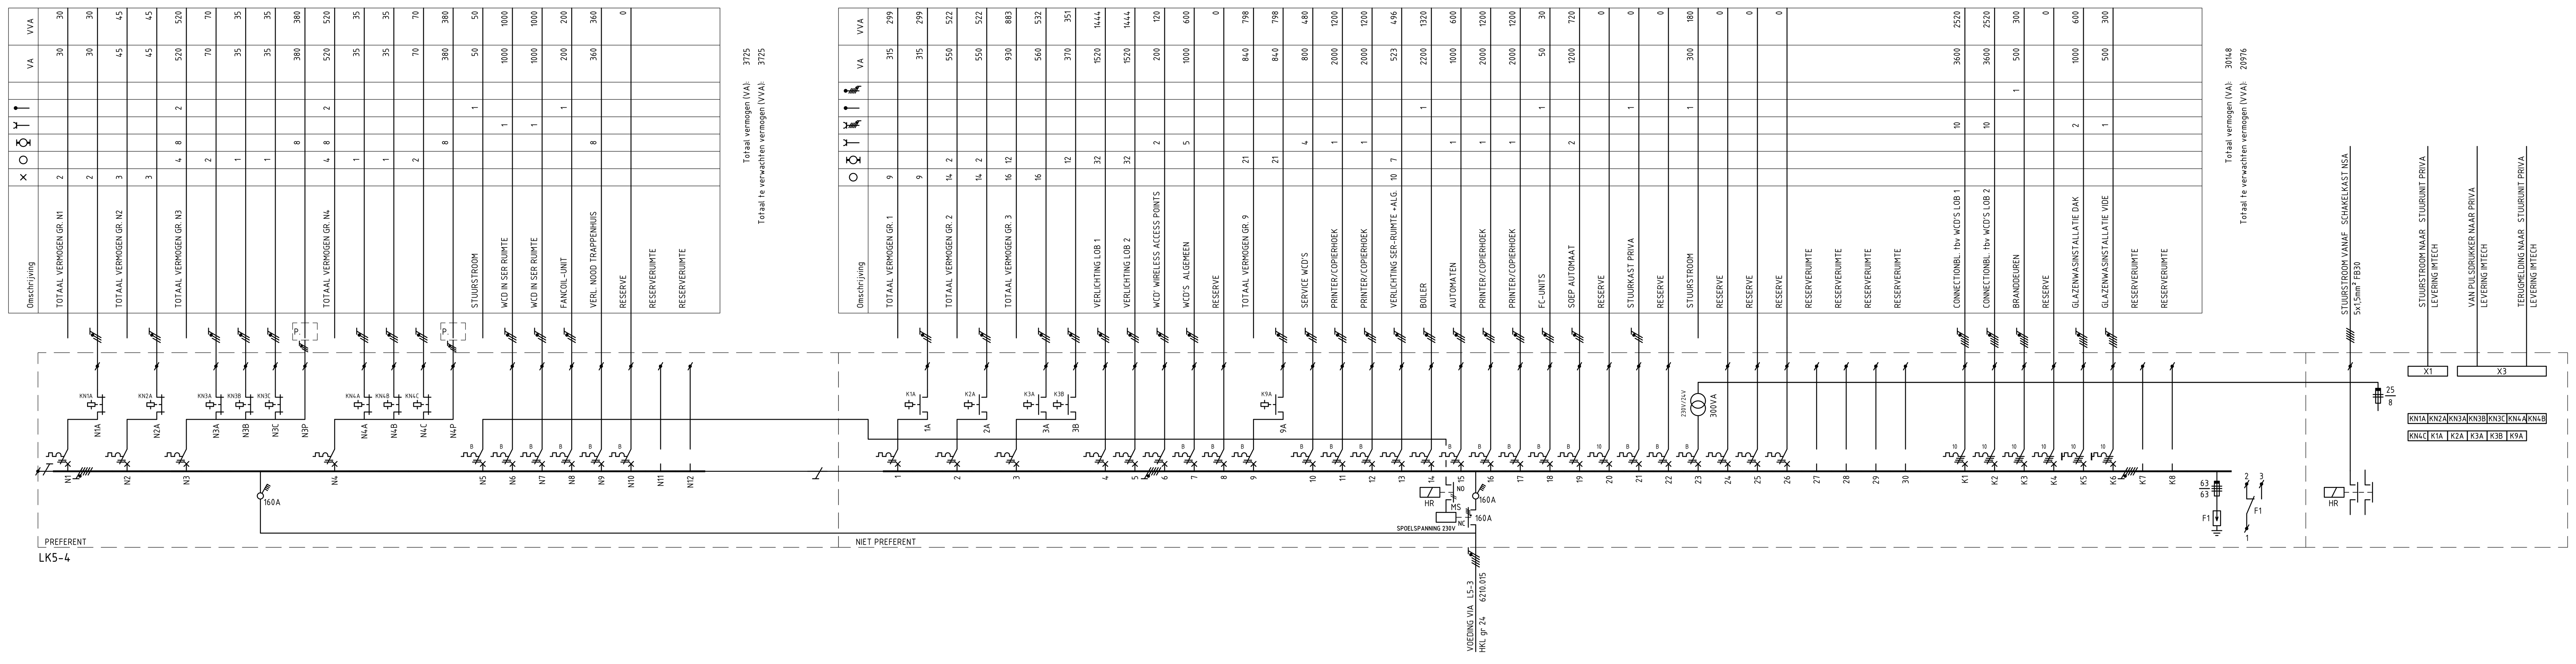

INDIEN NIET ANDERS AANGEGEVEN:

- STELSEL : TN-S / 3~-N-PE 230/400V 50Hz
- LEIDINGEN : YMzKmbzh, Z, Dah
  : HALOGEENVRIJ EN LOW SMOKE
- AUTOMATEN : 16A C-KARAKTERISTIEK 6kA
- RAIL : 10kA/sec

OPMERKINGEN:

- RESOPALPLAAT MET KASTBENAMING OP VOORZIJDE KAST
- UITVOERING VERDEELINRICHTING OPBOUW PLAATSTAAL
- MAGNEETRELAIS SPOELSPANNING 24VAC, KONTAKTEN 20A
  MERK: HAGER MET EXTRA CONTACT VOOR TERUGMELDING NAAR PRIVA
- INGAANDE VOEDING ONDER IN KAST
- UITGAANDE VOEDING BOVEN UIT KAST
- AFGAANDE GROEPEN BOVEN UIT KAST
- BESCHERMINGSGRAAD IP21
- OVERSPANNINGSBEVEILIGING FABR. DEHN-GUARD KLASSE C, 4P+ DEFECTSIGNALERING
- MAGNEETSCHAKELAARS NIET MEER DAN 2 STUKS TEGEN ELKAAR PLAATSEN
- CENTRAAL BEDIENDE VERLICHTINGSGROEPEN WORDEN GESCHAKELD
  DOOR MIDDEL VAN SCHAKELSYSTEEM DERDEN
- VOOR STUURSTROOMSCHEMA, ZIE TEKENING: ST.04.63.10

P. MODULE PRIVA-SYSTEEM; LEVERING IMTECH

- VOOR OMSCHRIJVING GESCHAKELDE EINDGROEPEN; ZIE FUNCTIEMATRIX IMTECH
- VERDEELKAST TE MONTEREN OP AFSTANDSBEUGELS

VROM Rijksgebouwendienst

Opdrachtgever
Directie Projecten
Koningin Julianaplein 2
2595 AA Den Haag
Projecten
Telefoonnummer
Faxnummer

Omschrijving en adres van het werk
Rijkskantorencomplex
Raad van State
DEN HAAG

Onderwerp
SCHEMA VERDEELINRICHTING LK5-4
LAAG 4

Hierbij behoort tek.	
Berekeningen	–
Akkoord	–
Formaat A4x6	Schaal 1:1
Getekend CJT	Datum 01-09-2008
Bouwdeel –	OR nr. –
Bouwlaag –	Projectnr. 534675
Discipline E / Fase R	Bladnummer 04.62.51

Adviseur / Architect / Constructeur
MERKX + GIROD bv Architecten
Gieterstraat 23,1015 HB Amsterdam
Tel.020-5230052, Fax 020-6201329

Adviseur
Huygen Elwako Raadg. Ingenieurs
Postbus 42503, 3006 DA Rotterdam
Tel.010-4116125, Fax 010-4119200

Installateur
croon TBI techniek

Gewijzigd

Werk directory

DWG-file 046251.dwg