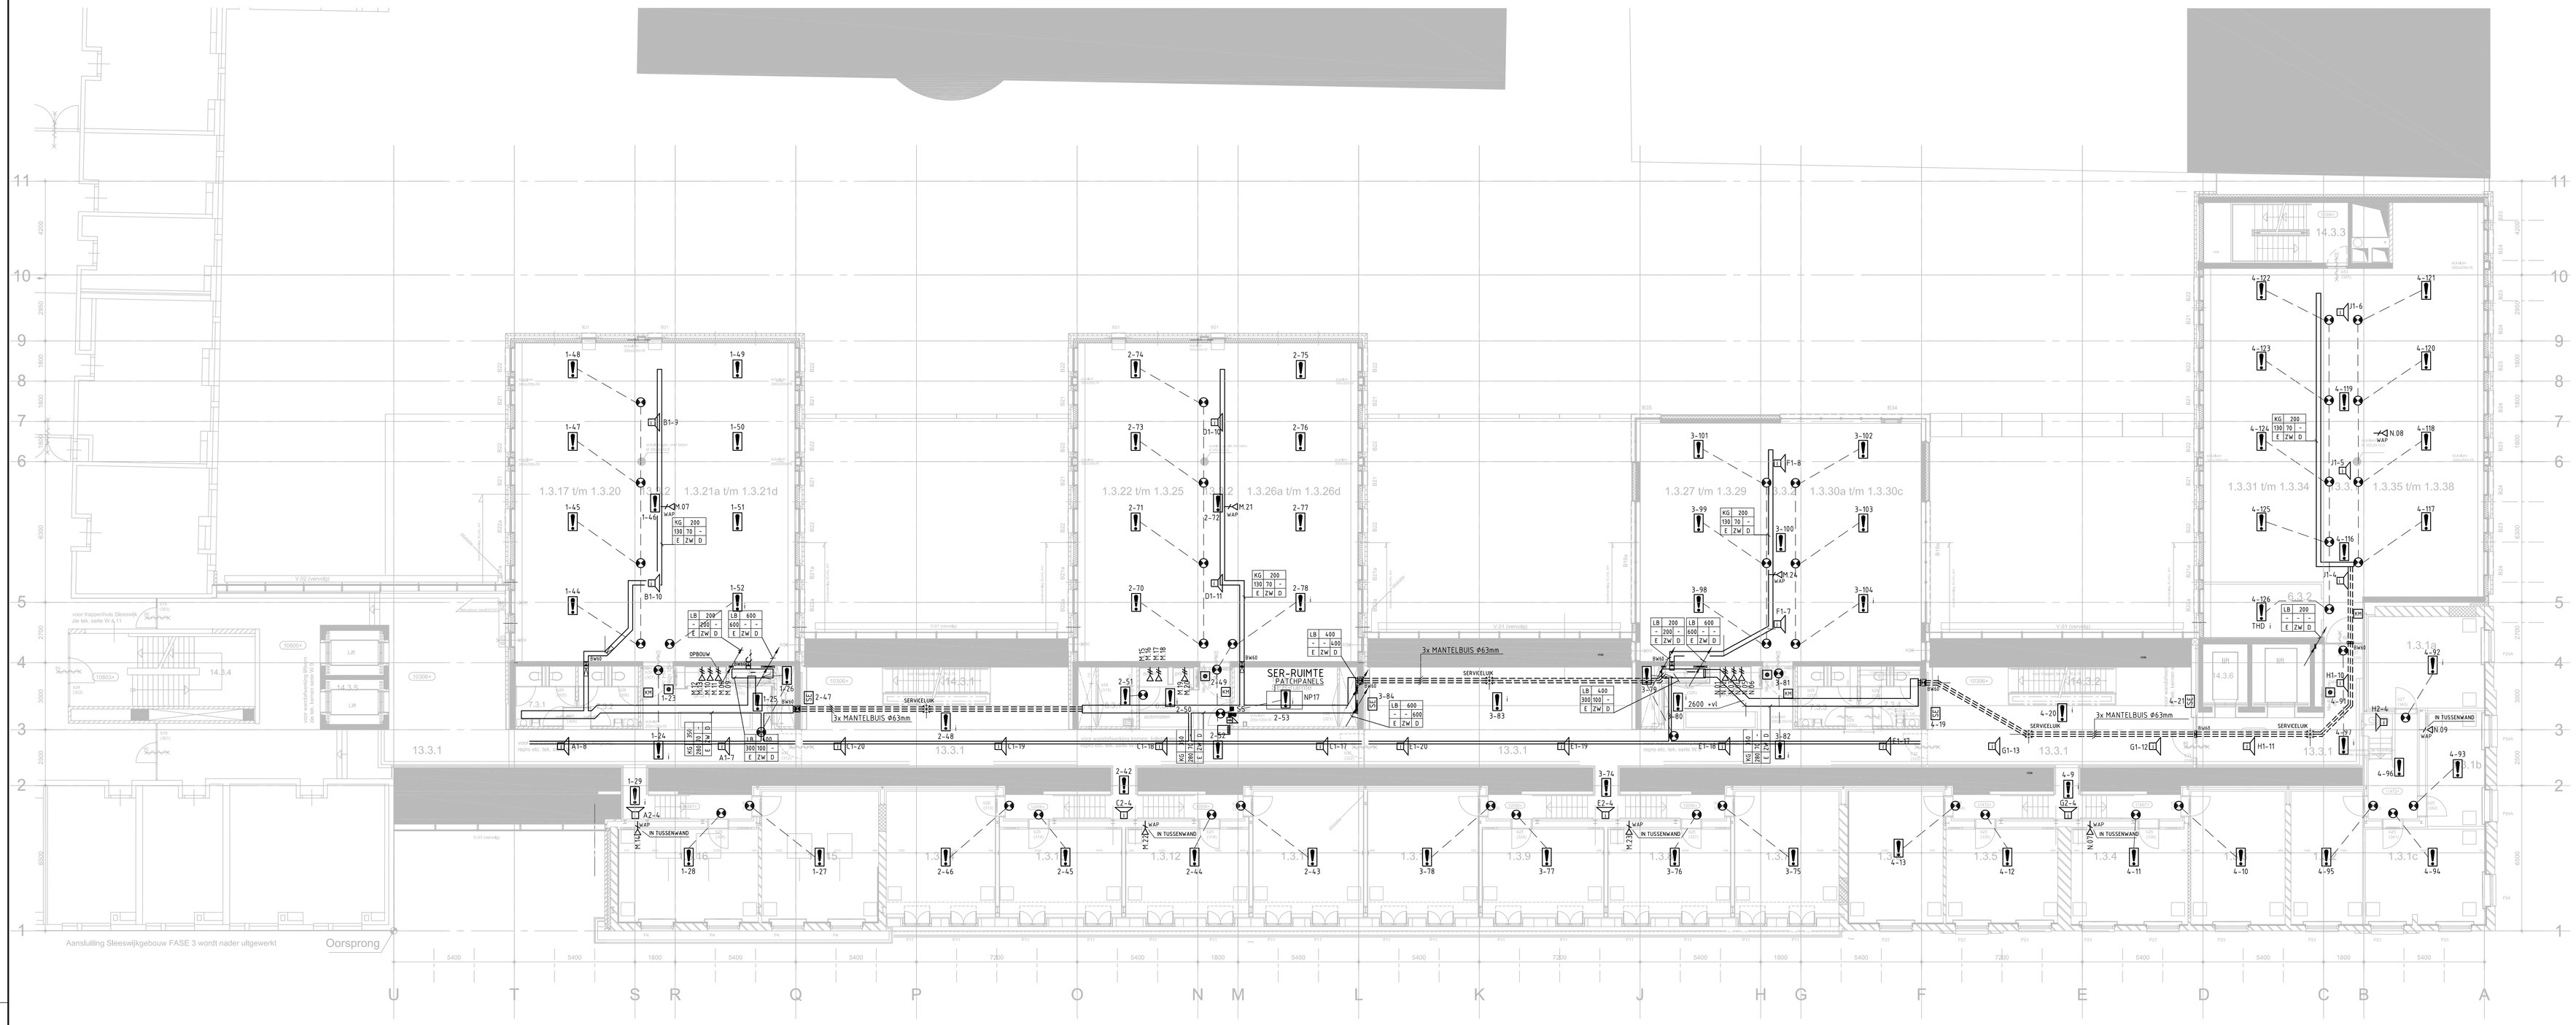

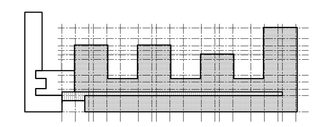

ONDERLEGGER VOLGENS BOUWKUNDIGE
TEKENING MERKX + GIROD
TEK.NR: W103a W1JZ E d.d. 14-11-06
TEK.NR: W103b W1JZ E d.d. 14-11-06

VROM Rijksgebouwendienst

Opdrachtgever
Directie Projecten
Koningin Julianaplein 2
2595 AA Den Haag
Projectnr.
026-3711955
026-4456834

Omschrijving en adres van het werk
Rijkskantorencomplex
Raad van State
DEN HAAG

Onderwerp
KANALISATIE EN ZWAKSTROOMINSTALLATIE
LAAG 3 EXCLUSIEF VLOERNIVEAU

Herbij behoort tek.
Berekeningen –
Akkoord –
Formaat A0 Schaal 1:100
Getekend PMO Datum 01-09-2008
Bouwdeel – OR nr. –
Bouwfase – Projectnr. 534675
Discipline E Fase R Bladnummer 03.60.03

Adviseur / Architect / Constructeur
MERKX + GIROD bv Architecten
Gerrit Van Der Veenstraat 23,1075 HD Amsterdam
Tel.020-5230052, Fax 020-6201029

Adviseur
Arcadis Ecuplan Raadgevende Ingenieurs
Postbus 42503, 3006 GA Rotterdam
Tel.010-4178125, Fax 010-4179200

Installateur
croon TBI techniek

Gewijzigd
Work directory
DWG-file 036003.dwg