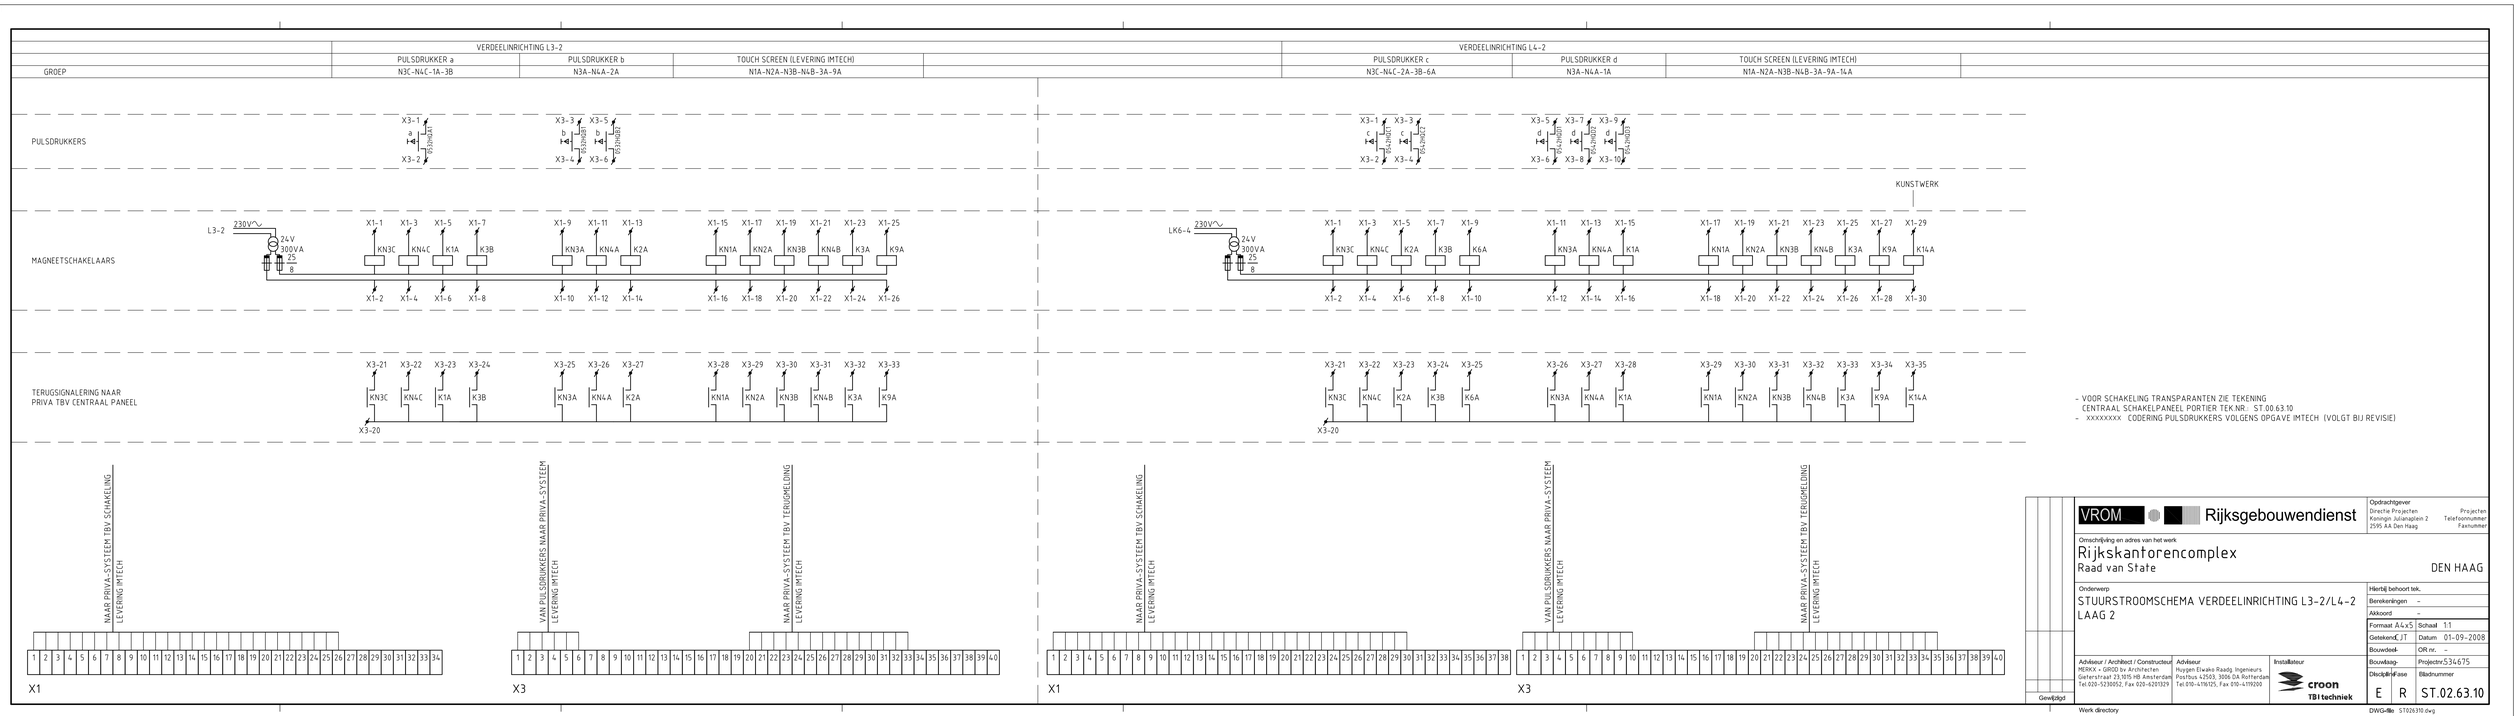

- VOOR SCHAKELING TRANSPARANTEN ZIE TEKENING CENTRAAL SCHAKELPANEEL PORTIER TEK.NR.: ST.00.63.10
- xxxxxxxx CODERING PULSDRUKKERS VOLGENS OPGAVE IMTECH (VOLGT BIJ REVISIE)

VROM Rijksgebouwendienst

Opdrachtgever
Directie Projecten
Koningin Julianaplein 2
2595 AA Den Haag
Projecten
Telefoonnummer
Faxnummer

Omschrijving en adres van het werk
Rijkskantorencomplex
Raad van State
DEN HAAG

Onderwerp
STUURSTROOMSCHEMA VERDEELINRICHTING L3-2/L4-2
LAAG 2

Hierbij behoort tek.
Berekeningen –
Akkoord –
Formaat A4 x 5 | Schaal 1:1
Getekend JT | Datum 01-09-2008
Bouwdeel- | OR nr. –
Bouwlaag- | Projectnr 534675
Discipline E | Fase R | Bladnummer ST.02.63.10

Adviseur / Architect / Constructeur
MEINX + GROO by Architecten
Gietersstraat 23,1015 HB Amsterdam
Tel.020-5230052; Fax 020-6201329

Adviseur
Huygen Ekwipo Raadgj. Ingenieurs
Postbus 42503, 3006 DA Rotterdam
Tel.010-4176125, Fax 010-4119200

Installateur
croon TBI techniek

Gewijzigd

Werk directory

DWG-file ST0263(0).dwg