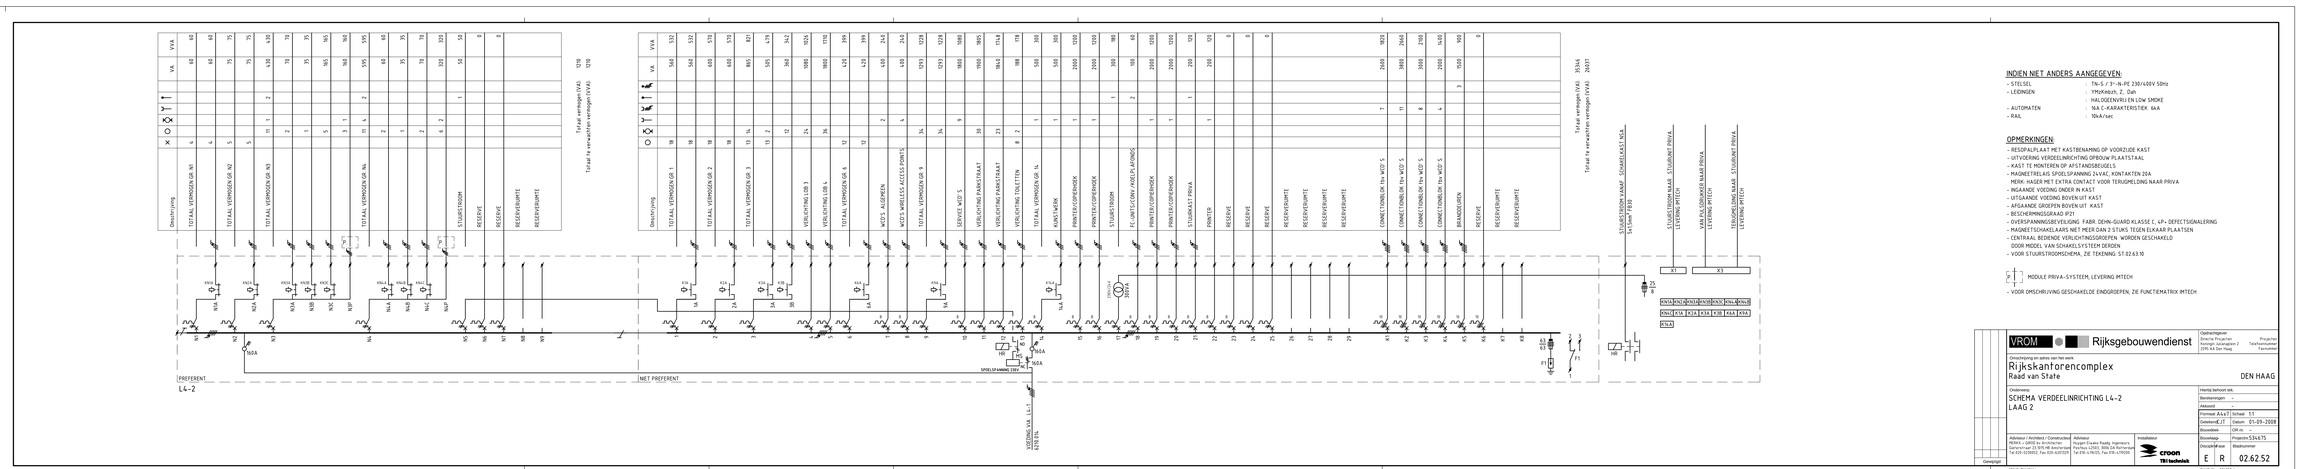

INDIEN NIET ANDERS AANGEGEVEN:

- STELSEL	: TN-S / 3~N-PE 230/400V 50Hz
- LEIDINGEN	: YMvKmbzh, Z, Dah HALOGEENVRIJ EN LOW SMOKE
- AUTOMATEN	: 16A C-KARAKTERISTIEK 6kA
- RAIL	: 10nA/sec

OPMERKINGEN:

- RESOPALPLAAT MET KASTBENAMING OP VOORZIJDE KAST
- UITVOERING VERDEELINRICHTING OPBOUW PLAATSTAAL
- KAST TE MONTEREN OP AFSTANDSBEUGELS
- MAGNEETRELAIS SPOELSPANNING 24 VAC, KONTAKTEN 20A
  MERK: HAGER MET EXTRA CONTACT VOOR TERUGMELDING NAAR PRIVA
- INGAANDE VOEDING ONDER IN KAST
- UITGAANDE VOEDING BOVENUIT KAST
- AFGAANDE GROEPEN BOVEN UIT KAST
- BESCHERMINGSGRAAD IP21
- OVERSPANNINGSBEVEILIGING FABR. DEHN-GUARD KLASSE C, LPᵢ- DEFECTSIGNALERING
- MAGNEETSCHAKELAARS NIET MEER DAN 2 STUKS TEGEN ELKAAR PLAATSEN
- CENTRAAL BEDIENDE VERLICHTINGSGROEPEN WORDEN GESCHAKELD
  DOOR MODEL VAN SCHAKELSYSTEEM DERDEN
- VOOR STUURSTROOMSCHEMA, ZIE TEKENING ST 02.63.10

- VOOR OMSCHRIJVING GESCHAKELDE EINDGROEPEN, ZIE FUNCTIEMATRIX MTECH

VROM Rijksgebouwendienst

Opdrachtgever: Directie Projecten, Koningin Julianaplein 2, 2595 AA Den Haag. Projectie: Telefoonnummer: Faxnummer:

Omschrijving en adres van het werk:
Rijkskantorencomplex
Raad van State
DEN HAAG

Onderwerp:
SCHEMA VERDEELINRICHTING L4-2
LAAG 2

Hierbij behoort tek.: Berekeningen: - Akkoord: -
Formaat A4x7 | Schaal 1:1
Gekeurd_ET: | Datum: 01-09-2008
Bouwdeel: | OR nr: -
Bouwlaag: | Projectnr.534675
Discipline: E | Klasse: R | Bladnummer: 02.62.52

Adviseur / Architect / Constructeur: MEIKA + GREED bv Architecten, Hanzeharen 23, 9715 HB Assen, Tel 059-3129950, Fax 059-3129329

Adviseur: Huygen Ingenieurs Raadgevende Ingenieurs bv, Postbus 1257, 3500 BG Rotterdam, Tel 010-4798125, Fax 010-4790999

Installateur: croon TBI techniek

Opslag: Work directory

DWG-file: 534270.dwg