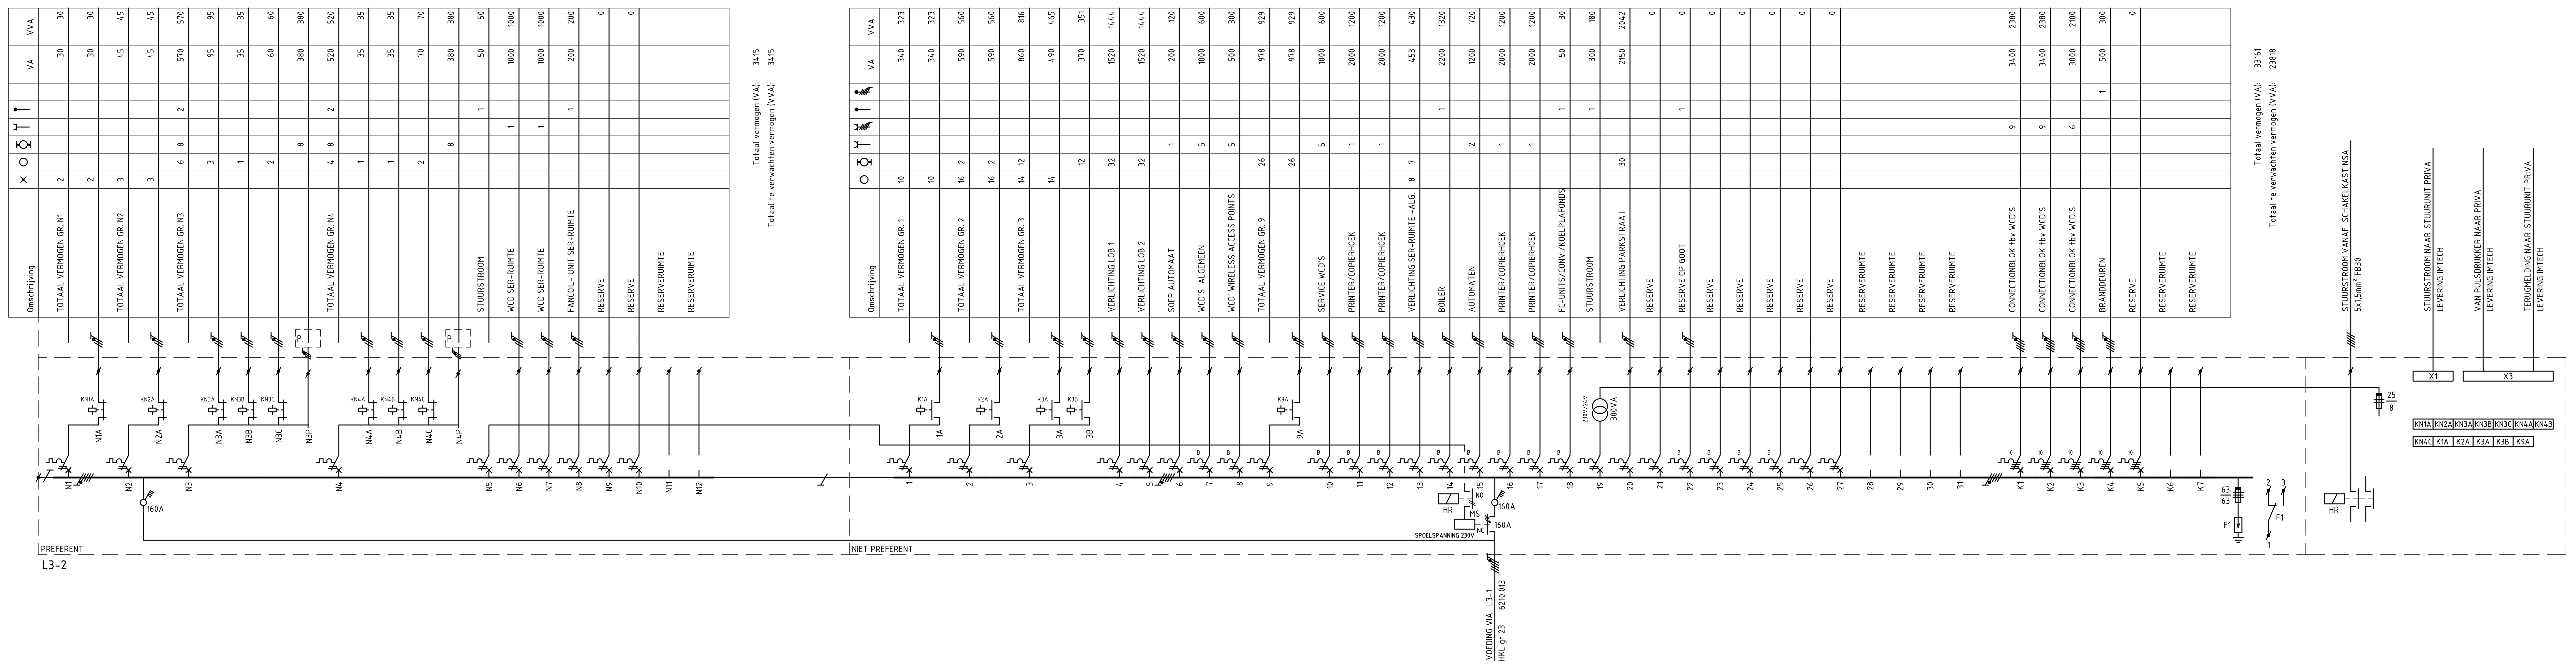

INDIEN NIET ANDERS AANGEGEVEN:

- STELSEL : TN-S / 3~-N-PE 230/400V 50Hz
- LEIDINGEN : YMzKmbzh, Z, Dah
  : HALOGEENVRIJ EN LOW SMOKE
- AUTOMATEN : 16A C-KARAKTERISTIEK 6kA
- RAIL : 10kA/sec

OPMERKINGEN:

- RESOPALPLAAT MET KASTBENAMING OP VOORZIJDE KAST
- UITVOERING VERDEELINRICHTING OPBOUW PLAATSTAAL
- KAST TE MONTEREN OP AFSTANDSBEUGELS
- MAGNEETRELAIS SPOELSPANNING 24VAC, KONTAKTEN 20A
  MERK: HAGER MET EXTRA CONTACT VOOR TERUGMELDING NAAR PRIVA
- INGAANDE VOEDING ONDER IN KAST
- UITGAANDE VOEDING BOVEN UIT KAST
- AFGAANDE GROEPEN BOVEN UIT KAST
- BESCHERMINGSGRAAD IP21
- OVERSPANNINGSBEVEILIGING FABR. DEHN-GUARD KLASSE C, 4P+ DEFECTSIGNALERING
- MAGNEETSCHAKELAARS NIET MEER DAN 2 STUKS TEGEN ELKAAR PLAATSEN
- CENTRAAL BEDIENDE VERLICHTINGSGROEPEN WORDEN GESCHAKELD
  DOOR MIDDEL VAN SCHAKELSYSTEEM DERDEN
- VOOR STUURSTROOMSCHEMA, ZIE TEKENING: ST.02.63.10

P. MODULE PRIVA-SYSTEEM; LEVERING IMTECH

- VOOR OMSCHRIJVING GESCHAKELDE EINDGROEPEN; ZIE FUNCTIEMATRIX IMTECH

VROM Rijksgebouwendienst

Opdrachtgever
Directie Projecten
Koningin Julianaplein 2
2595 AA Den Haag
Projecten
Telefoonnummer
Faxnummer

Omschrijving en adres van het werk

Rijkskantorencomplex
Raad van State — DEN HAAG

Onderwerp

SCHEMA VERDEELINRICHTING L3-2
LAAG 2

Hierbij behoort tek.			
Berekeningen	–		
Akkoord	–		
Formaat	A4x7	Schaal	1:1
Getekend	CJT	Datum	01-09-2008
Bouwdeel	–	OR nr.	–
Bouwlaag	–	Projectnr.	534675
Discipline E	Fase R	Bladnummer	02.62.51

Adviseur / Architect / Constructeur
MERKX + GIROD bv Architecten
Gieterstraat 23,1015 HB Amsterdam
Tel.020-5230052, Fax 020-6201329

Adviseur
Huygen Elwako Raadg. Ingenieurs
Postbus 42503, 3006 DA Rotterdam
Tel.010-4116125, Fax 010-4119200

Installateur
croon TBI techniek

Gewijzigd

Werk directory

DWG-file 026251.dwg