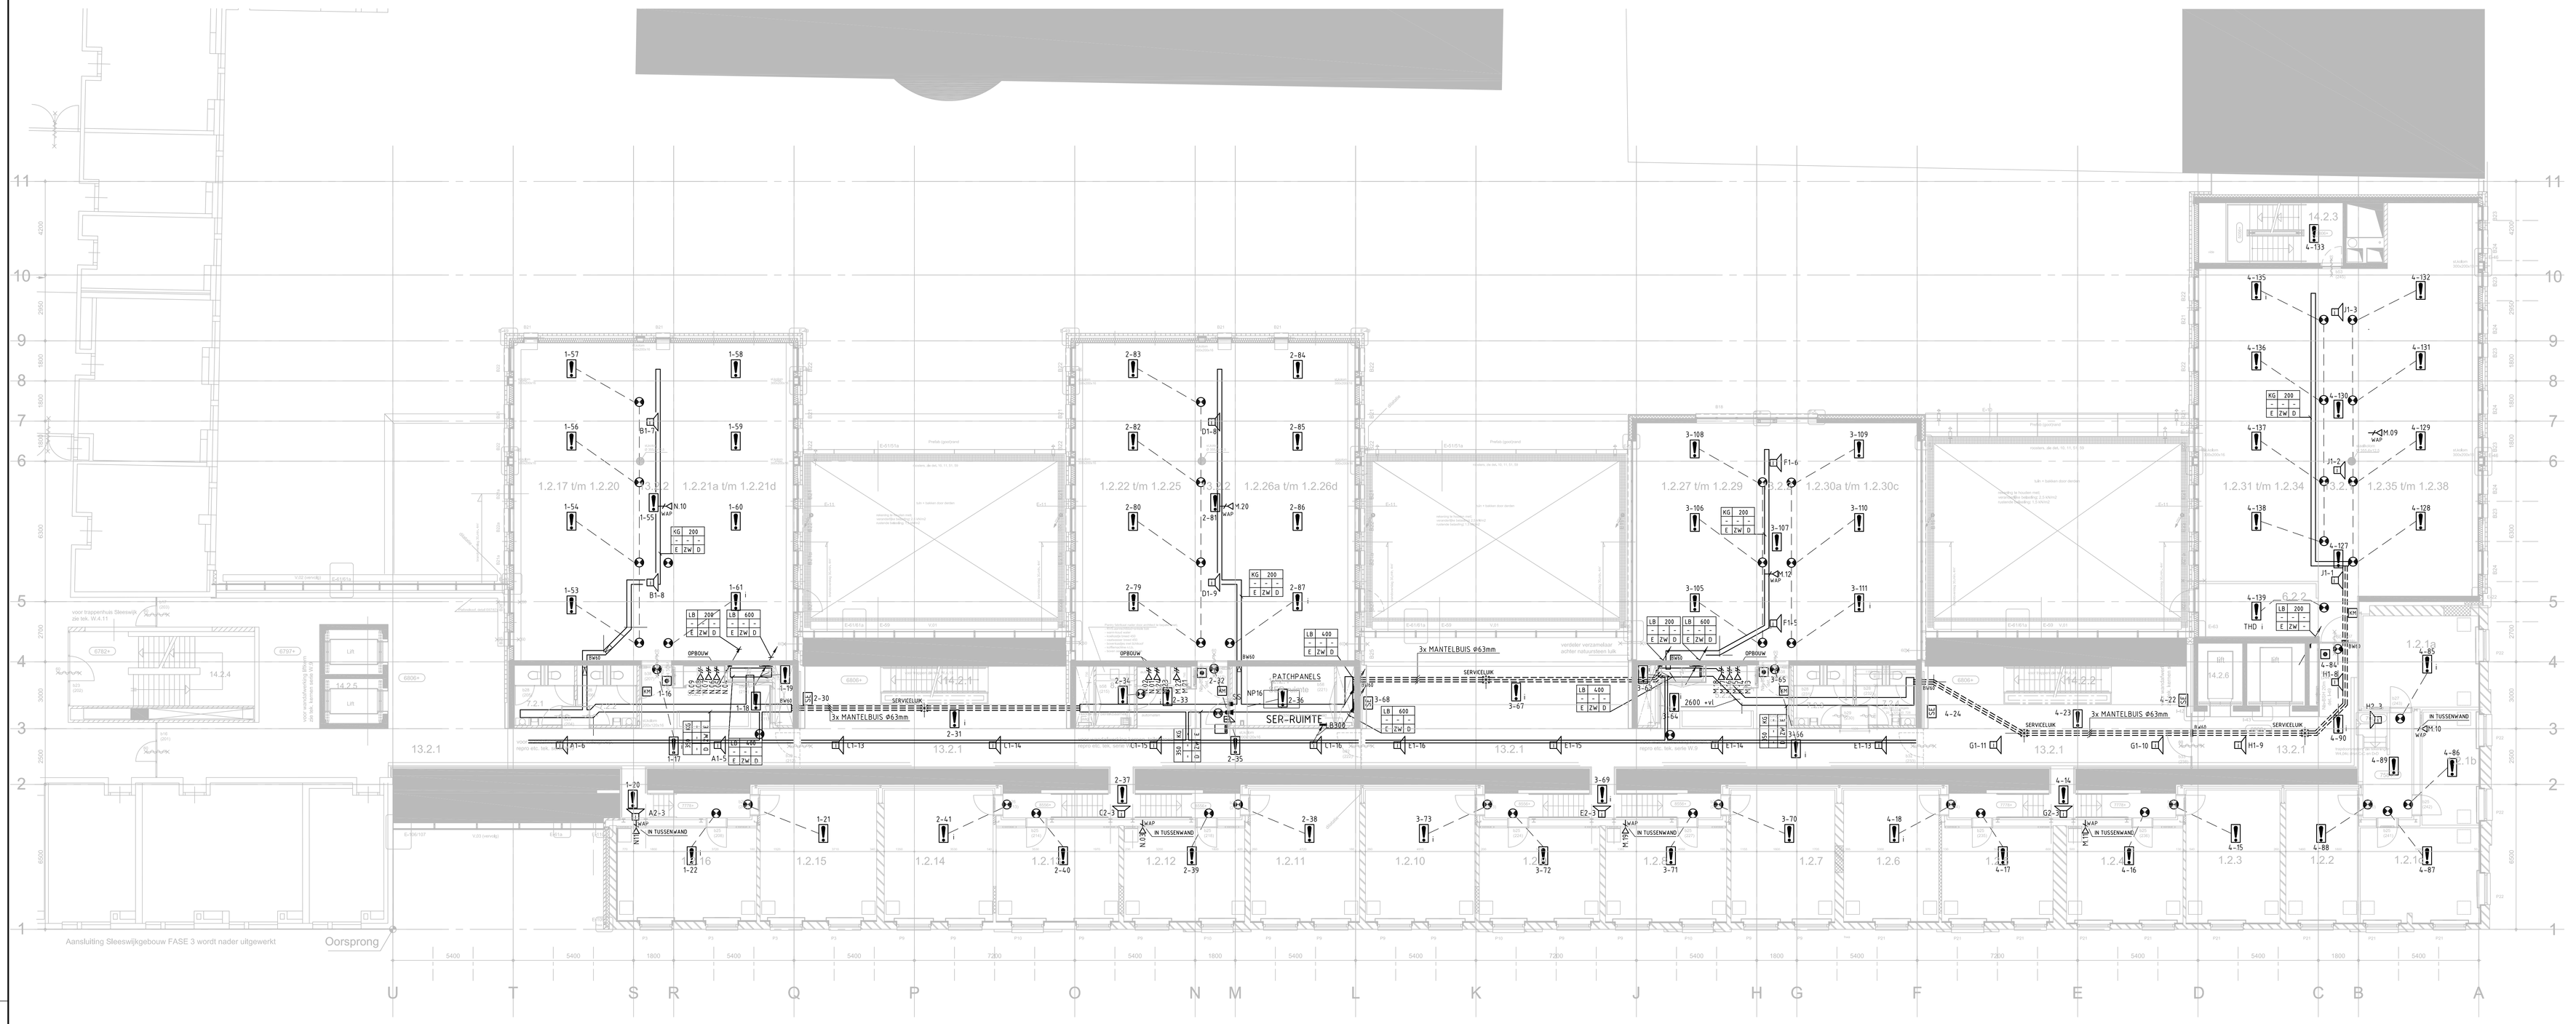

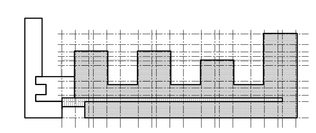

ONDERLEGGER VOLGENS BOUWKUNDIGE TEKENING MERKX + GIROD
TEK.NR.: W102a W1JZ F d.d. 14-11-06
TEK.NR.: W102b W1JZ F d.d. 14-11-06

VROM Rijksgebouwendienst

Opdrachtgever: Directie Projecten, Koningin Julianaplein 2, 2595 AA Den Haag — Projecten 026-3713955 026-3458306

Omschrijving en adres van het werk
Rijkskantorencomplex
Raad van State
DEN HAAG

Onderwerp
KANALISATIE EN ZWAKSTROOMINSTALLATIE
LAAG 2 EXCLUSIEF VLOERNIVEAU

Hierbij behoort tek.
Berekeningen -
Akkoord
Formaat A0 Schaal 1:100
Getekend PMO Datum 01-09-2008
Bouwdeel- OR nr. -
Bouwfase- Projectnr 534675
Discipline Fase Bladnummer E R 02.60.03

Adviseur / Architect / Constructeur: MERKX + GIROD bv Architecten, Gietersstraat 23,1015 HB Amsterdam, Tel.020-5230052, Fax 020-6201029
Adviseur: Huygen Elwakio Raadg. Ingenieurs, Postbus 42503, 3006 DA Rotterdam, Tel.010-4769125, Fax 010-4119200
Installateur: croon TBI techniek

Gewijzigd
Werk directory
DWG-file 026003.dwg