



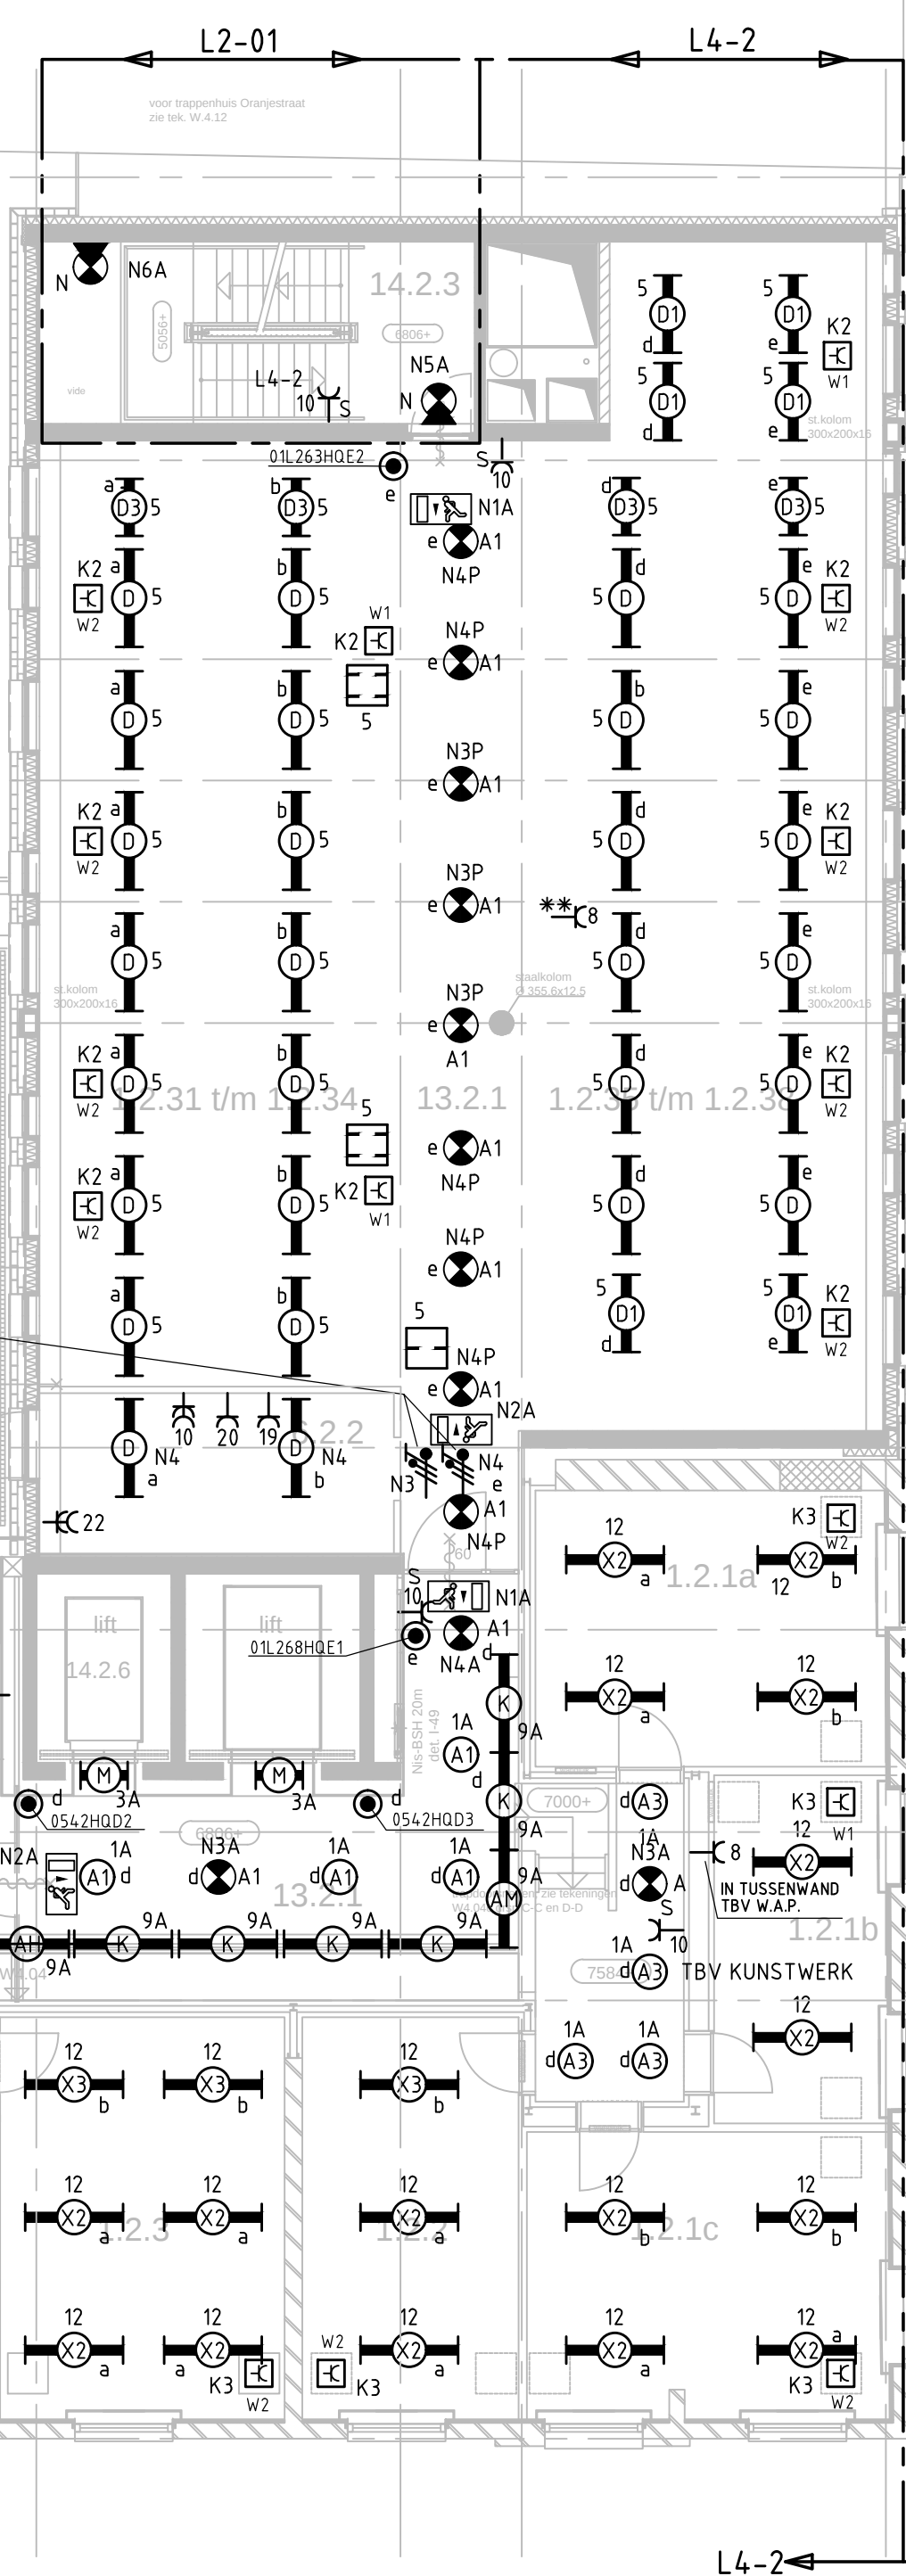

- "***" = GEMONTEERD BOVEN VERL. PLAFOND AAN KABELGOOT
TBY WIRELESS ACCESS POINT

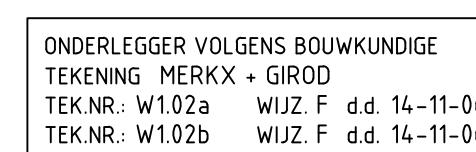

gd			TBI techniek	L	R	02.00.01
Werk directory				DWG-file 026111.dwg		