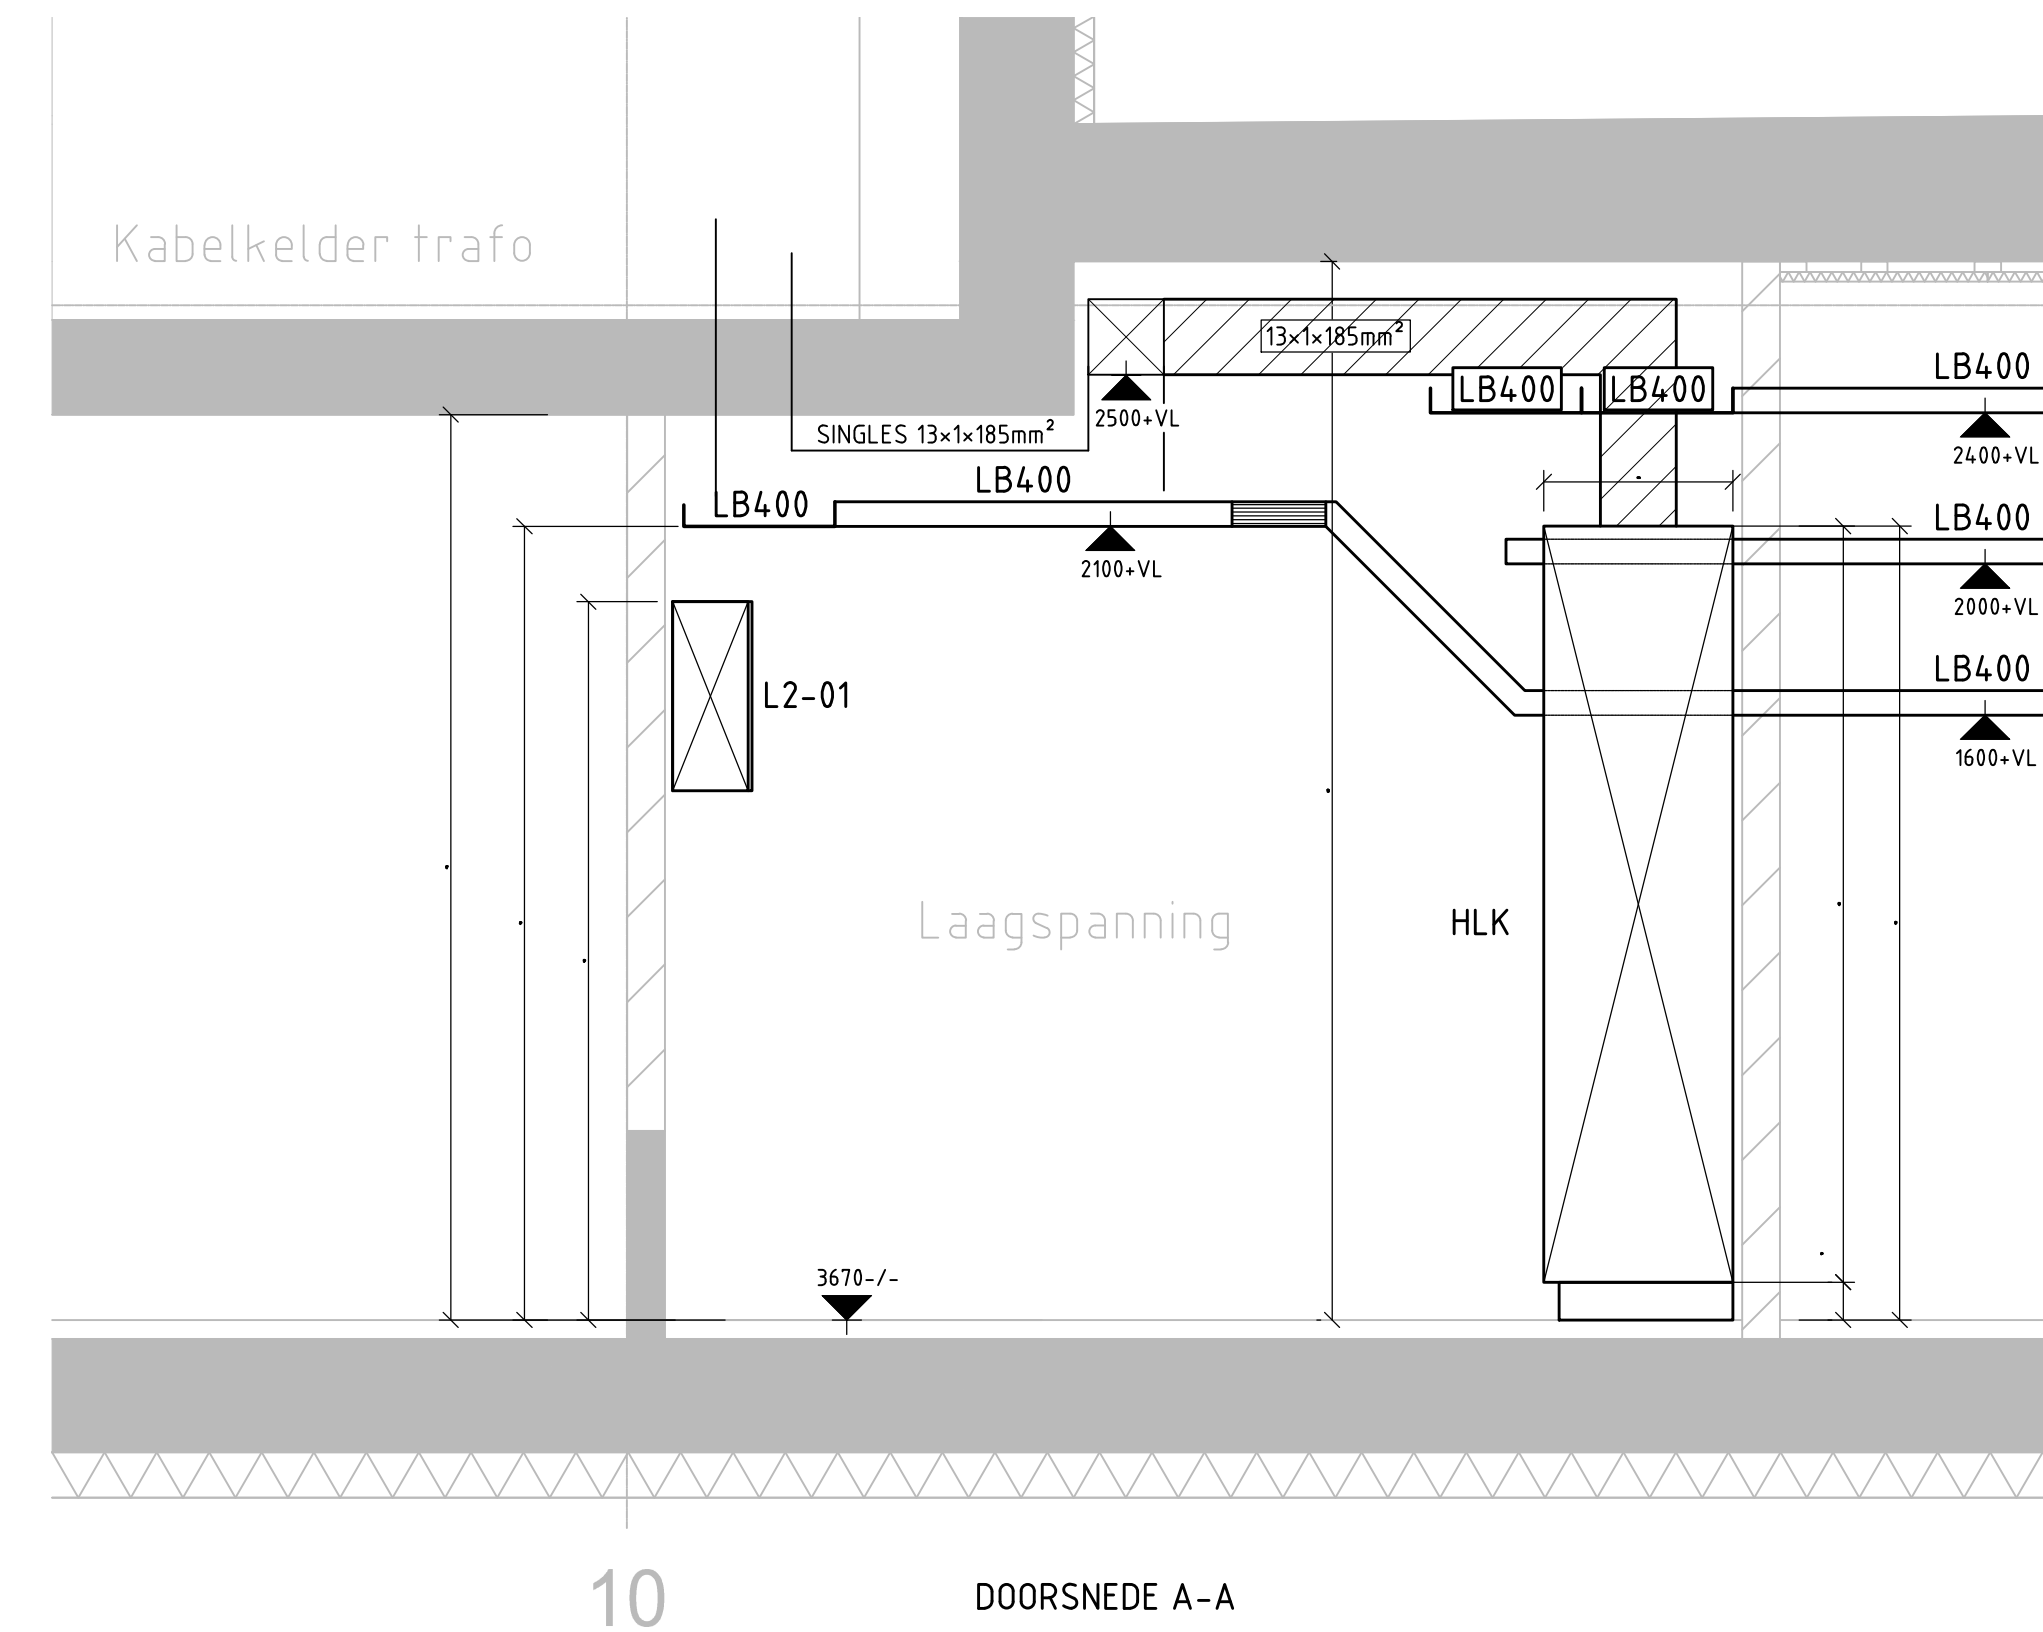
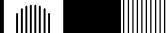


A 04-11-2020	Singles, p.r.t. 17791 vervangen led	  Rijksgebouwendienst		Opdrachtgever Directie Projecten Koningin Julianaplein 2 2595 AA Den Haag		Projecten 026-3719955 026-4458204	
		Omschrijving en adres van het werk Rijkskantorencomplex Raad van State				DEN HAAG	
Gewijzigd	A 04-11-2020	Singles, p.r.t. 17791 vervangen led	Onderwerp INRICHTING LAAGSPANNINGSRUIMTE KELDER		Hierbij behoort tek:		
					Berekeningen -		
					Akkoord -		
					Formaat A1 Schaal 1:20		
					Getekend C.J.T Datum 01-09-2008		
					Bouwdeel -		
					OR nr. -		
					Bouwaalg -		Projectnr 534675
					Discipline Fase		Bladnummer
					E R		-16.03
			Werk director		TWEEDLID - 36003 dwn		