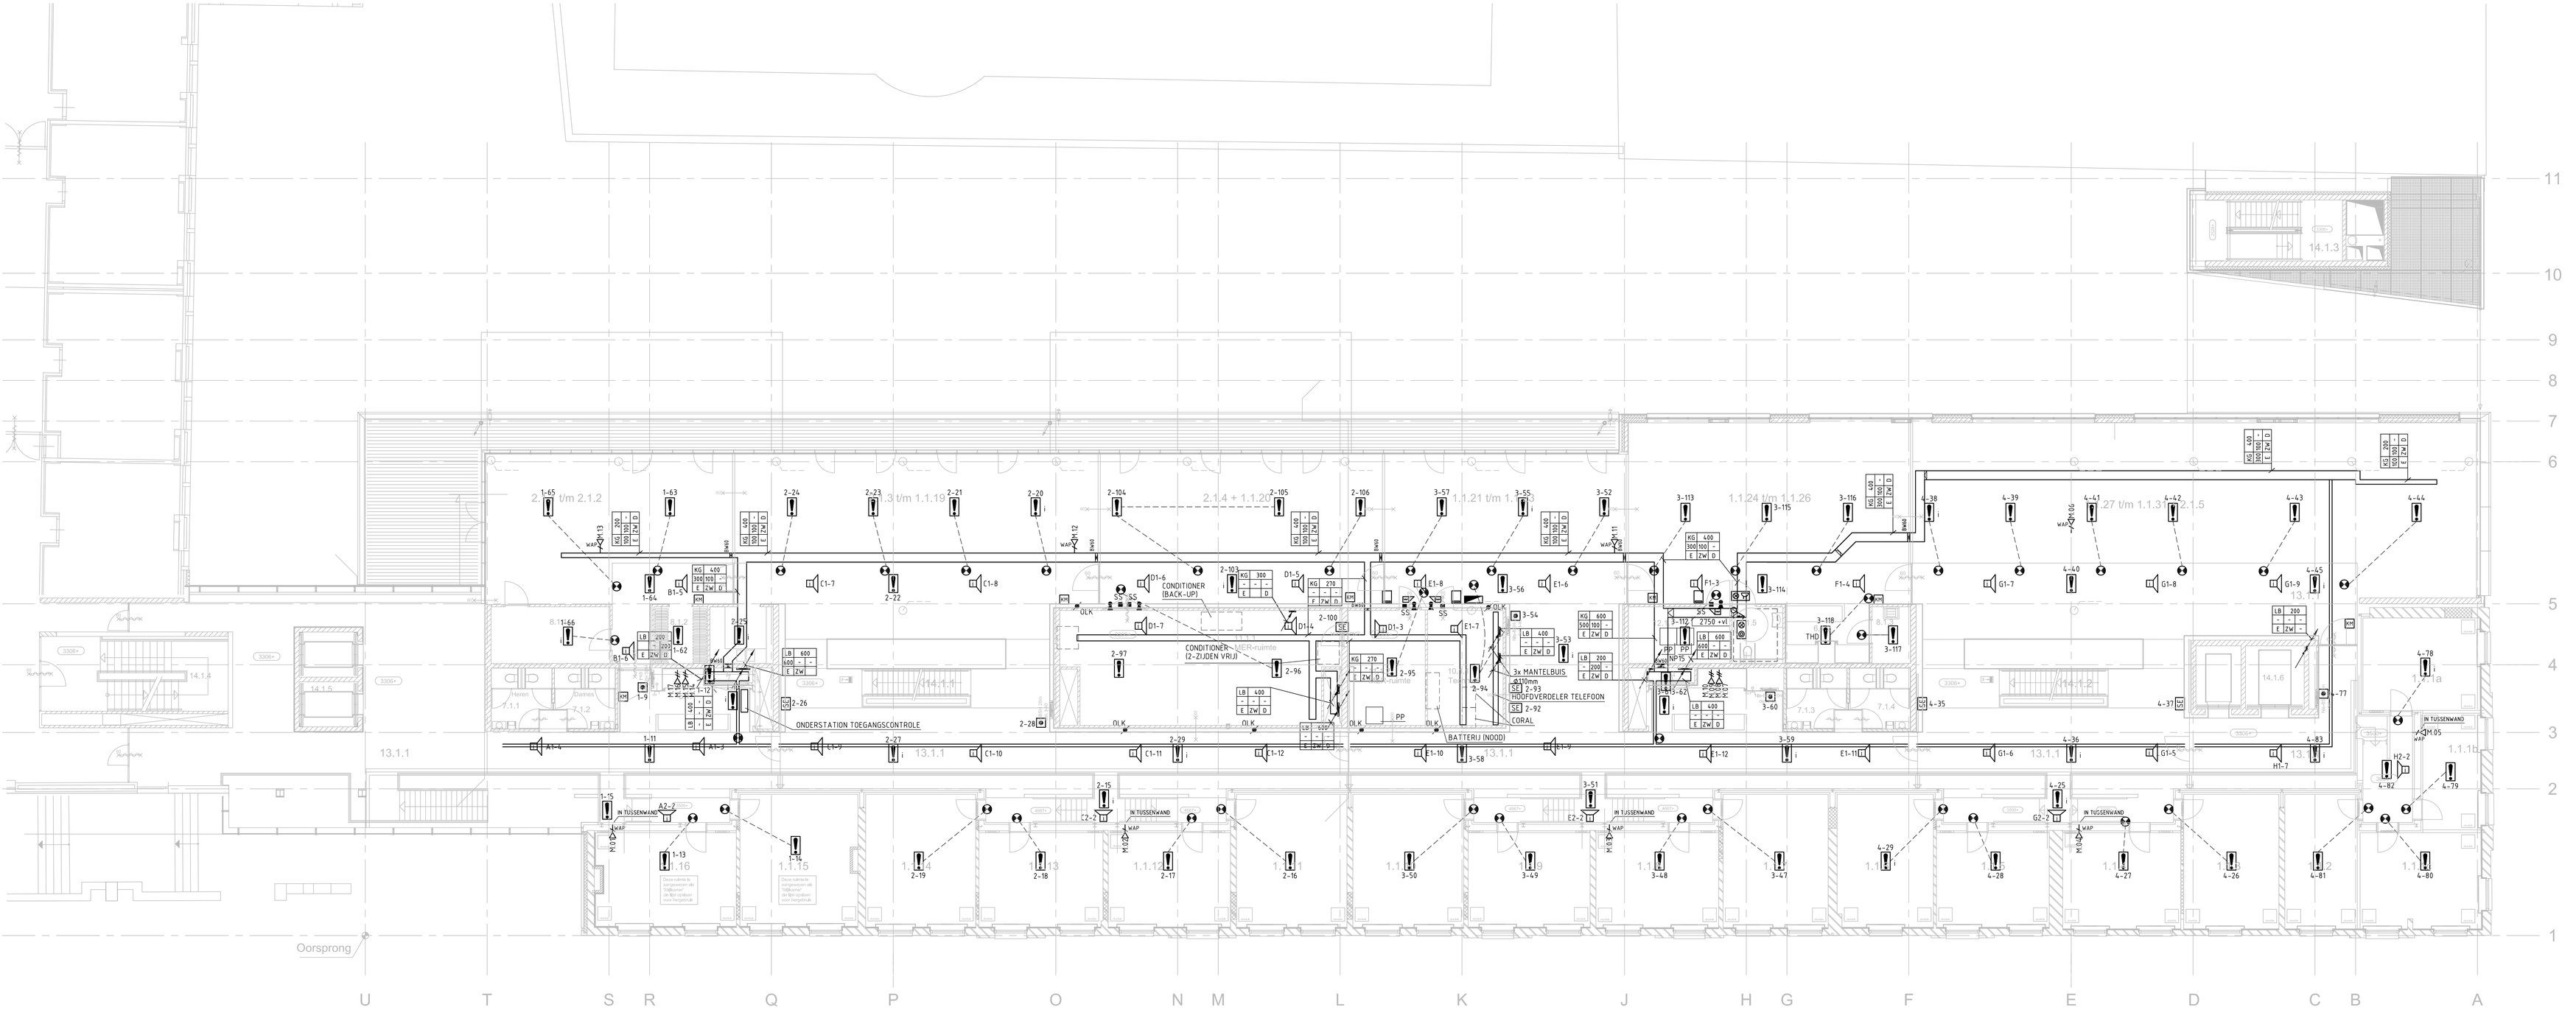

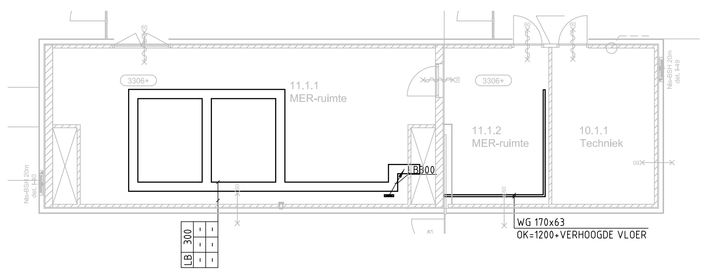

COMPUTER MER-RUIMTE EN TELEFOONAUTOMAAT RUIMTE

LADDERBAAN ONDER VERLAAGD PLAFOND

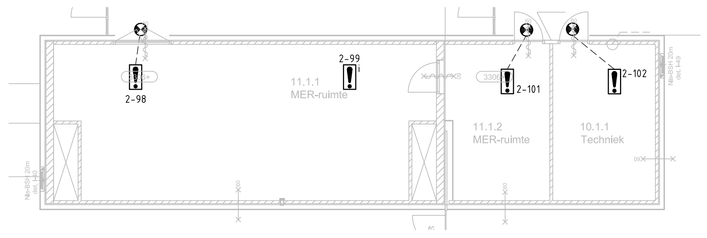

COMPUTER MER-RUIMTE EN TELEFOONAUTOMAAT RUIMTE

BRANDMELD-INSTALLATIE BOVEN VERLAAGD PLAFOND

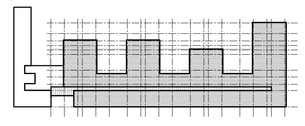

ONDERLEGGER VOLGENS BOUWKUNDIGE
TEKENING MERKX + GIROD
TEK.NR.: W103a W1Z.D d.d. 14-11-06
TEK.NR.: W103b W1Z.D d.d. 14-11-06

VROM Rijksgebouwendienst

Opdrachtgever
Directie Projecten
Koningin Julianaplein 2
2595 AA Den Haag
Projectnr. 026-3711951 026-4458554

Omschrijving en adres van het werk
Rijkskantorencomplex
Raad van State
DEN HAAG

Onderwerp
KANALISATIE EN ZWAKSTROOMINSTALLATIE
LAAG 1 EXCLUSIEF VLOERNIVEAU

Hierbij behoort tek.
Berekeningen -
Akkoord
Formaat A0 Schaal 1:100
Getekend PMO Datum 01-09-2008
Bouwdeel- OR nr. -
Bouwlaag- Projectnr. 534675
Discipline Fase Bladnummer
E R 01.60.03

Adviseur / Architect / Constructeur
MERKX + GIROD bv Architecten
Gerberstraat 33,1015 HB Amsterdam
Tel 020-5230052, Fax 020-6201029

Adviseur
Huygen Ekwiko Raadg. Ingenieurs
Postbus 42503, 3006 DA Rotterdam
Tel 010-4769170, Fax 010-4179200

Installateur
croon TBI techniek

Gewijzigd

Work directory

DWG-file 016003.dwg