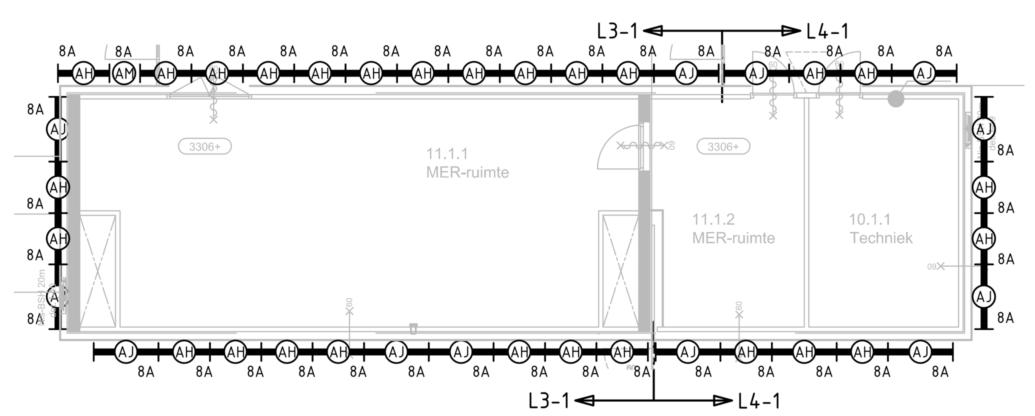

KOOFVERLICHTING PLAFONDNIVEAU
COMPUTER MER-RUIMTE EN TELEFOONAUTOMAAT RUIMTE
INSTALLATIE OP L3-1/L4-1

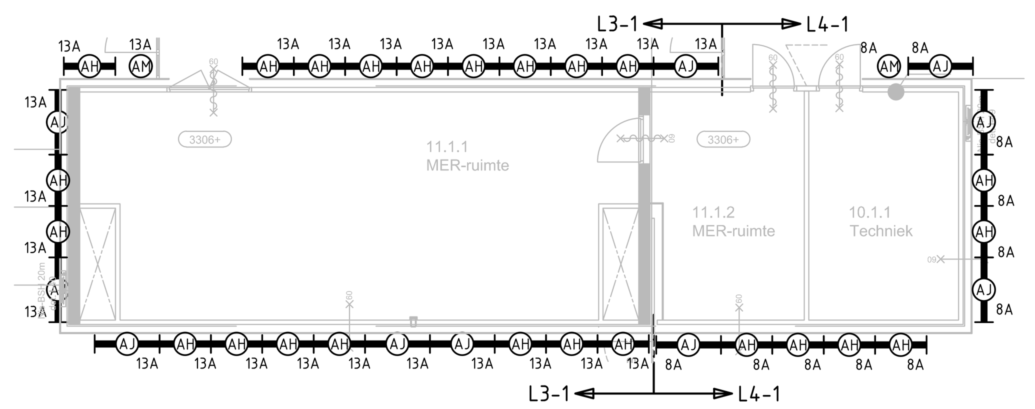

KOOFVERLICHTING VLOERNIVEAU
COMPUTER MER-RUIMTE EN TELEFOONAUTOMAAT RUIMTE
INSTALLATIE OP L3-1/L4-1

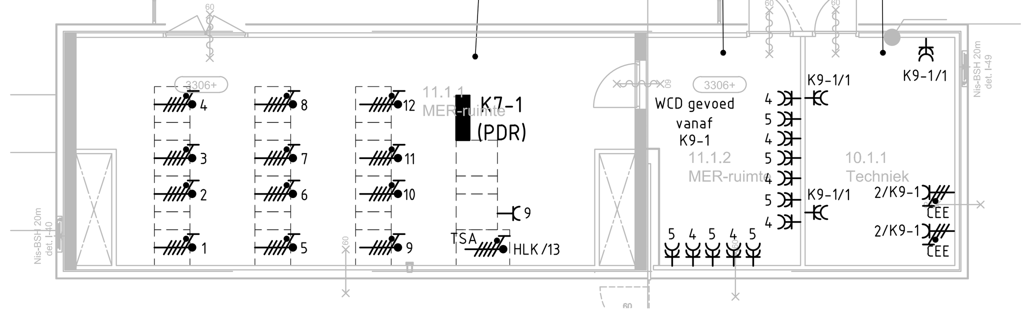

COMPUTER MER-RUIMTE EN TELEFOONAUTOMAAT RUIMTE
INSTALLATIE OP K7-1 (PDR)
INSTALLATIE ONDER VERHOOGDE VLOER

OPMERKING:
- "**" = GEMONTEERD BOVEN VERL. PLAFOND AAN KABELGOOT TBV WIRELESS ACCESS POINT

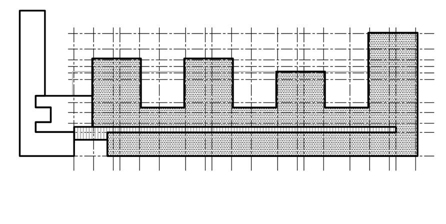

ONDERLEGGER VOLGENS BOUWKUNDIGE TEKENING MERKX + GIROD
TEK.NR.: W1.01a WIJZ. D d.d. 14-11-06
TEK.NR.: W1.01b WIJZ. D d.d. 14-11-06

VROM Rijksgebouwendienst	Opdrachtgever: Directie Projecten, Koningin Julianaplein 2, 2595 AA Den Haag — Projecten 026-3713955, 026-4458204
Omschrijving en adres van het werk: Rijkskantorencomplex Raad van State — DEN HAAG	
Onderwerp: LICHT- EN KRACHTINSTALLATIE LAAG 1	Hierbij behoort tek.
	Berekeningen –
	Akkoord –
	Formaat A0 / Schaal 1:100
	Getekend CJT / Datum 01-09-2008
	Bouwdeel – / OR nr. –
Adviseur / Architect / Constructeur: MERKX + GIROD bv Architecten, Gieterstraat 23,1015 HB Amsterdam, Tel.020-5230052, Fax 020-6201329 — Adviseur: Huygen Elwako Raadg. Ingenieurs, Postbus 42503, 3006 DA Rotterdam, Tel.010-4116125, Fax 010-4119200 — Installateur: croon TBI techniek	Bouwlaag – / Projectnr. 534675
Gewijzigd	Discipline E / Fase R / Bladnummer 01.60.01

Werk directory
DWG-file 016001.dwg