



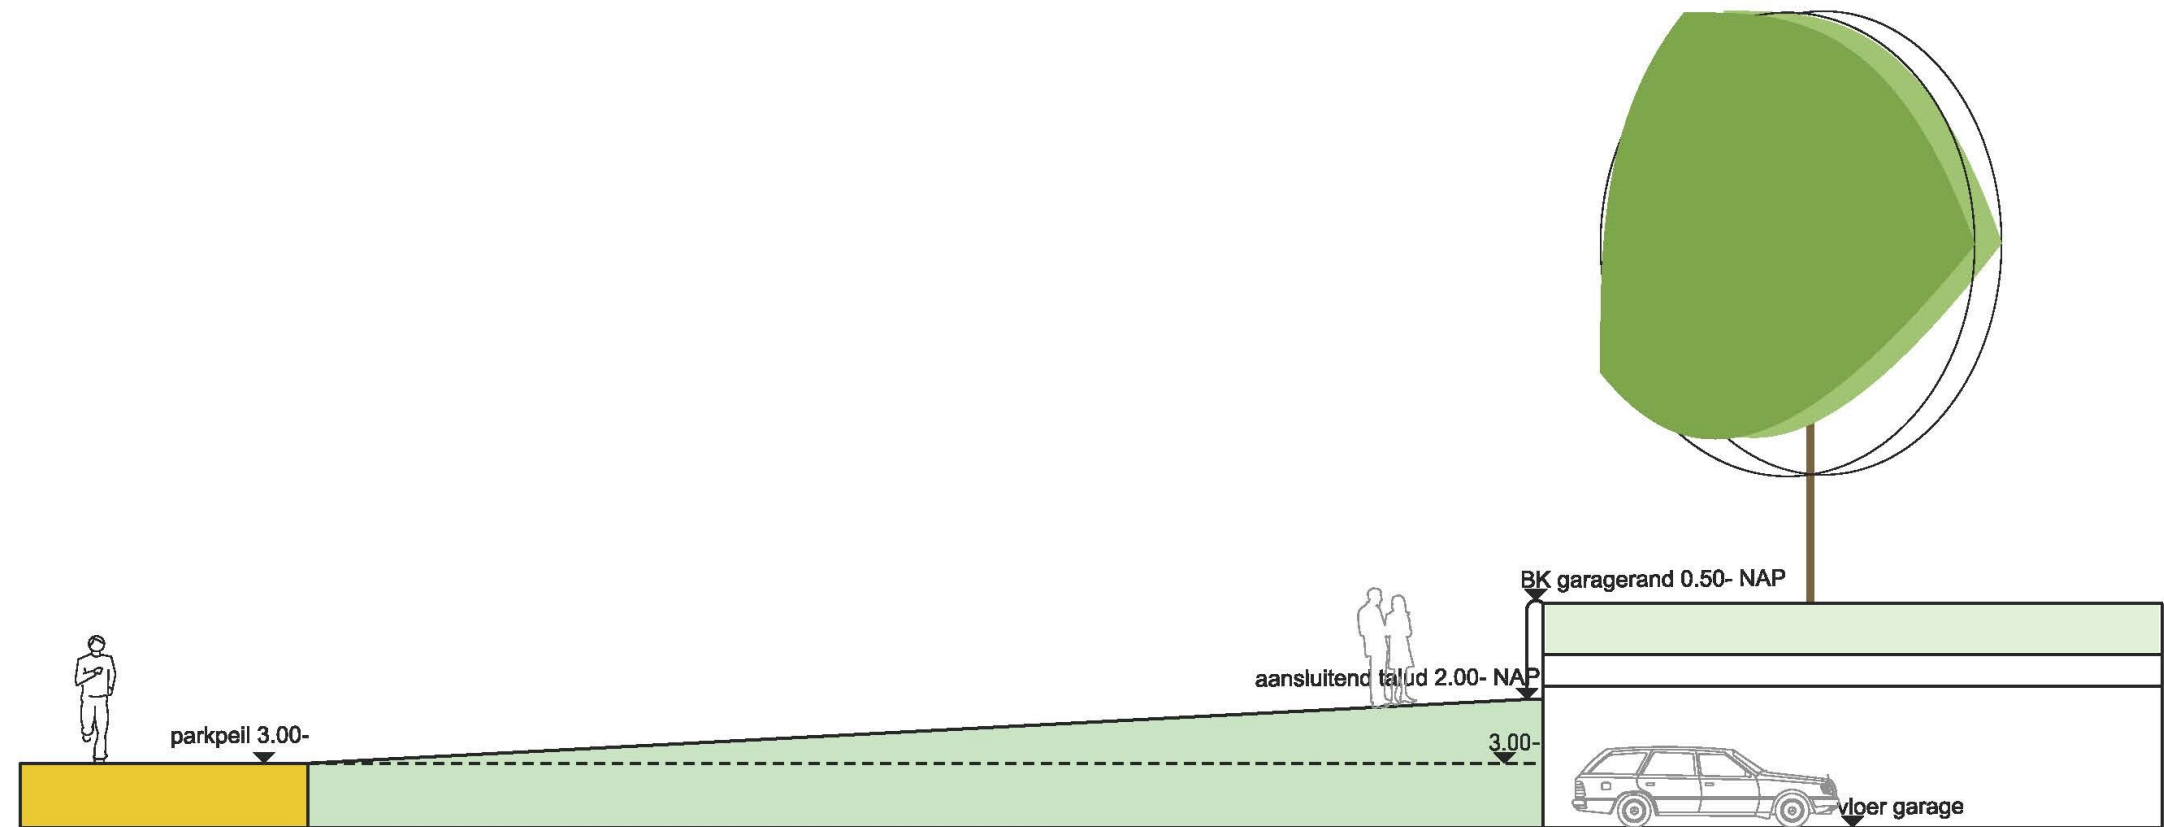

doorsnede A-A, verdiept parkeren
schaal 1-100

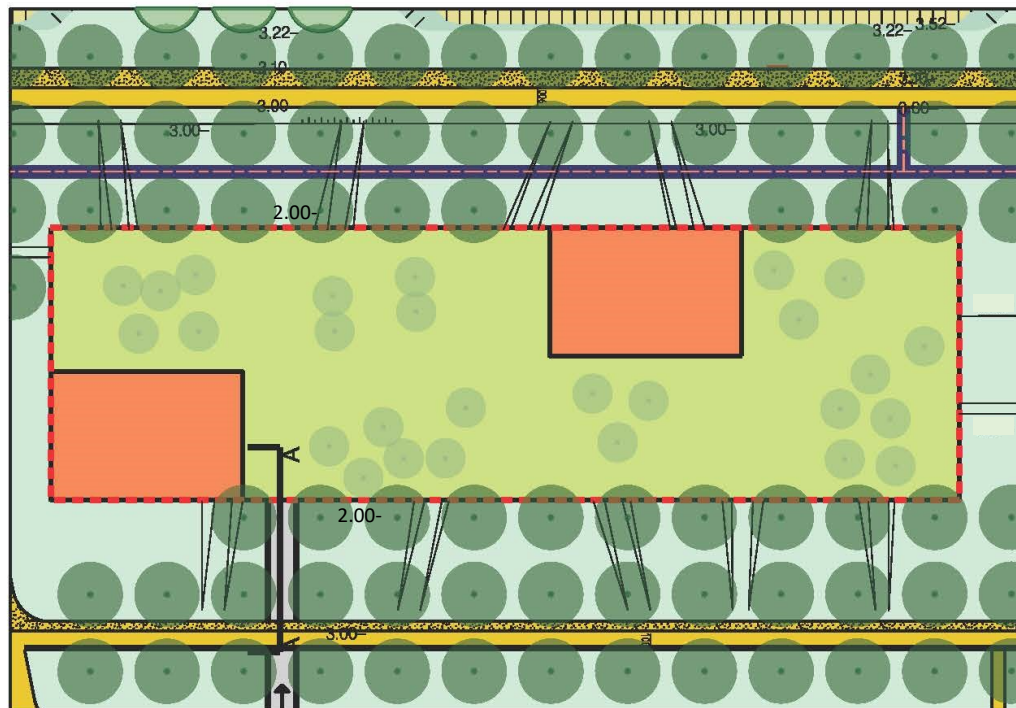

locatie doorsnede



Gemeente Almere DSO - Stedenbouw en Landschap

Cascadepark Torens
4M Cascadepark West

Doorsneden variant: haflverdiept
parkeren met daktuin

getekend	SR
datum	04-06-2021
vorige	
formaat	A3
akkoord S&L	

bestandsnaam: ip4mcascadewest.dgn
model: print 1-100

schaal 1:100

