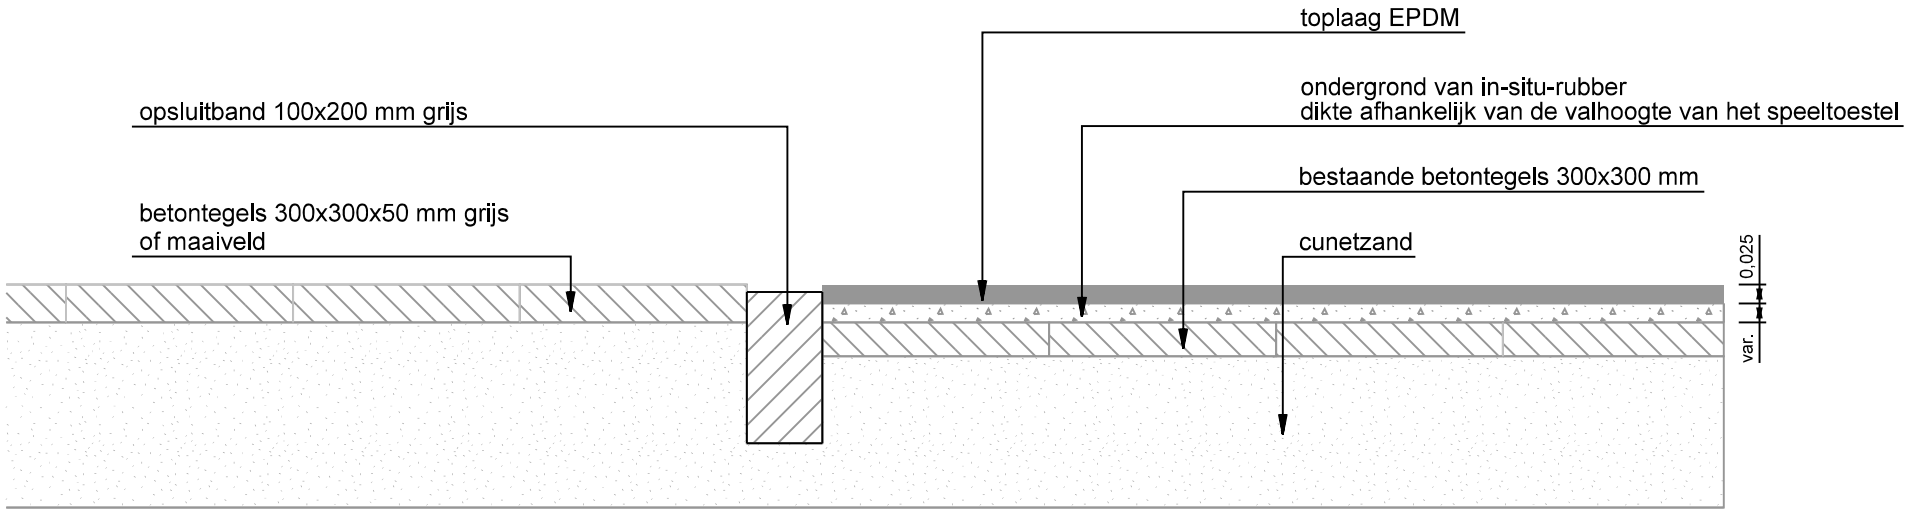


bij boogstralen alleen gangbare betonbanden gebruiken
bij haakse hoeken hoekstukken gebruiken

tonrond of op één oor aanbrengen
in verband met de afwatering

ontwateringsdiepte 0,40 m

maatvoering in m
materiaalmaten in mm

uit te werken variant (a, b of ...)
door opdrachtgever aan te geven

bezoekadres:
Burgemeester Jamesplein 1
2803 PG Gouda

postadres:
postbus 1086
2800 BB Gouda

gemeente gouda

LEIDRAAD INRICHTING OPENBARE RUIMTE
STANDAARDUITVOERINGSDETAILS

omschrijving :	schaal :	formaat :
Doorsnede gietvloer in-situ-rubber variant b als valondergrond bij speeltoestellen	1:10	A4 297x210
tekeningnummer: **U-6SP-01-04b**	vorige versie :	datum definitief : 08-02-21