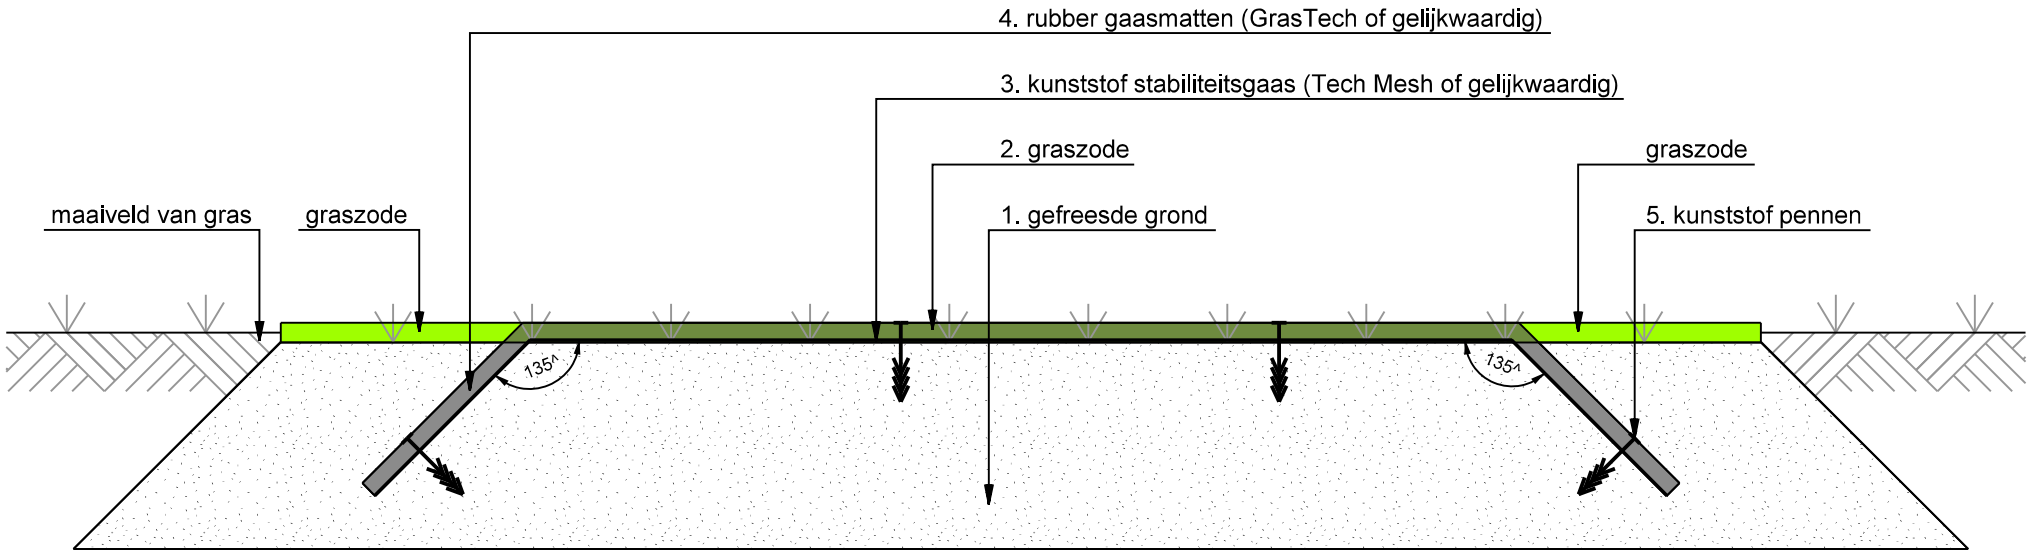


1. gefreesde grond
   - o gefreesd bewerkdiepte 250 mm;
   - o vrij van puin, houtresten en zwerfafval;
   - o verdicht door middel van aanrollen druk 0,02 tot 0,03 MPa.


2. graszode
   - o egaliseren horizontaal of met een talud flauwer dan 1:3;
   - o graszode naadvrij leggen;
   - o graszode 300 mm buiten GrasTech leggen.

3. kunststof stabiliteitsgaas (Tech Mesh of gelijkwaardig)
   - o rol breed 2.000 mm, dik 2 mm;
   - o vrij van oneffenheden gelegd;
   - o gelegd op de grasmat;
   - o overlap van banen met 200 mm;
   - o insteken onder een hoek van 45 graden, 300 mm lang.

4. rubber gaasmatten (GrasTech of gelijkwaardig)
   - o afmetingen 1500 x 1000 x 22 mm;
   - o gelegd op de Tech Mesh;
   - o matten verbinden door middel van kabelbinders, zwart, 14 stuks per mat;
   - o matten verankeren in de grond door middel van kunststof pennen, 10 stuks per mat;
   - o passtukken niet kleiner dan 1/3 van de mat;
   - o insteken onder een hoek van 45 graden, 300 mm lang.

5. kunststof pennen / haringen
   - o 10 stuks per mat;
   - o 150 mm vanaf de hoeken;
   - o lange zijde 400 mm hart op hart;
   - o korte zijde 350 mm hart op hart.

Op locatie certificeren met HIC-meting

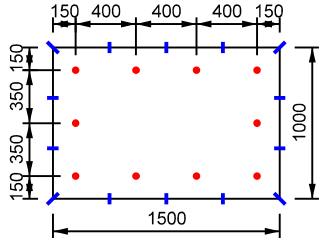

verdeling kunststof pennen / haringen
en kabelbinders

bezoekadres:
Burgemeester Jamesplein 1
2803 PG Gouda

postadres:
postbus 1086
2800 BB Gouda

gemeente
gouda

LEIDRAAD INRICHTING OPENBARE RUIMTE
STANDAARDUITVOERINGSDETAILS

omschrijving :	schaal :	formaat :
Doorsnede rubberen gaasmatten op graszode als valondergrond bij speeltoestellen	1:10	A4 297x210
tekeningnummer: **U-6SP-01-05**	vorige versie : 20-01-20	datum definitief : 07-10-20