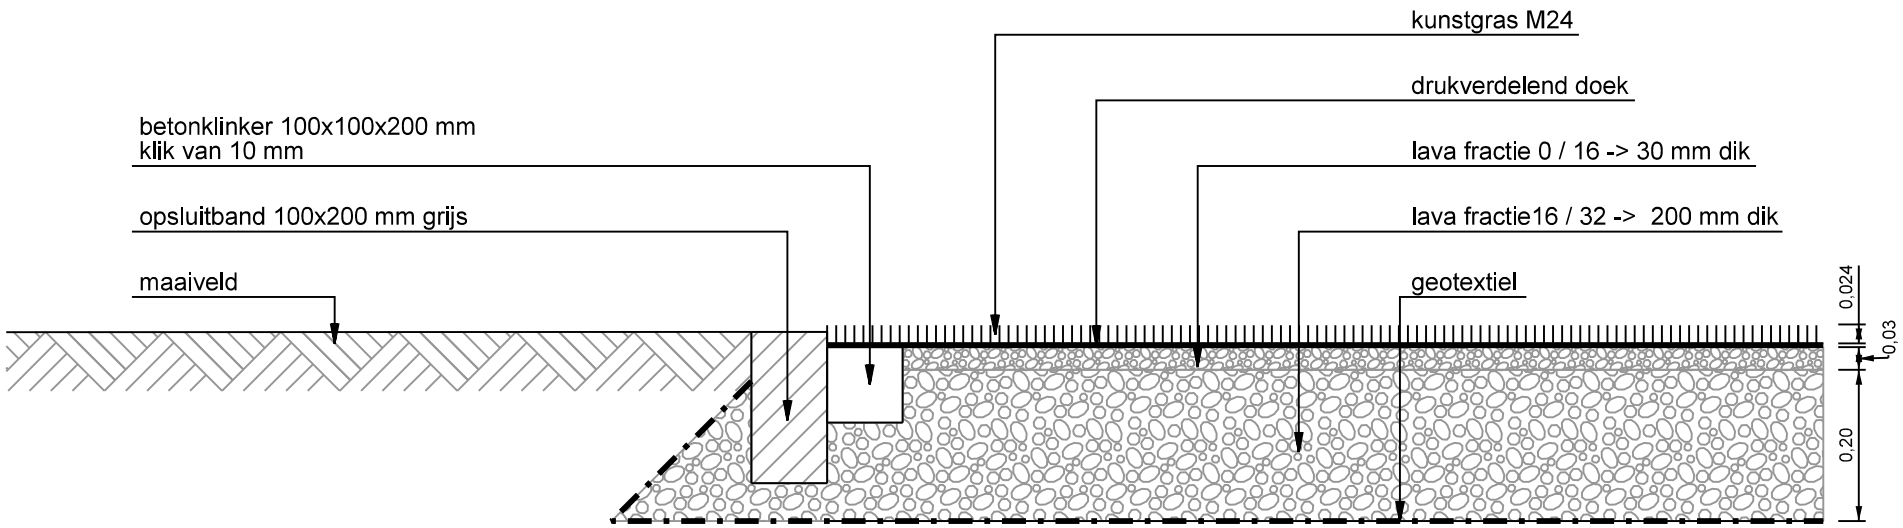


kunstgras infill = zand

kunstgras verlijmen op klinker

haakse hoeken hoekstukken gebruiken

tonrond aanbrengen
in verband met de afwatering

ontwateringsdiepte 0,40 m

maatvoering in m
materiaalmaten in mm

bezoekadres:
Burgemeester Jamesplein 1
2803 PG Gouda

postadres:
postbus 1086
2800 BB Gouda

gemeente gouda

LEIDRAAD INRICHTING OPENBARE RUIMTE
STANDAARDUITVOERINGSDETAILS

omschrijving :	schaal :	formaat :
Doorsnede als ondergrond bij kunstgras trapvelden	1:10	A4 297x210
tekeningnummer: **U-6SP-01-06**	vorige versie : 20-01-20	datum definitief : 01-07-20