
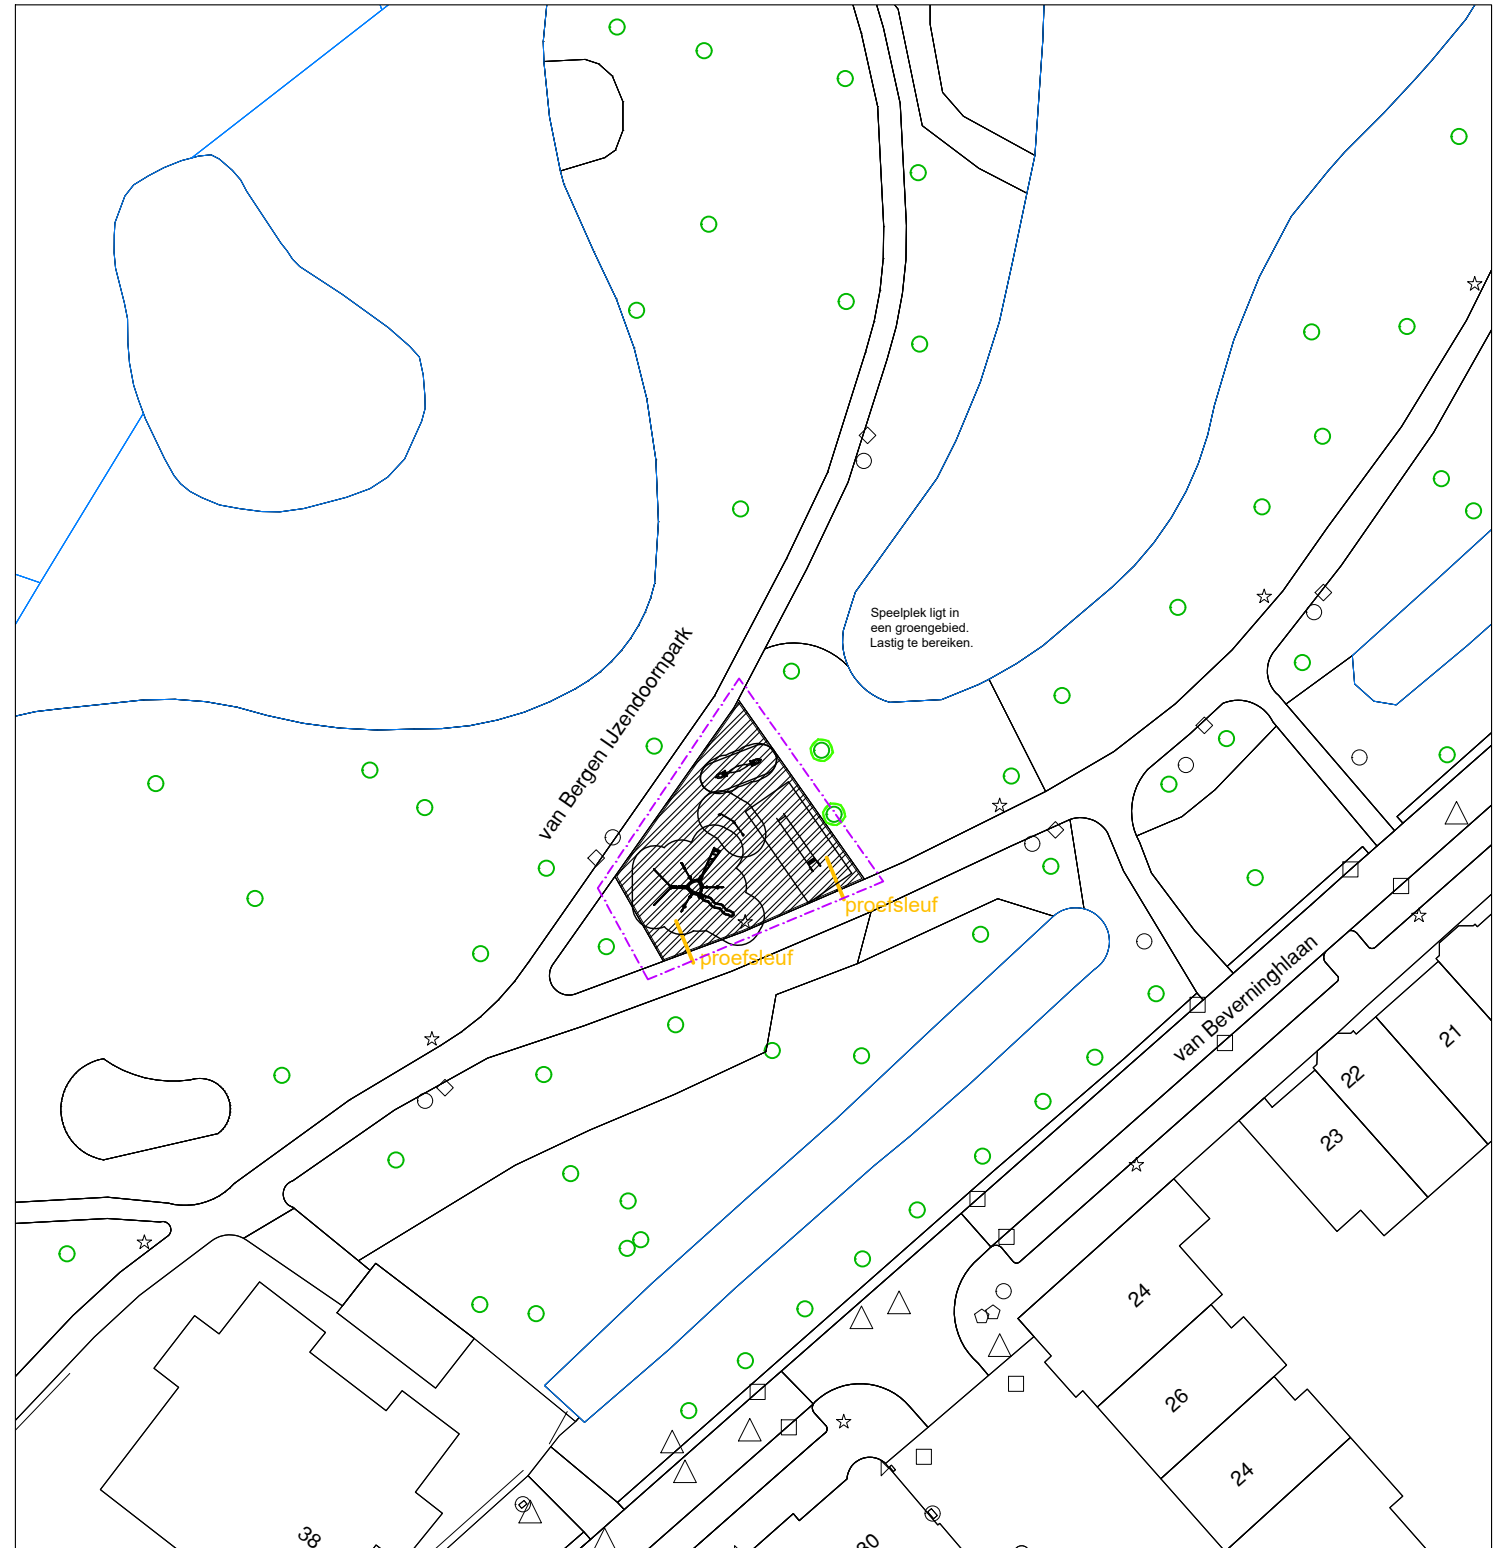


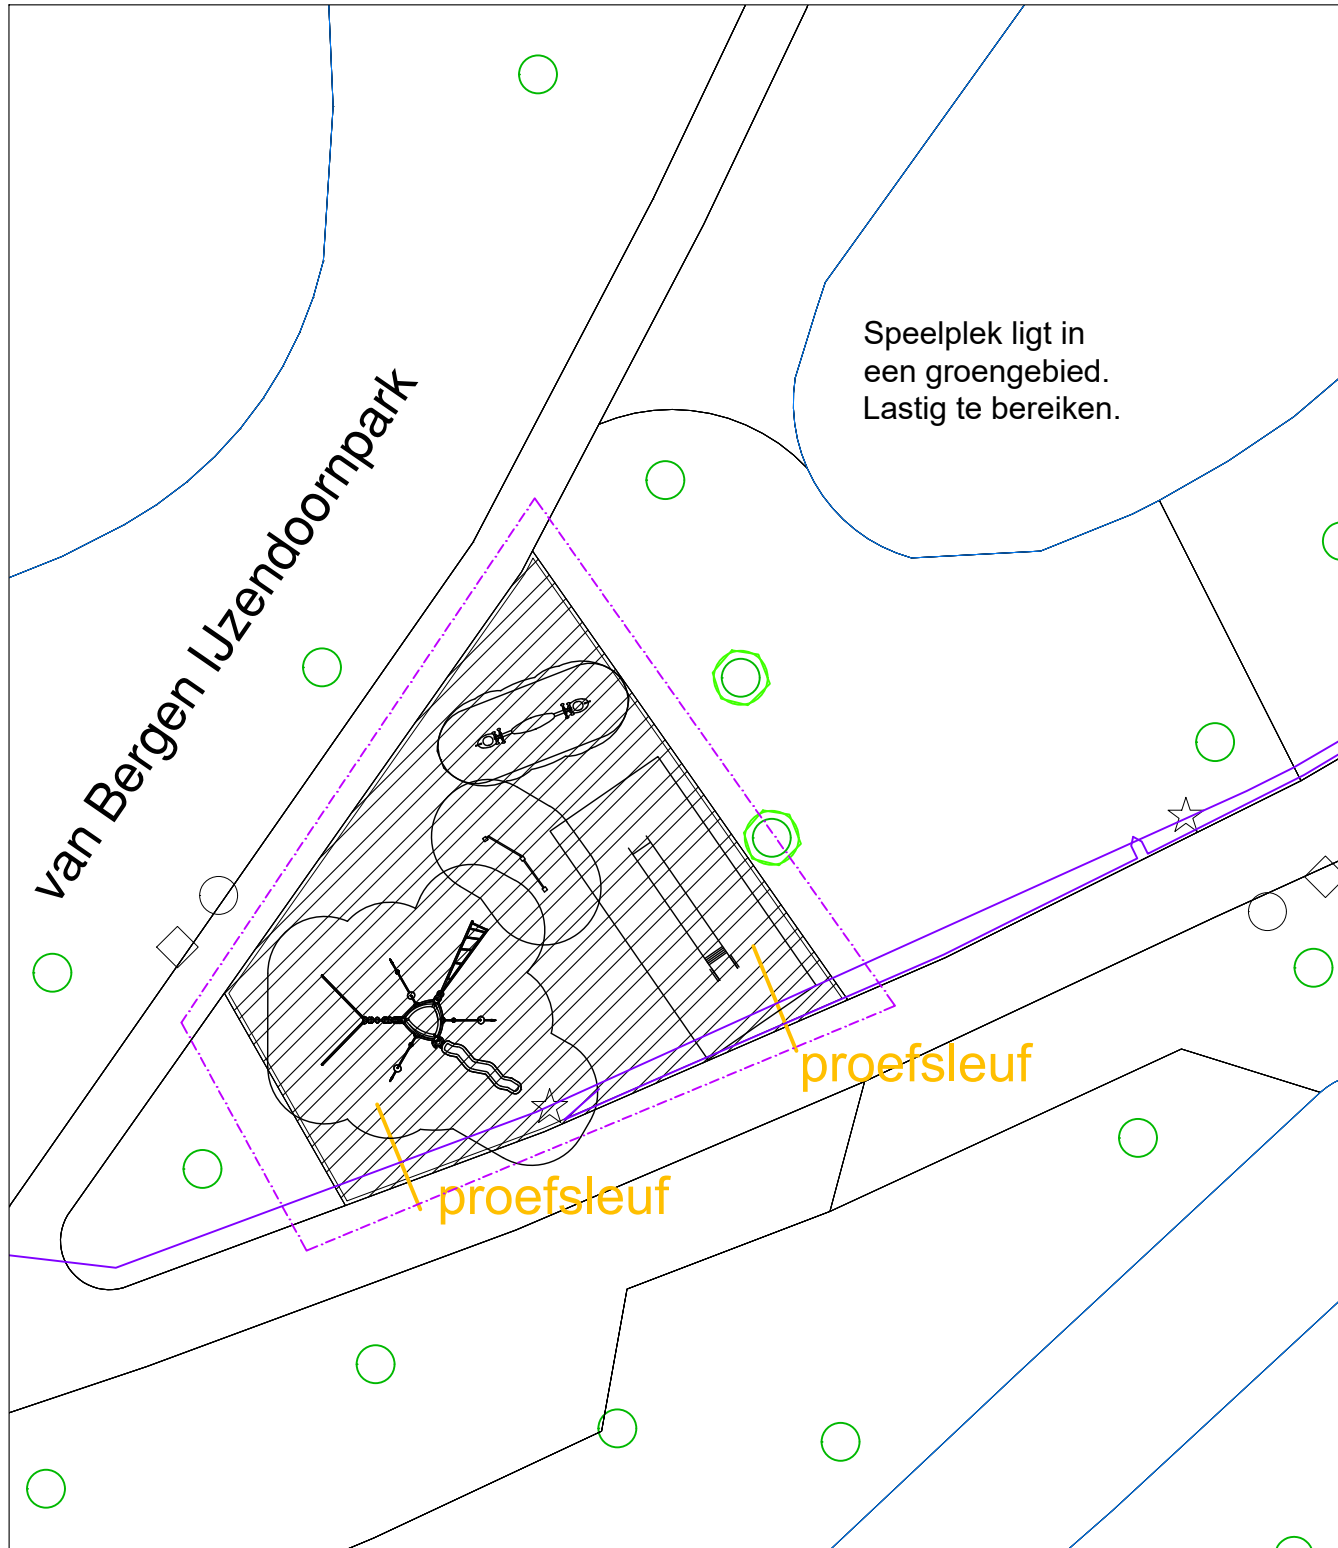


legenda verwijderen

- verwijderen rubbertegels en herbruik tegels
- verwijderen rubbertegels en betontegels
- verwijderen kunstgras incl. sportlaag
- verwijderen kunstgras incl. valdemping
- (de aanwezige bestaande kleur)
- bestaande opsluitband
- aanbrengen stamommanteling
- afzetting speelplek / werkruimte

legenda Klic

- Hoofd transportleiding gevaarlijke inhoud
- Datakabel
- Elektra laagspanning
- Elektra middenspanning
- Elektra hoogspanning
- Gas hoge druk
- Gas lage druk
- Water

- Vrijval riool
- Drukriool
- Overige leidingen

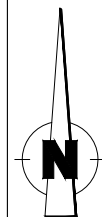

bezoekadres:
Burgemeester Jamesplein 1
2803 PG Gouda

postadres:
postbus 1086
2800 BB Gouda



project :

Speelplek 1-04 Van Bergen IJzendoornpark

omschrijving :
Vervangen valondergronden
KLIC en omgeving

tekeningnummer:

2-00-01-5188

schaal :

1:200

datum :
11-04-2020



datum wijz B:
--

formaat :

A3
420x297

datum wijz A:
--

datum wijz C:
--

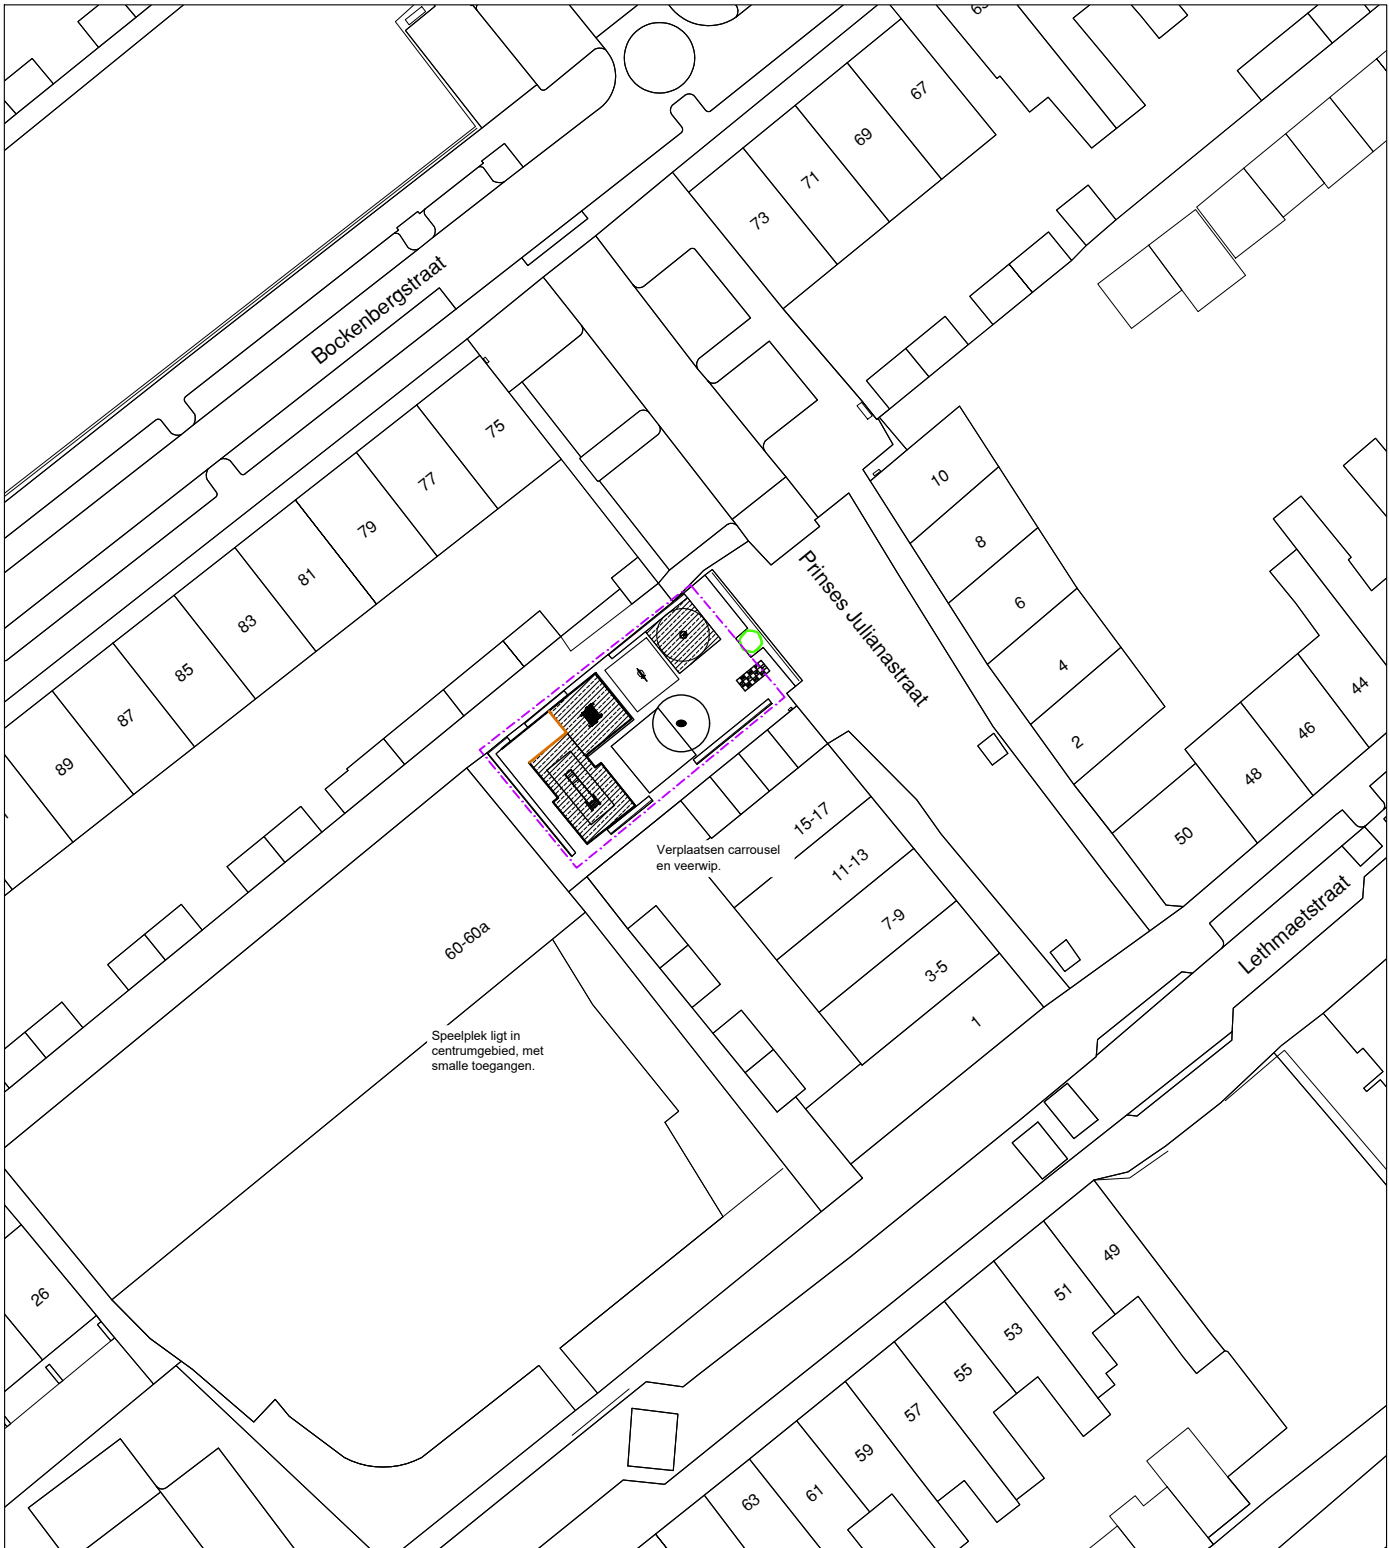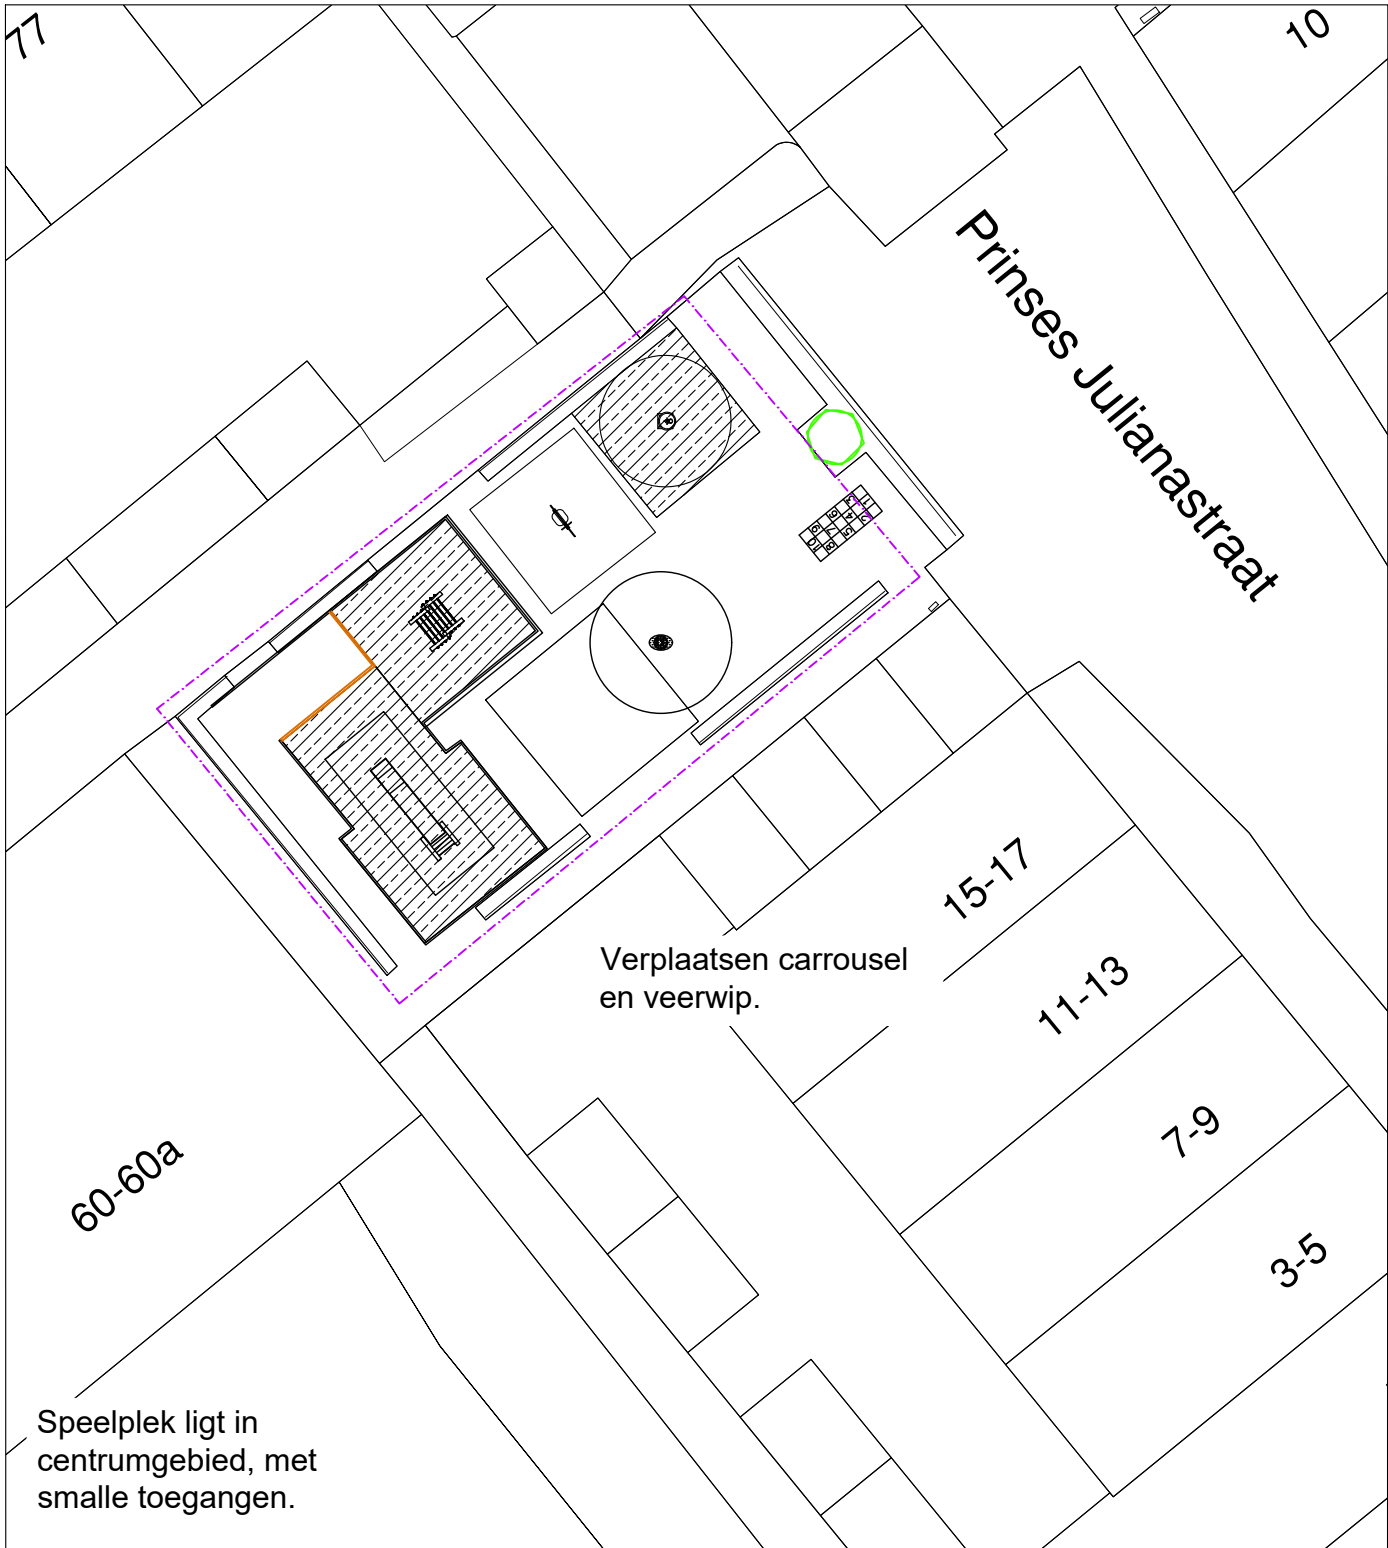


legenda verwijderen

- verwijderen rubbertegels en herbruik tegels
- verwijderen rubbertegels en betontegels
- verwijderen kunstgras incl. sportlaag
- verwijderen kunstgras incl. valdemping
- opnemen / verwijderen opsluitband
- aanbrengen stamommanteling
- afzetting speelplek / werkruimte

legenda Klic

- Hoofd transportleiding gevaarlijke inhoud
- Datakabel
- Elektra laagspanning
- Elektra middenspanning
- Elektra hoogspanning
- Gas hoge druk
- Gas lage druk
- Water

- Vrijverval riool
- Drukriool
- Overige leidingen

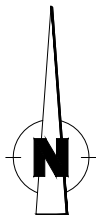

bezoekadres:
Burgemeester Jamesplein 1
2803 PG Gouda

postadres:
postbus 1086
2800 BB Gouda



project :

Speelplek 2-10 Prinses Julianastraat

omschrijving :

Vervangen valondergronden
KLIC en omgeving

tekeningnummer:

2-00-01-5208

schaal :

1:200

datum :
04-09-2020



datum wijz. B :
- -

formaat :

A3
420x297

datum wijz. A :

datum wijz. C :
- -

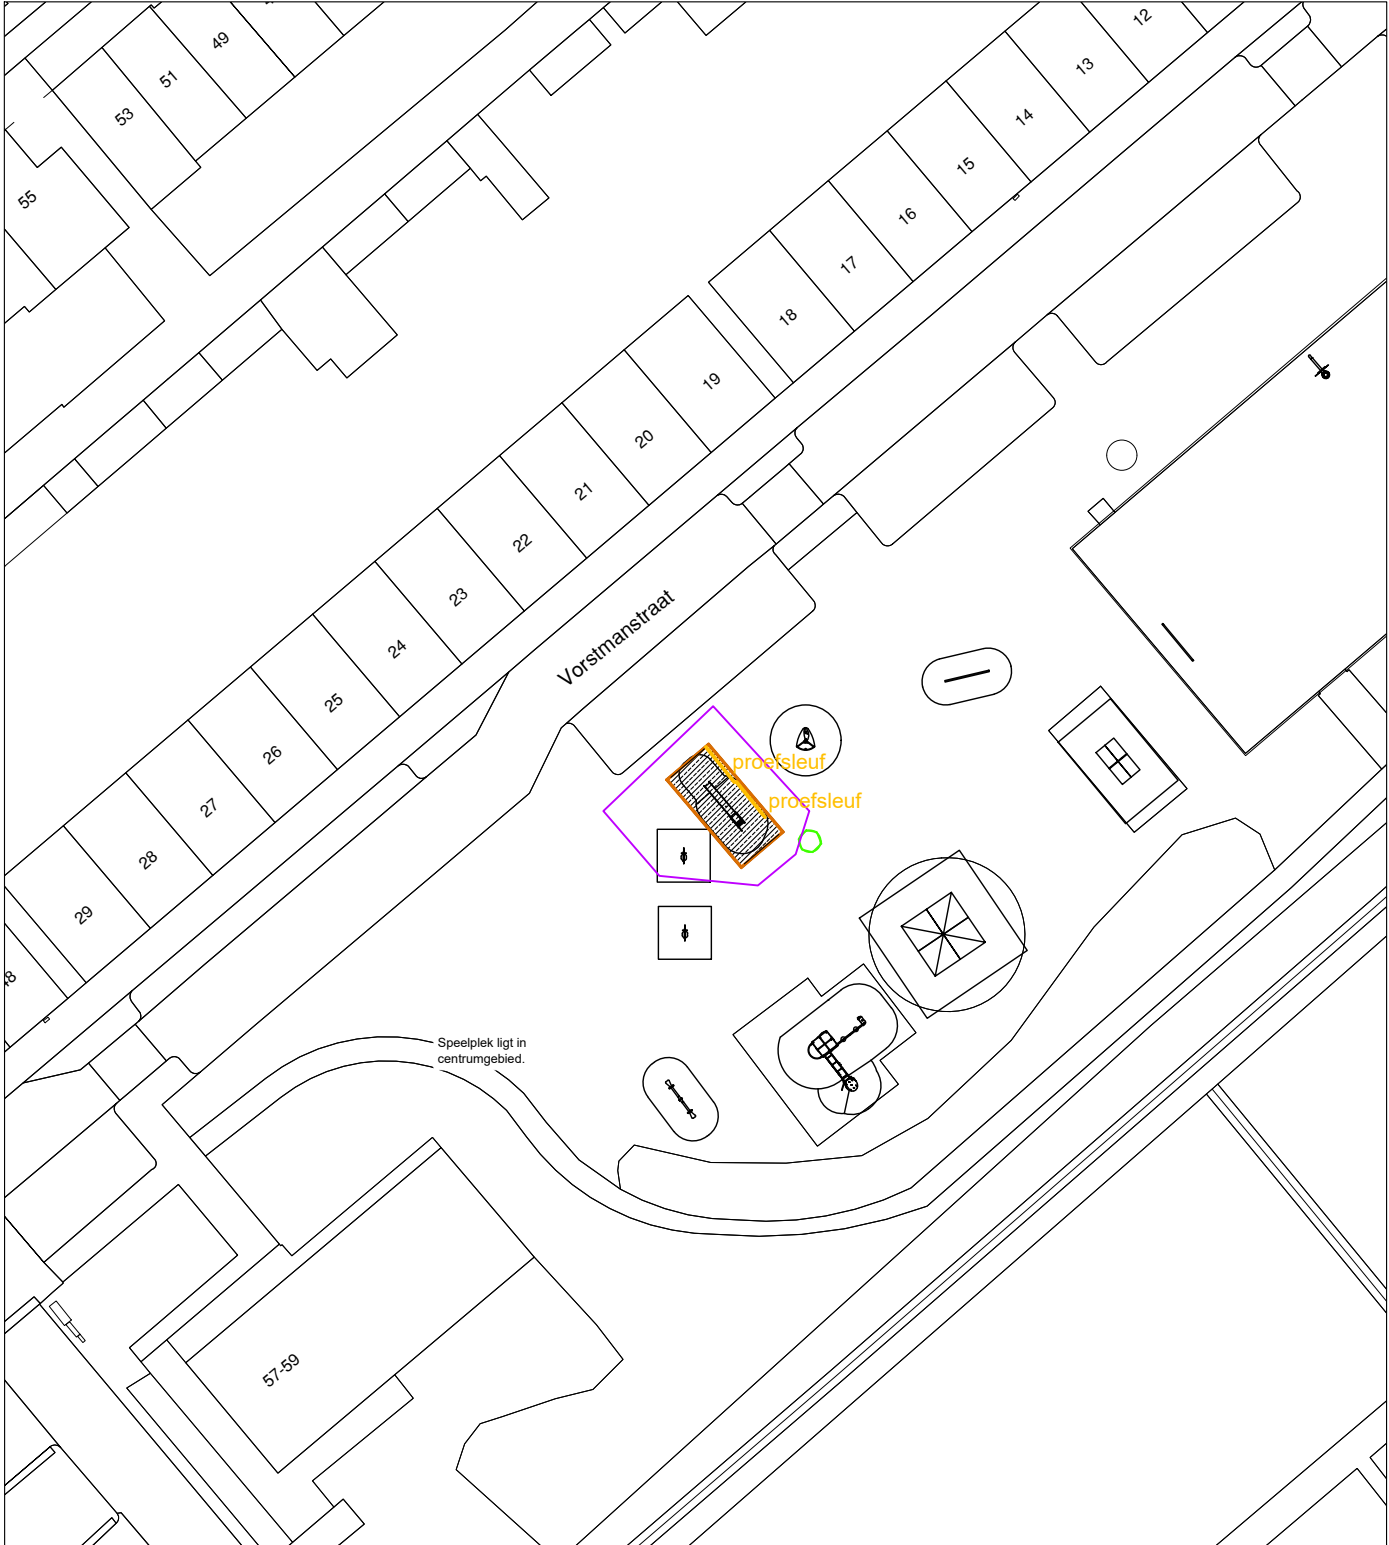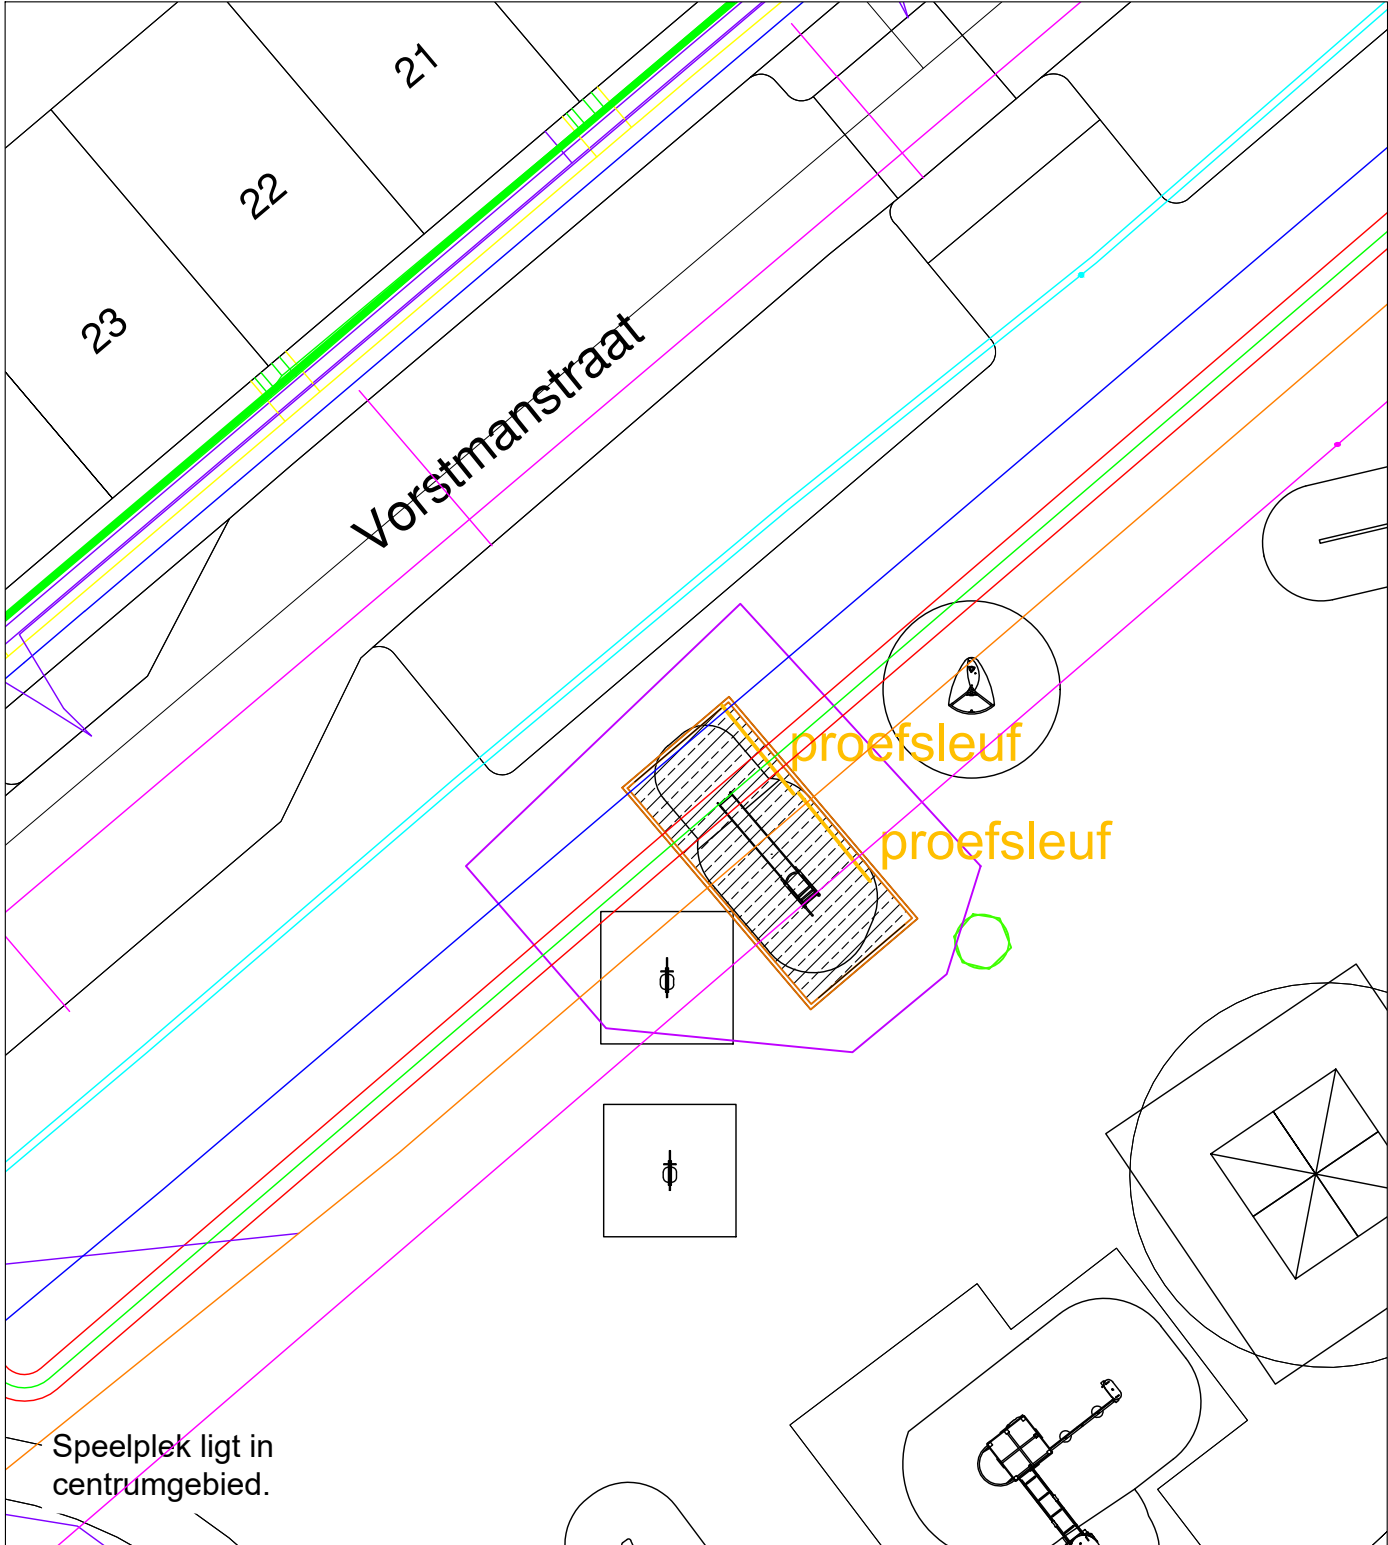


legenda verwijderen

- verwijderen rubbertegels en herbruik tegels
- verwijderen rubbertegels en betontegels
- verwijderen kunstgras incl. sportlaag
- verwijderen kunstgras incl. valdemping
- opnemen / verwijderen opsluitband
- aanbrengen stamommanteling
- afzetting speelplek / werkruimte

legenda Klic

- Hoofd transportleiding gevaarlijke inhoud
- Datakabel
- Elektra laagspanning
- Elektra middenspanning
- Elektra hoogspanning
- Gas hoge druk
- Gas lage druk
- Water

- Vrijverval riool
- Drukriool
- Overige leidingen

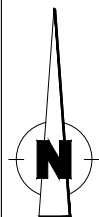

bezoekadres:
Burgemeester Jamesplein 1
2803 PG Gouda

postadres:
postbus 1086
2800 BB Gouda



project :

Speelplek 2-14 Vorstmanstraat

omschrijving :

**Vervangen valondergronden
KLIC en omgeving**

tekeningnummer:

2-00-01-5208

schaal :

1:200

datum :
04-09-2020


datum wijz. B :

formaat :

**A3
420x297**

datum wijz. A :

datum wijz. C :

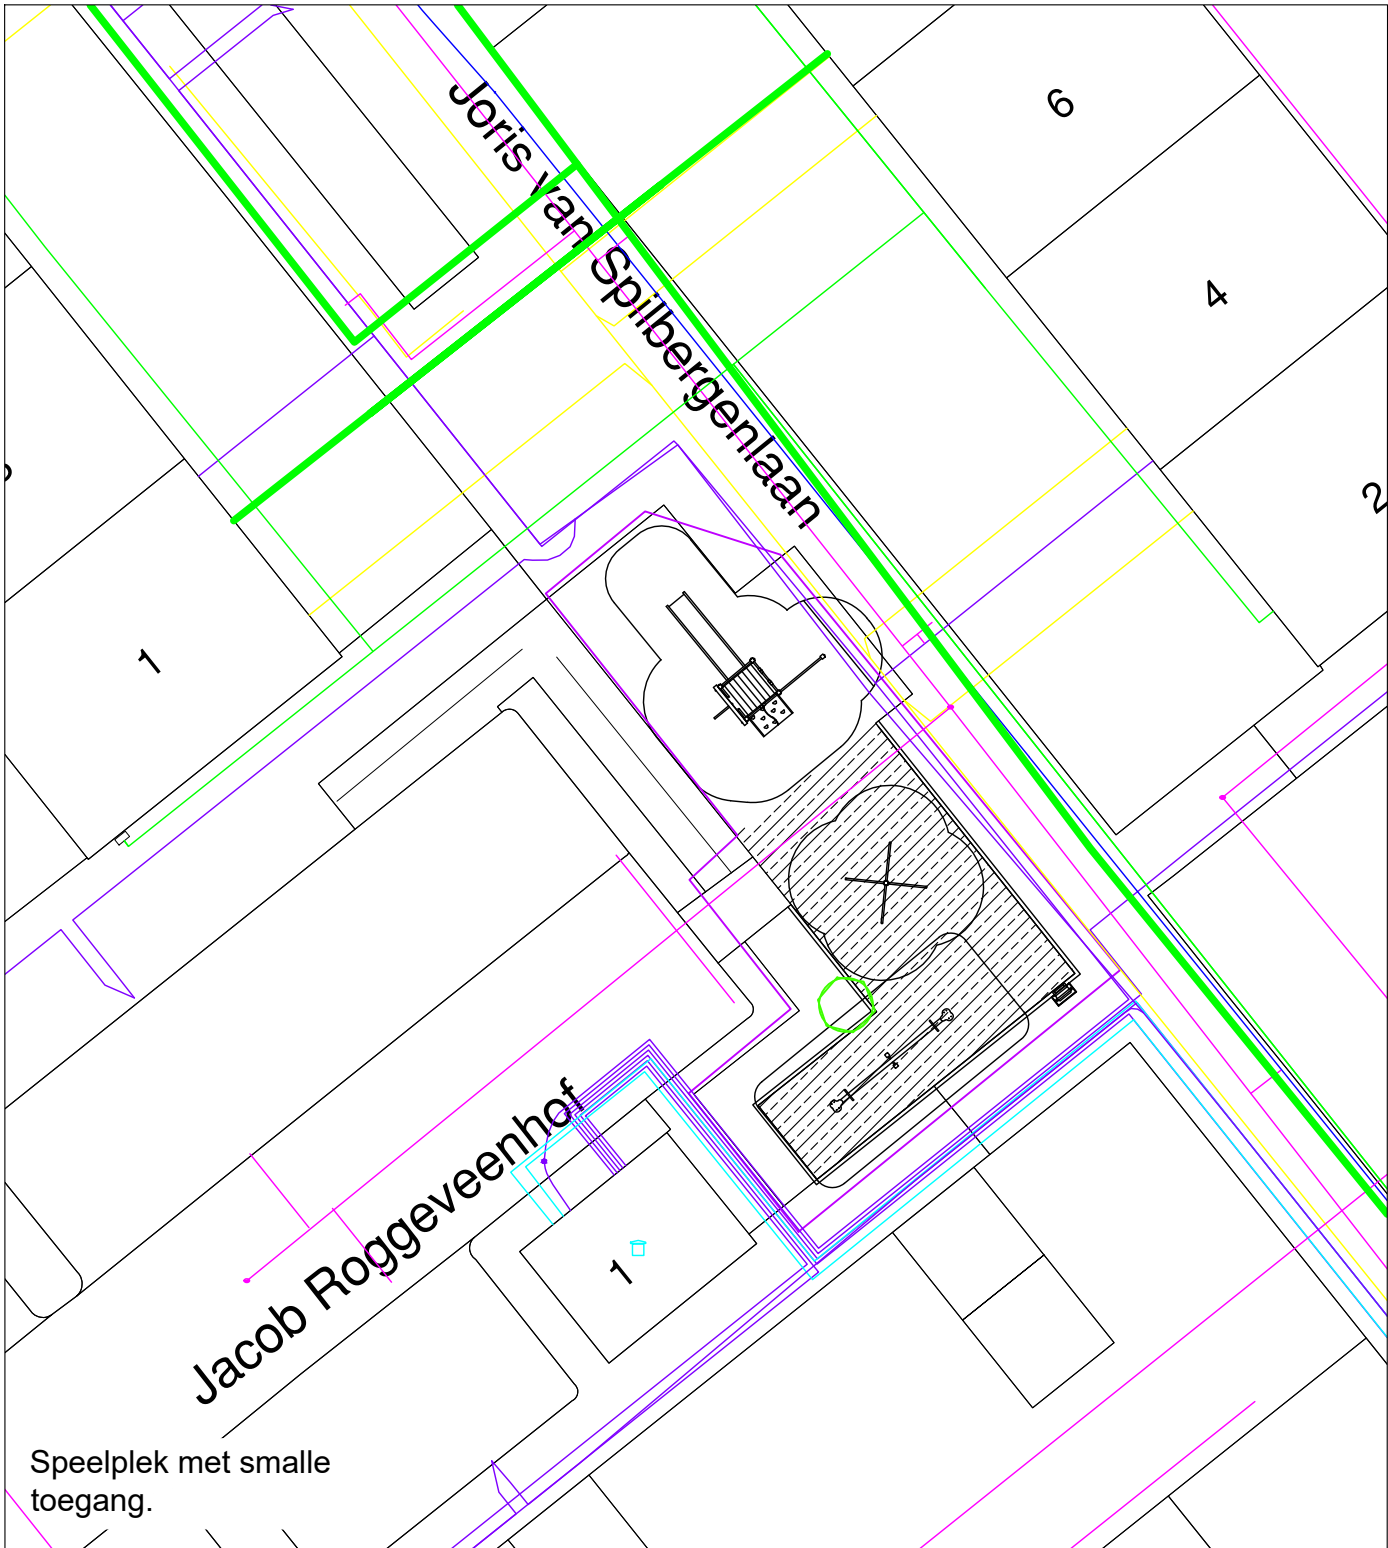


legenda verwijderen

- verwijderen rubbertegels en herbruik tegels
- verwijderen rubbertegels en betontegels
- verwijderen kunstgras incl. sportlaag
- verwijderen kunstgras incl. valdemping
- opnemen / verwijderen opsluitband
- aanbrengen stamommanteling
- afzetting speelplek / werkruimte

legenda Klic

- Hoofd transportleiding gevaarlijke inhoud
- Datakabel
- Elektra laagspanning
- Elektra middenspanning
- Elektra hoogspanning
- Gas hoge druk
- Gas lage druk
- Water

- Vrijverval riool
- Drukriool
- Overige leidingen

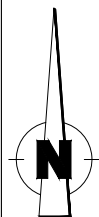

bezoekadres:
Burgemeester Jamesplein 1
2803 PG Gouda

postadres:
postbus 1086
2800 BB Gouda



project :
Speelplek 3-25 Joris van Spilbergenlaan

omschrijving :
**Vervangen valondergronden
KLIC en omgeving**

tekeningnummer:
2-00-01-5208

schaal :
1:200



formaat :
**A3
420x297**

datum :
04-09-2020

datum wijz. B :
- -

datum wijz. A :
- -

datum wijz. C :
- -

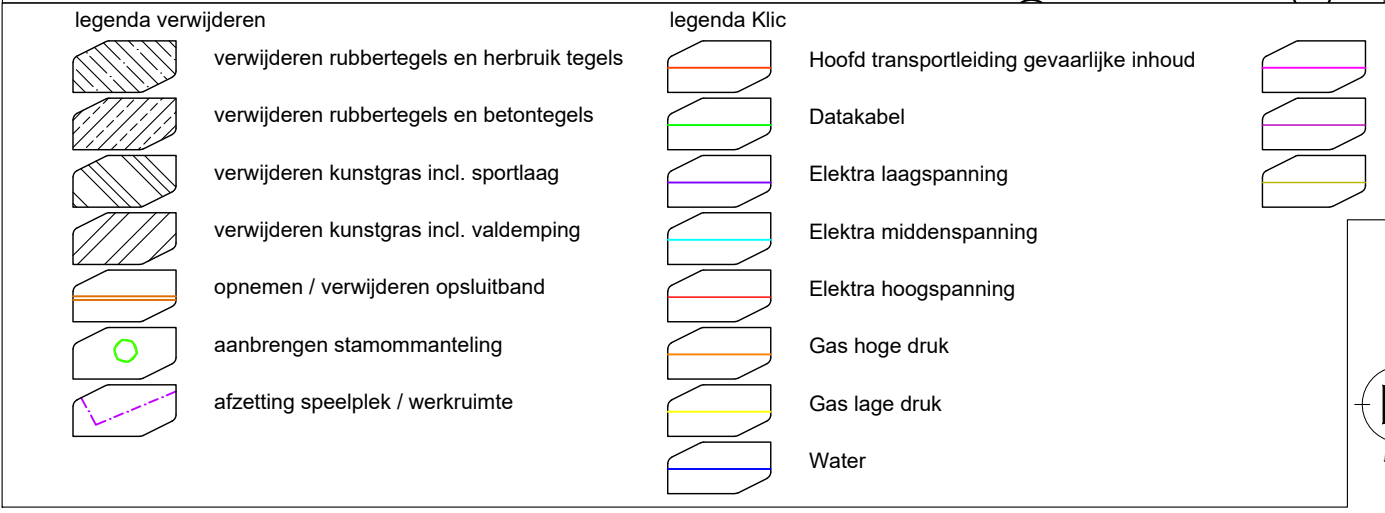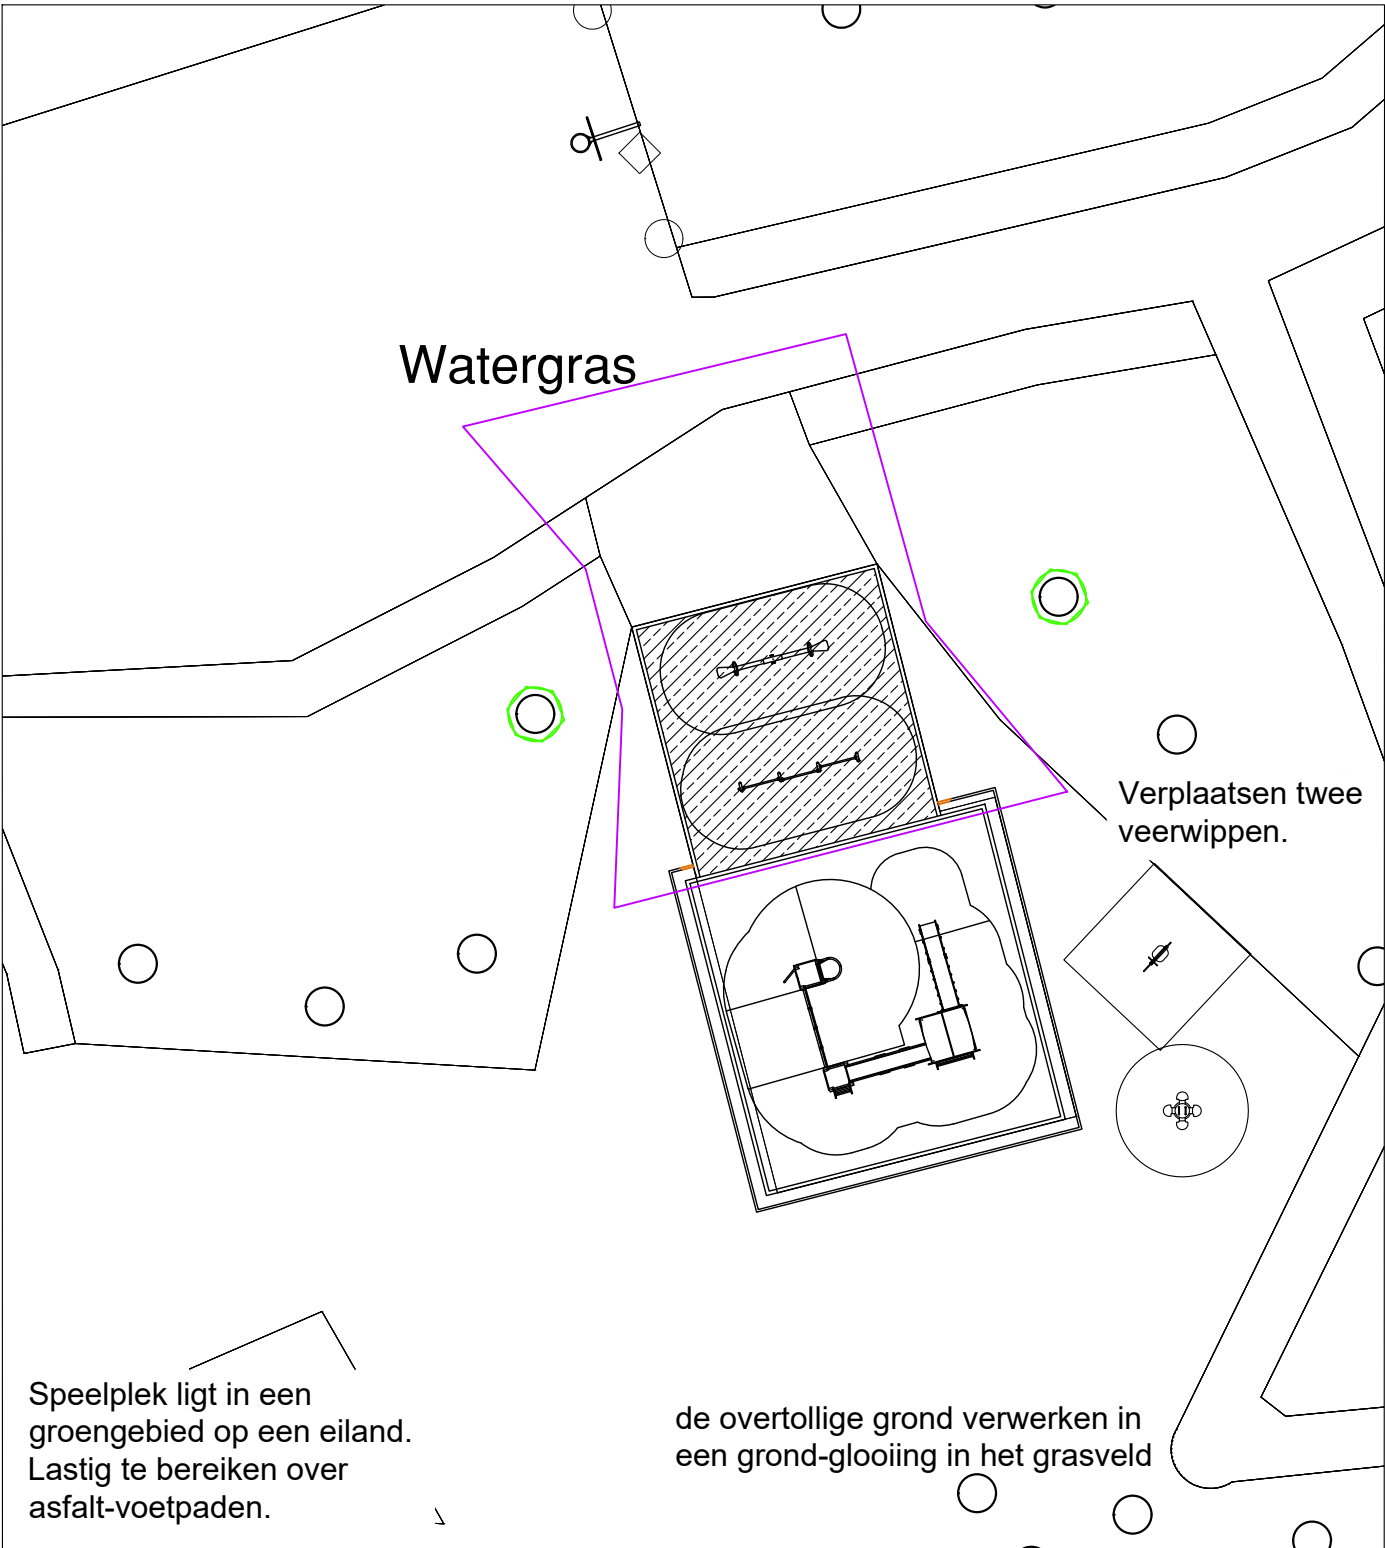

bezoekadres:
Burgemeester Jamesplein 1
2803 PG Gouda


postadres:
postbus 1086
2800 BB Gouda




project :
Speelplek 4-34 Watergras

omschrijving :
**Vervangen valondergronden
KLIC en omgeving**


tekeningnummer:
2-00-01-5208

schaal :	formaat :
1:200	A3 420x297
datum : 04-09-2020	datum wijz. A : - -
datum wijz. B : - -	datum wijz. C : - -

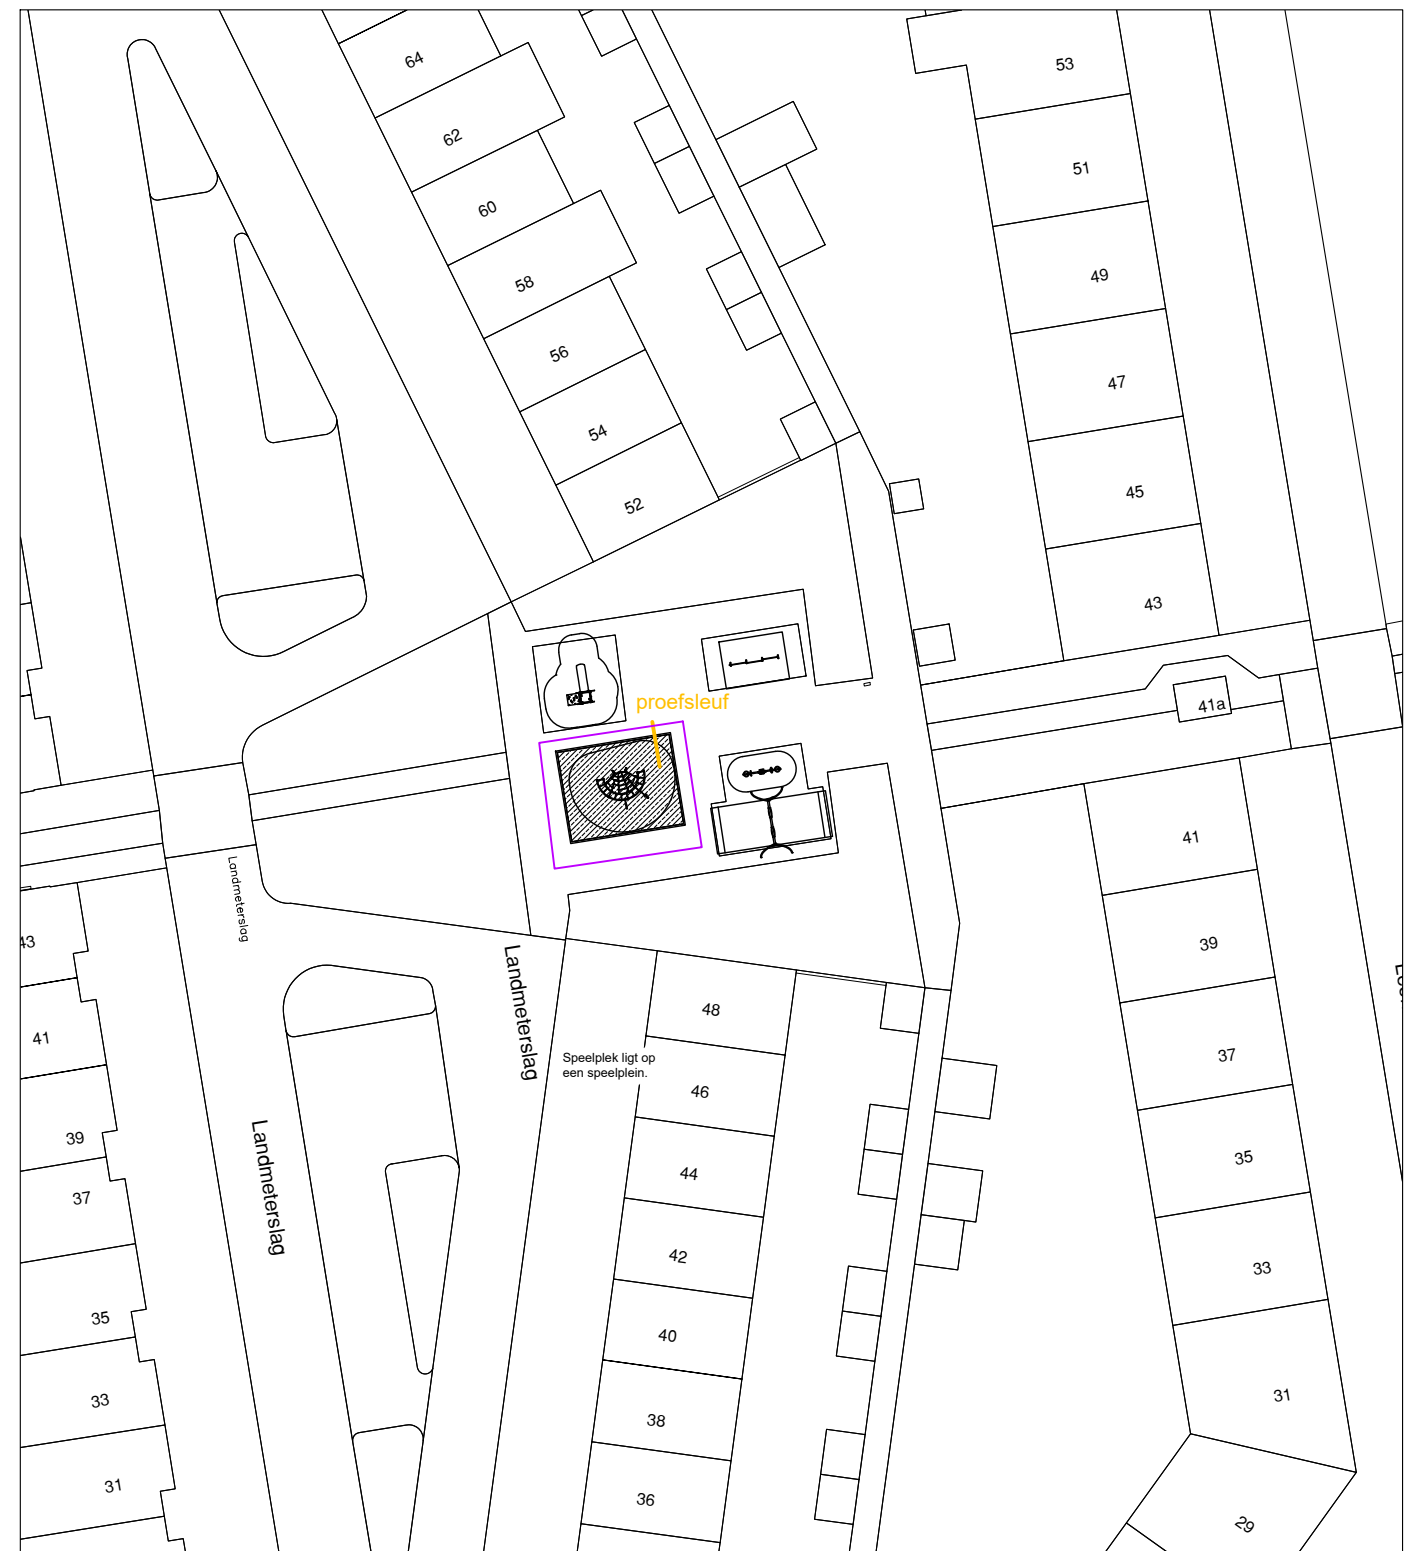

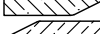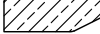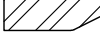legenda verwijderen		legenda Klic			
	verwijderen rubbertegels en herbruik tegels		Hoofd transportleiding gevaarlijke inhoud		Vrijverval riool
	verwijderen rubbertegels en betontegels		Datakabel		Drukriool
	verwijderen kunstgras incl. sportlaag		Elektra laagspanning		Overige leidingen
	verwijderen kunstgras incl. valdemping		Elektra middenspanning		
	opnemen / verwijderen opsluitband		Elektra hoogspanning		
	aanbrengen stamommanteling		Gas hoge druk		
	afzetting speelplek / werkruimte		Gas lage druk		
			Water		



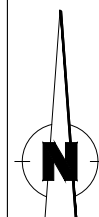

postadres:
postbus 1086
2800 BB Gouda





omschrijving :
**Vervangen valondergronden
KLIC en omgeving**

2-00-01-5208

datum	wijz. B :
-------	-----------

datum wijz. C :	
-----------------	--

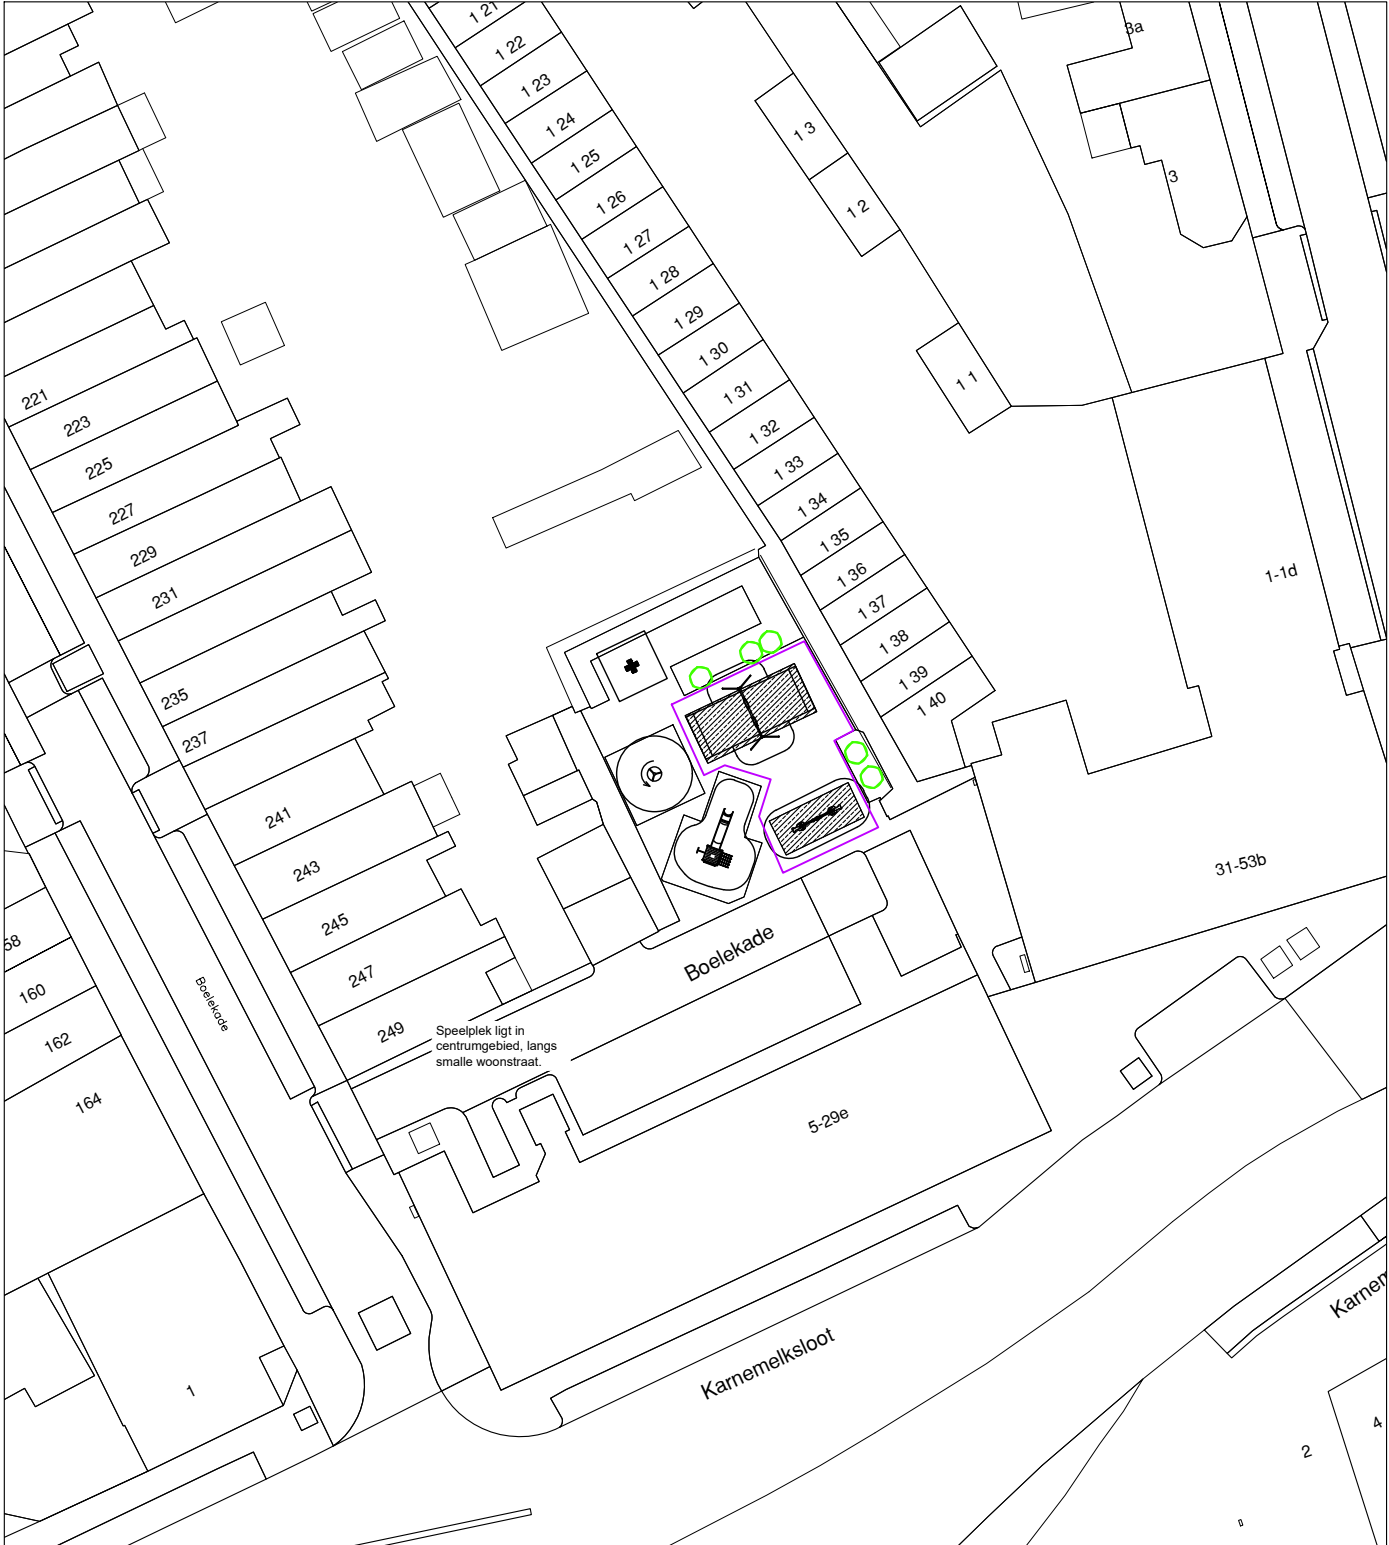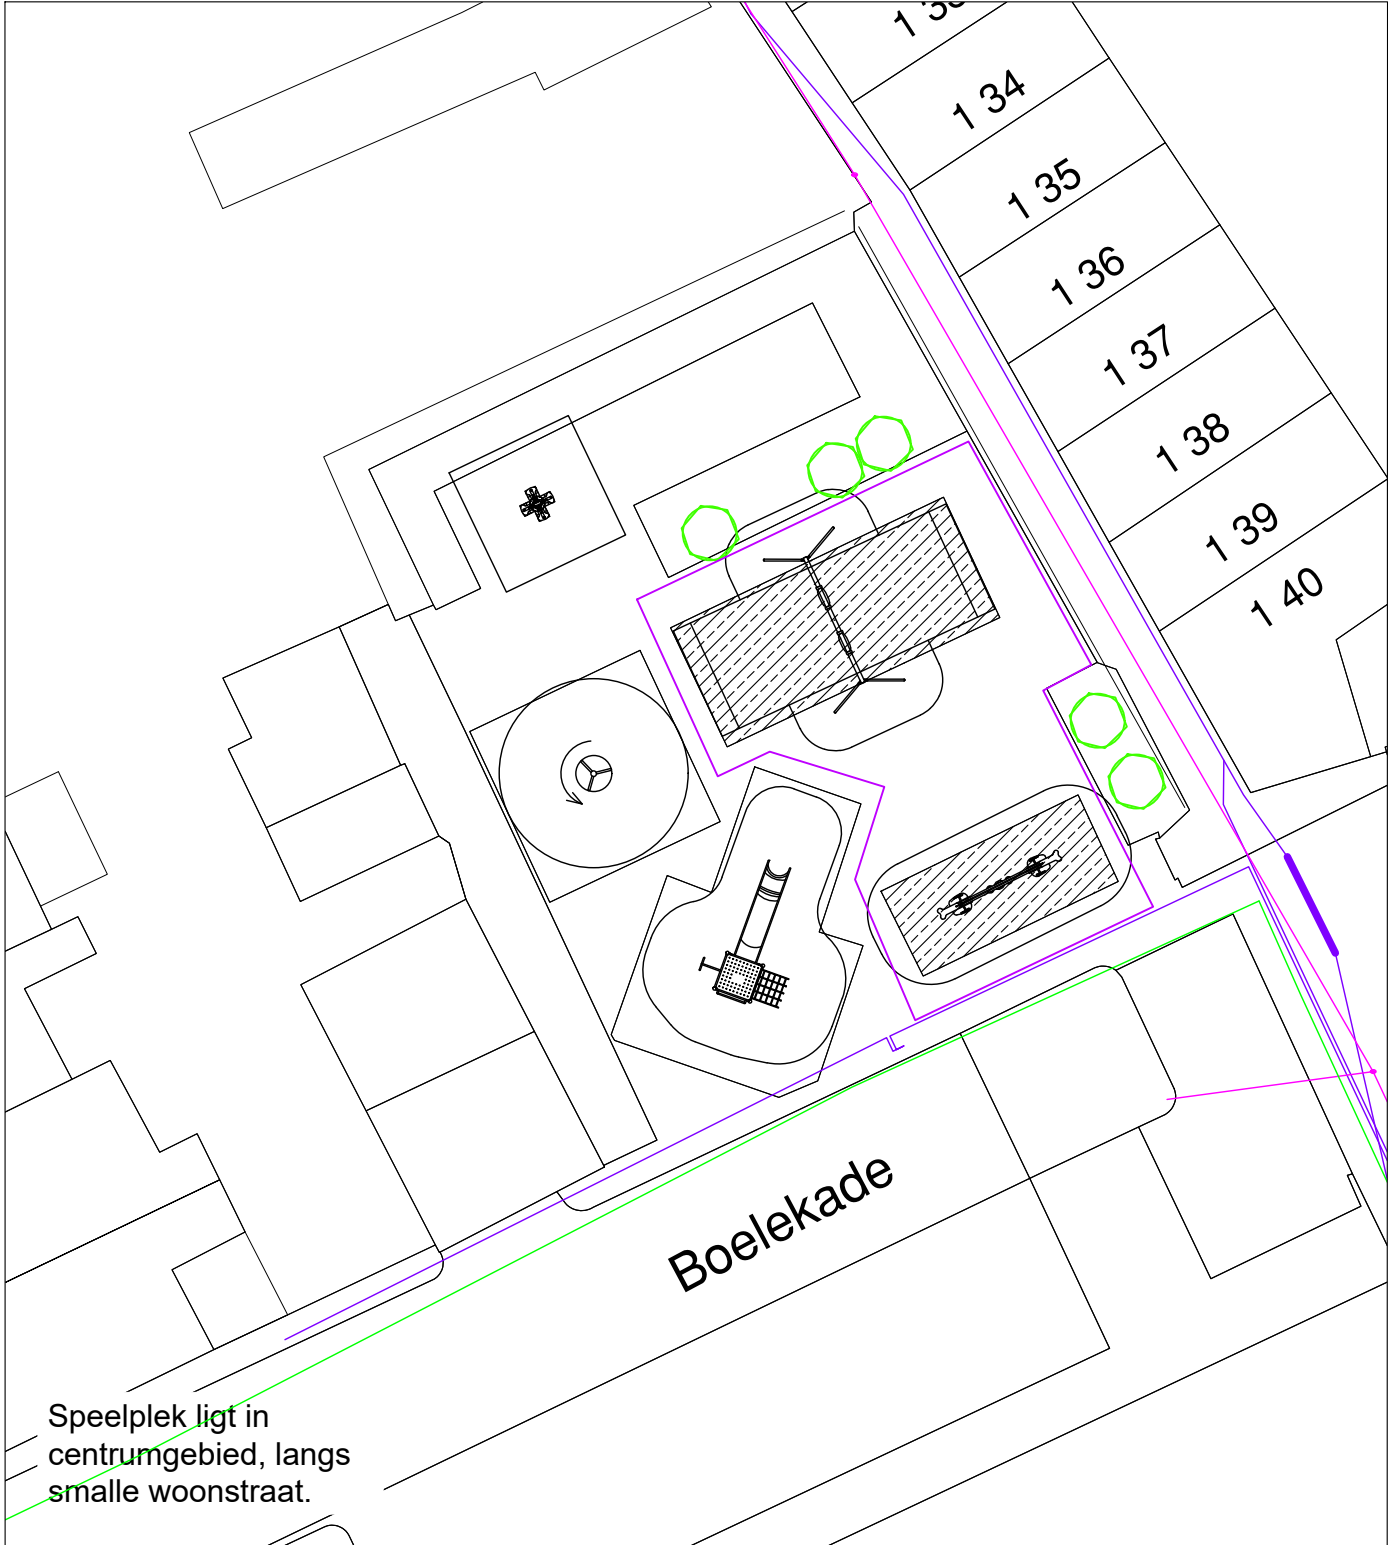


legenda verwijderen

- verwijderen rubbertegels en herbruik tegels
- verwijderen rubbertegels en betontegels
- verwijderen kunstgras incl. sportlaag
- verwijderen kunstgras incl. valdemping
- opnemen / verwijderen opsluitband
- aanbrengen stamommanteling
- afzetting speelplek / werkruimte

legenda Klic

- Hoofd transportleiding gevaarlijke inhoud
- Datakabel
- Elektra laagspanning
- Elektra middenspanning
- Elektra hoogspanning
- Gas hoge druk
- Gas lage druk
- Water

- Vrijverval riool
- Drukriool
- Overige leidingen

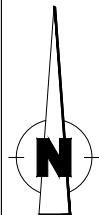

bezoekadres:
Burgemeester Jamesplein 1
2803 PG Gouda

postadres:
postbus 1086
2800 BB Gouda



project :
Speelplek 6-03 Boelekade



omschrijving :
**Vervangen valondergronden
KLIC en omgeving**

tekeningnummer:
2-00-01-5208



schaal :
1:200

formaat :
**A3
420x297**




datum : 04-09-2020	datum wijz. A : -
datum wijz. B : -	datum wijz. C : -

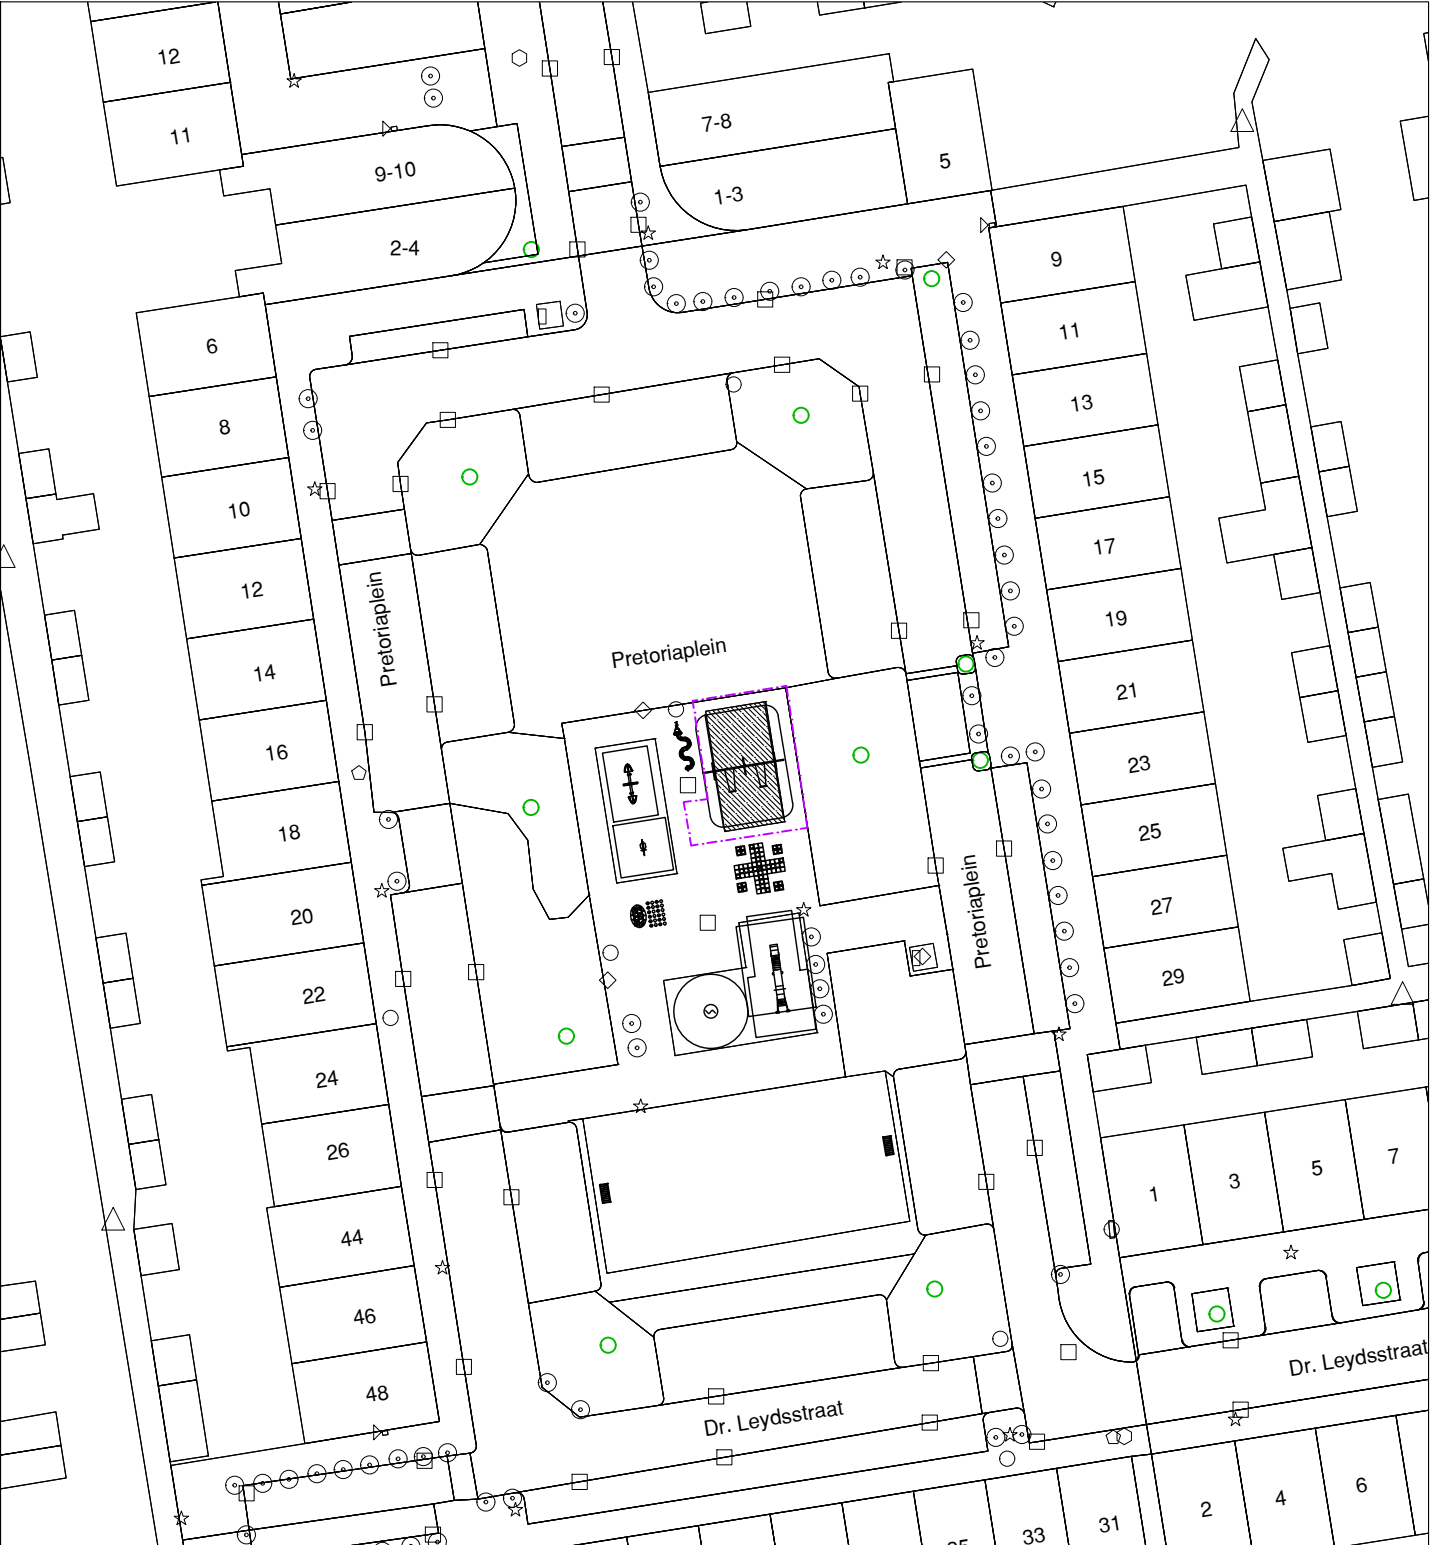
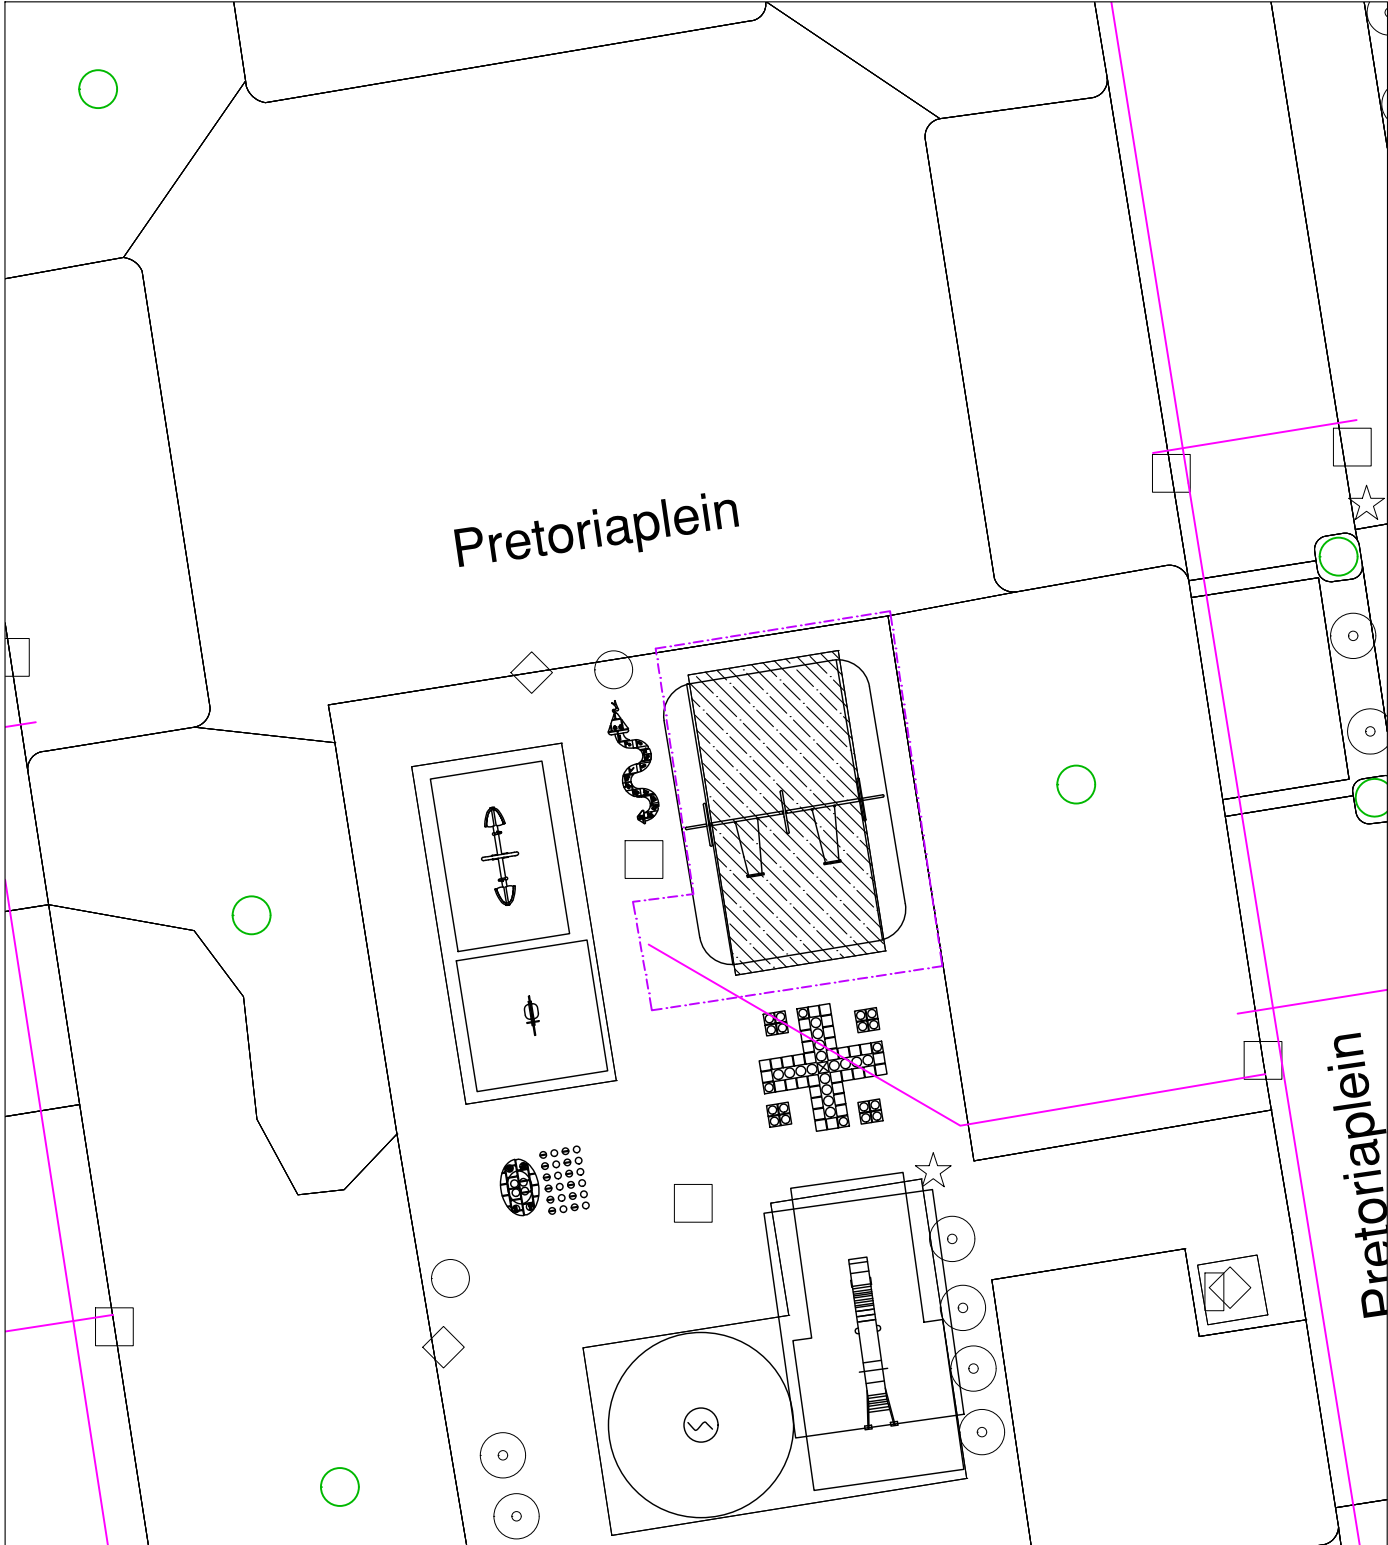



legenda verwijderen

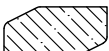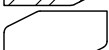-  verwijderen rubbertegels en herbruik tegels
-  verwijderen rubbertegels en betontegels
-  verwijderen kunstgras incl. sportlaag
-  verwijderen kunstgras incl. valdemping
-  (de aanwezige bestaande kleur)
-  bestaande opsluitband
-  aanbrengen stamommanteling
-  afzetting speelplek / werkruimte

legenda Klic

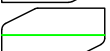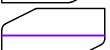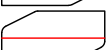-  Hoofd transportleiding gevaarlijke inhoud
-  Datakabel
-  Elektra laagspanning
-  Elektra middenspanning
-  Elektra hoogspanning
-  Gas hoge druk
-  Gas lage druk
-  Water

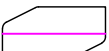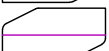-  Vrijverval riool
-  Drukriool
-  Overige leidingen

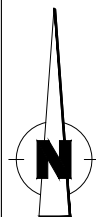

bezoekadres:
Burgemeester Jamesplein 1
2803 PG Gouda

postadres:
postbus 1086
2800 BB Gouda



project :

Speelplek 6-05 Pretoriaplein

omschrijving :

Vervangen valondergronden
KLIC en omgeving

tekeningnummer:

2-00-01-5188

schaal :

1:200

datum :
11-04-2020


datum wijz B:
--

formaat :

A3
420x297

datum wijz A:
--

datum wijz C:
--

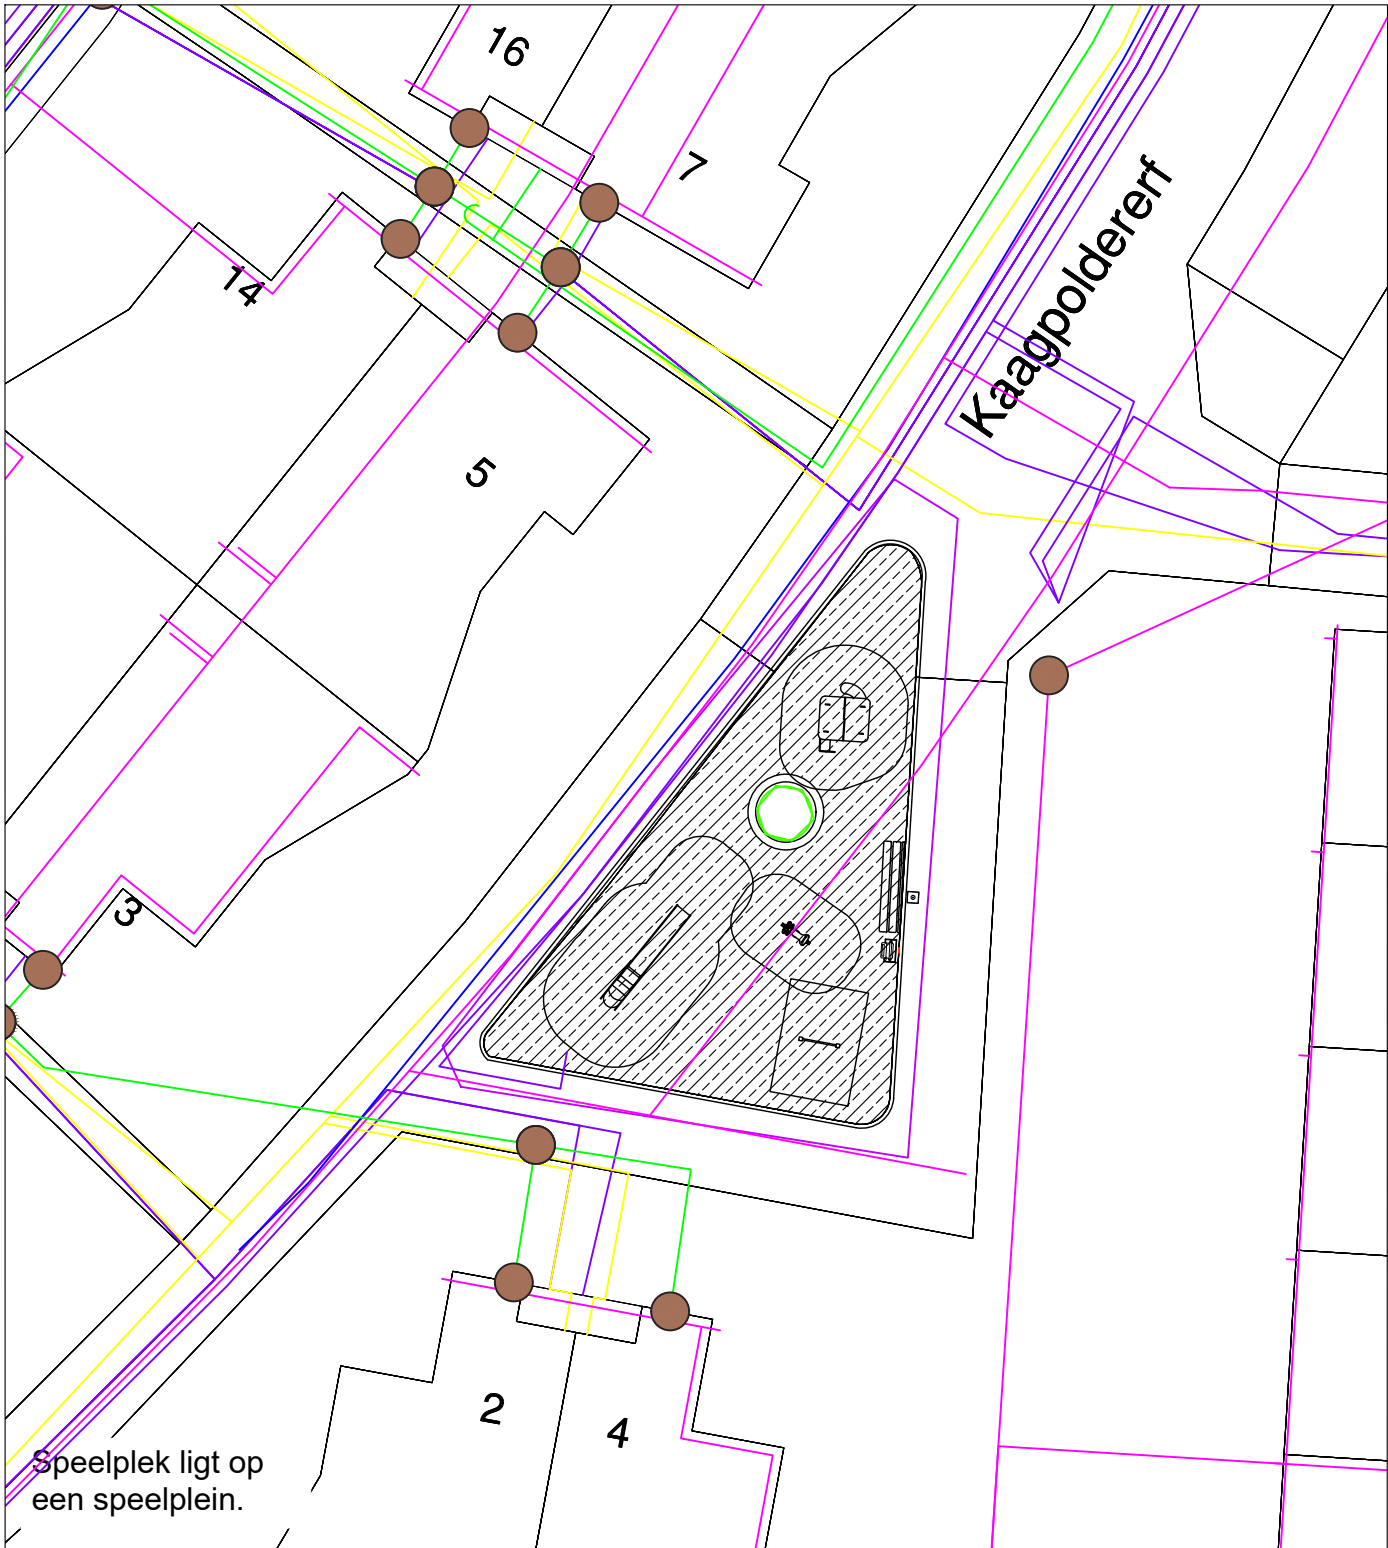


legenda verwijderen

- verwijderen rubbertegels en herbruik tegels
- verwijderen rubbertegels en betontegels
- verwijderen kunstgras incl. sportlaag
- verwijderen kunstgras incl. valdemping
- opnemen / verwijderen opsluitband
- aanbrengen stamommanteling
- afzetting speelplek / werkruimte

legenda Klic

- Hoofd transportleiding gevaarlijke inhoud
- Datakabel
- Elektra laagspanning
- Elektra middenspanning
- Elektra hoogspanning
- Gas hoge druk
- Gas lage druk
- Water

- Vrijverval riool
- Drukriool
- Overige leidingen

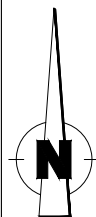

bezoekadres:
Burgemeester Jamesplein 1
2803 PG Gouda

postadres:
postbus 1086
2800 BB Gouda



project :

Speelplek 7-18 Kaagpoldererf

omschrijving :

Vervangen valondergronden
KLIC en omgeving

tekeningnummer:

2-00-01-5208

schaal :

1:200

datum :
04-09-2020


datum wijz. B :

formaat :

A3
420x297

datum wijz. A :

datum wijz. C :

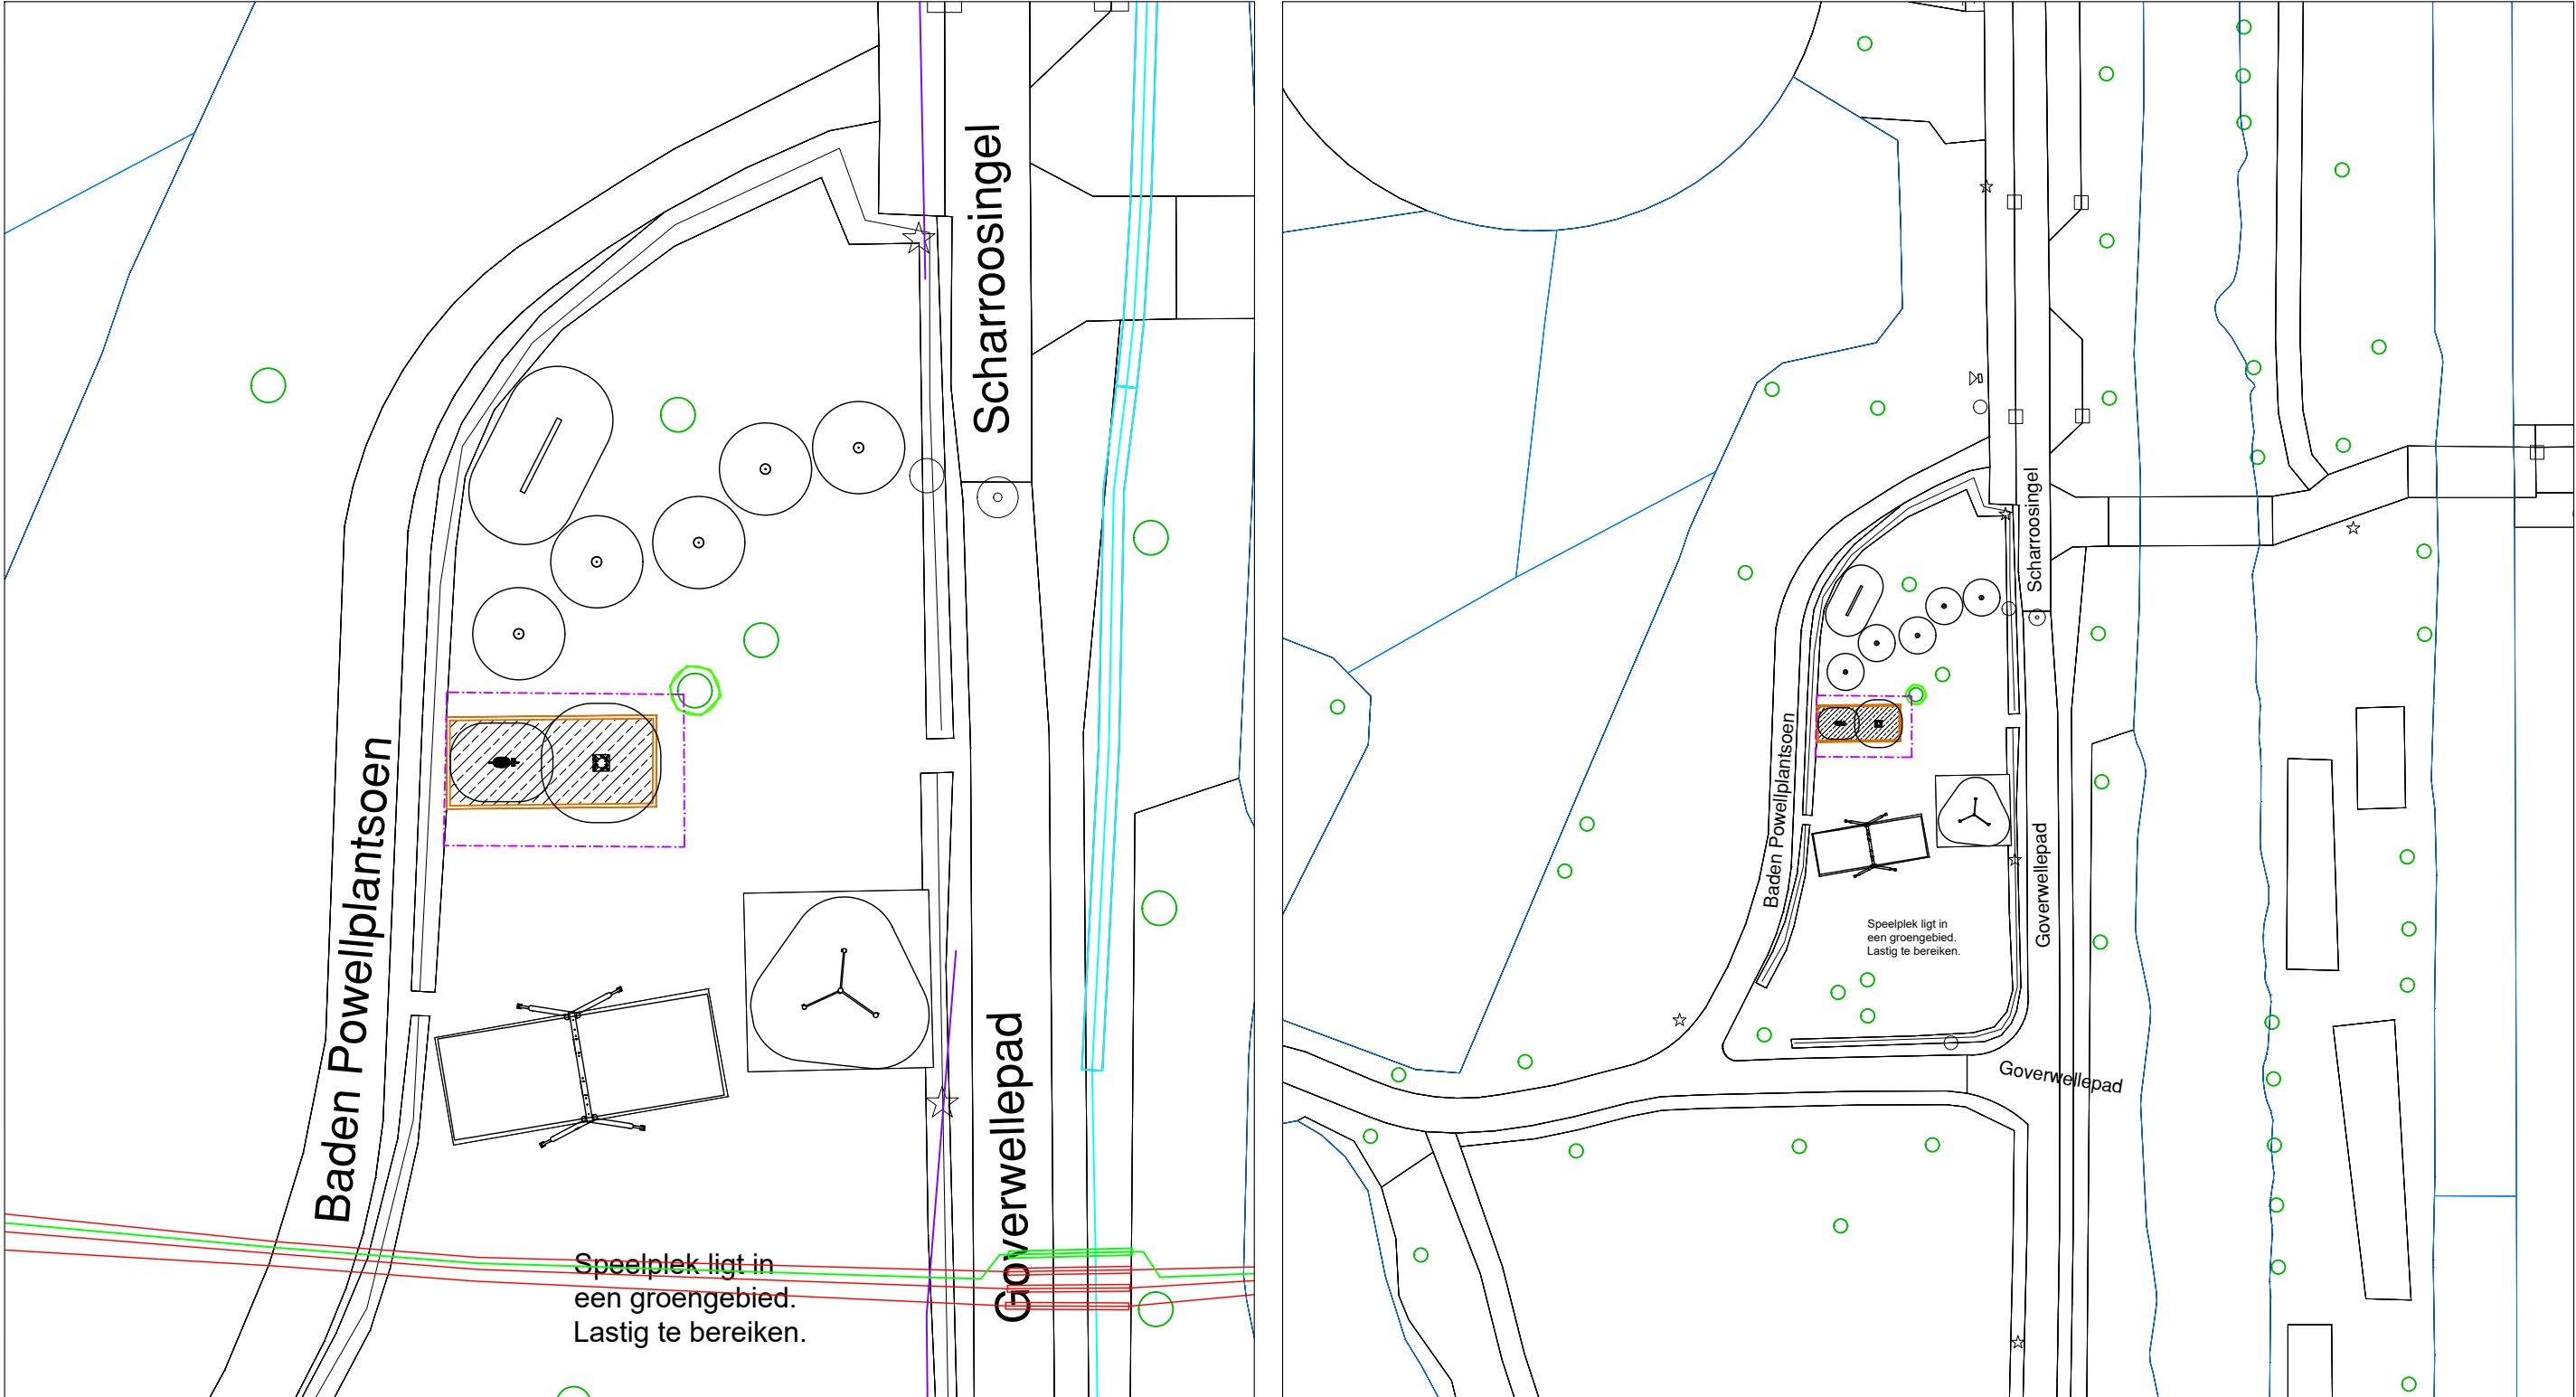


legenda verwijderen

- verwijderen rubbertegels en herbruik tegels
- verwijderen rubbertegels en betontegels
- verwijderen kunstgras incl. sportlaag
- verwijderen kunstgras incl. valdemping
- (de aanwezige bestaande kleur)
- bestaande opsluitband
- aanbrengen stamommanteling
- afzetting speelplek / werkruimte

legenda Klic

- Hoofd transportleiding gevaarlijke inhoud
- Datakabel
- Elektra laagspanning
- Elektra middenspanning
- Elektra hoogspanning
- Gas hoge druk
- Gas lage druk
- Water

- Vrijverval riool
- Drukriool
- Overige leidingen

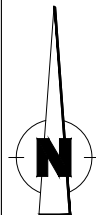

bezoekadres:
Burgemeester Jamesplein 1
2803 PG Gouda

postadres:
postbus 1086
2800 BB Gouda



project :

Speelplek 7-38 Scharroosingel

omschrijving :
Vervangen valondergronden
KLIC en omgeving

tekeningnummer:

2-00-01-5188

schaal :

1:200

datum :
11-04-2020

datum wijz B:

formaat :

A3
420x297

datum wijz A:

datum wijz C: