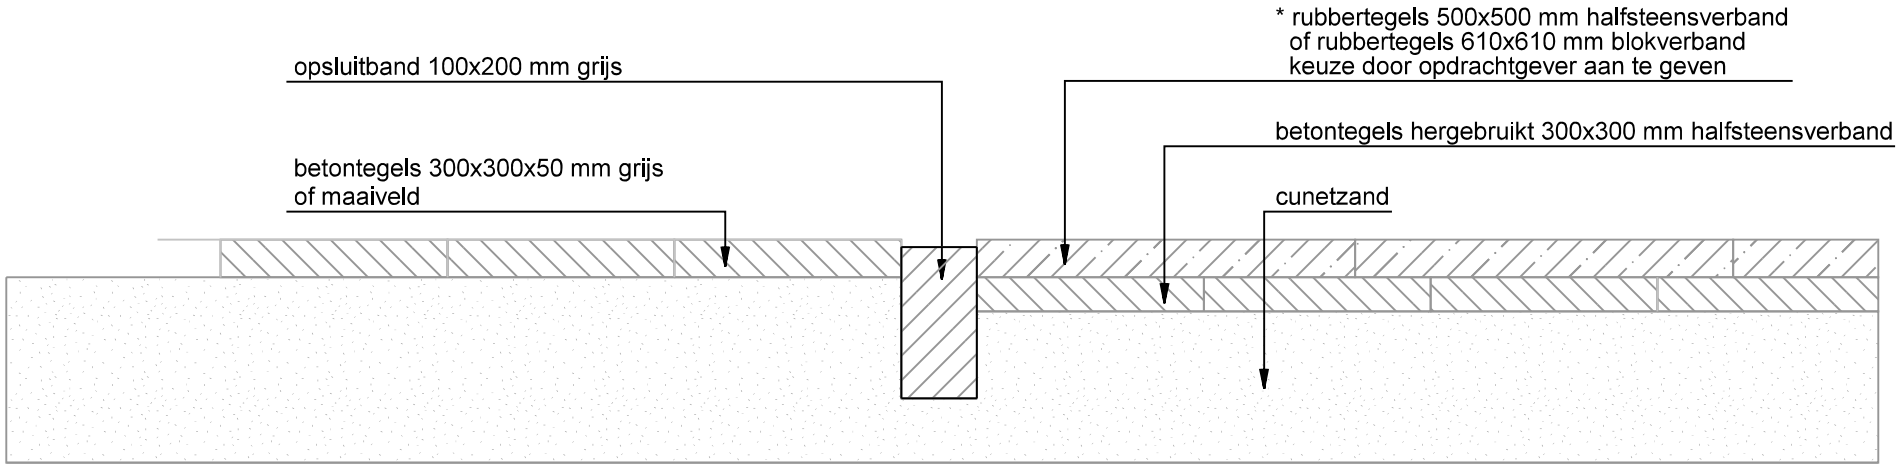


* rubbertegels
dikte afhankelijk van de benodigde valdemping
veiligheidsondergronden leveren met HIC-testcertificaat
tegels volledig van EPDM

verlijmen volgens voorschriften leverancier

zaagranden < 5 mm langs staanders

bij haakse hoeken hoekstukken gebruiken

tonrond of op één oor aanbrengen
in verband met de afwatering

klik rubbertegels maximaal 10 mm

materiaalmaten in mm

bezoekadres:
Burgemeester Jamesplein 1
2803 PG Gouda

postadres:
postbus 1086
2800 BB Gouda

gemeente gouda

LEIDRAAD INRICHTING OPENBARE RUIMTE
STANDAARDUITVOERINGSDETAILS

omschrijving :	schaal :	formaat :
Valondergrond van rubbertegels	1:10	A4 297x210

tekeningnummer:	vorige versie :	datum definitief :
U-6SP-01-01	01-04-20	01-07-20