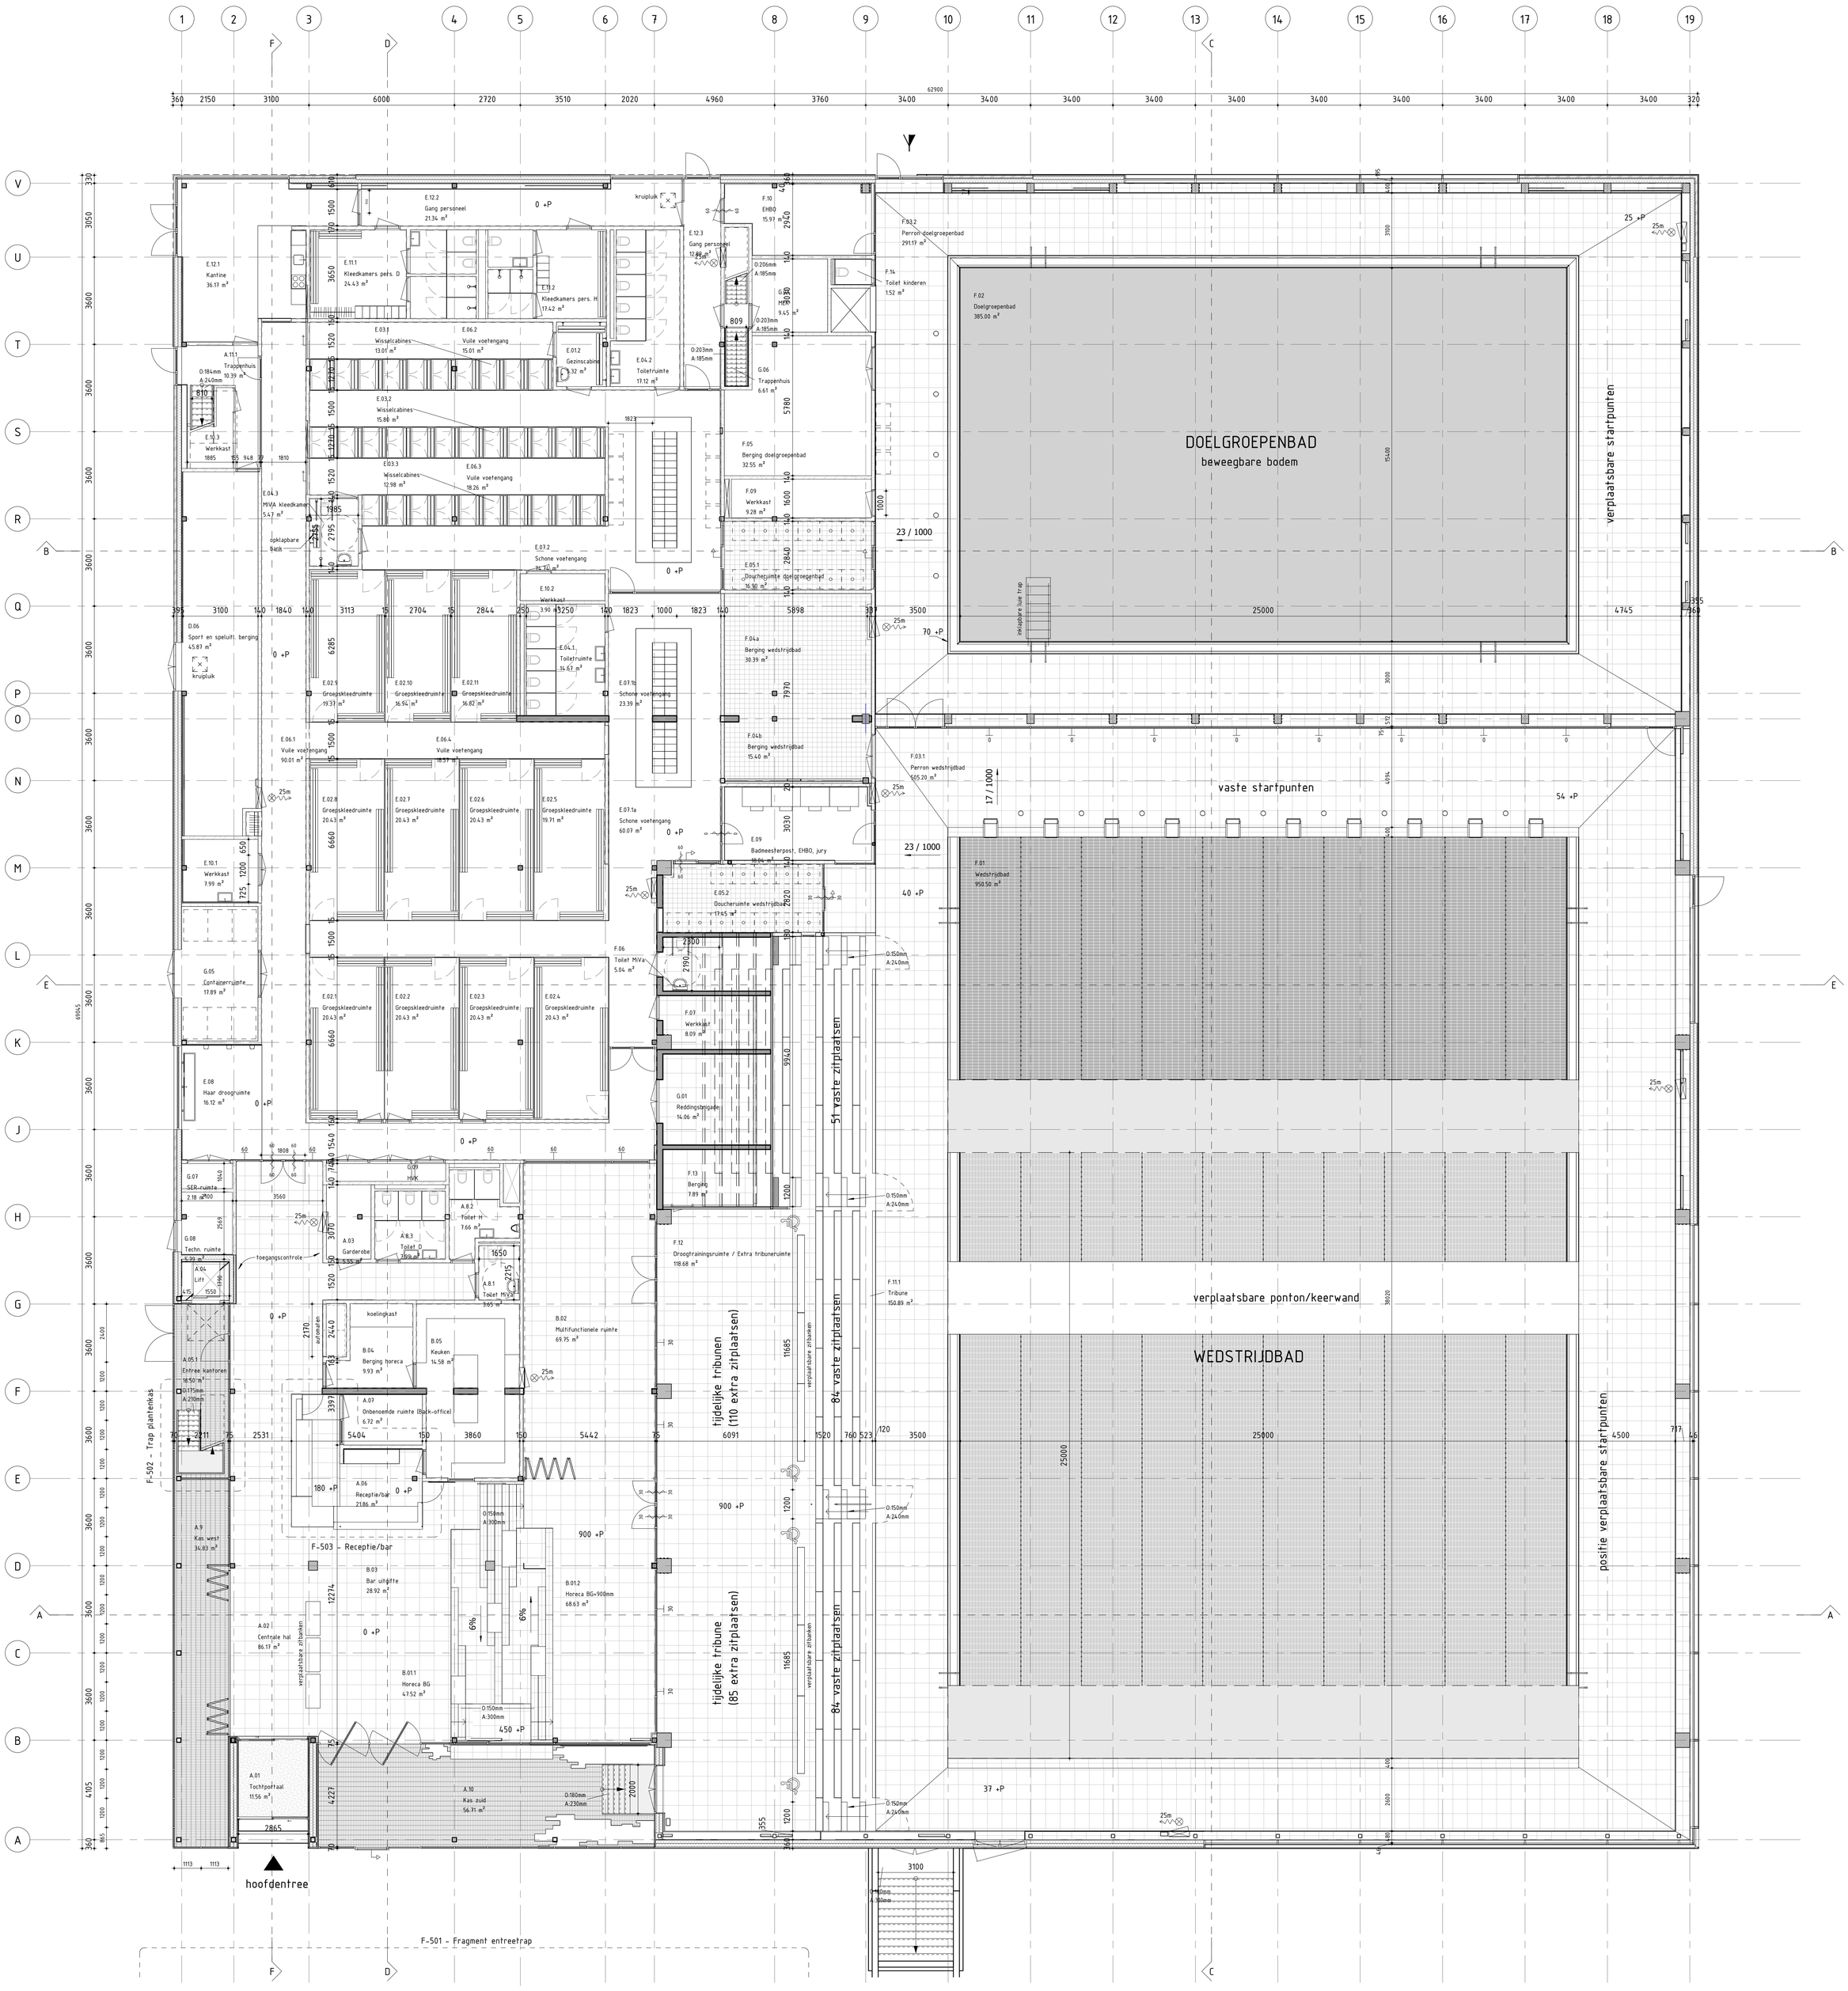

RENVOOI

MATERIALEN:

- kalkzandsteen, dik 150mm
- betonsteen, dik 140mm
- poriso, dik 140mm
- sanitaire wanden, volgens leverancier
- houtskeletbouw wand
- betonwand
- prefab beton
- 30 minuten weerstand tegen branddoorslag en brandoverslag (WBDBO)
- 60 minuten weerstand tegen branddoorslag en brandoverslag (WBDBO)
- 90 minuten weerstand tegen branddoorslag en brandoverslag (WBDBO)
- deur die zelfsluitend is uitgevoerd en in combinatie met het kozijn een brandwerendheid bezit van 30 minuten.
- deur die zelfsluitend is uitgevoerd en in combinatie met het kozijn een brandwerendheid bezit van 60 minuten.
- deur die zelfsluitend is uitgevoerd en in combinatie met het kozijn een brandwerendheid bezit van 90 minuten.
- pb — deuren in vluchtrichting voorzien van paniekbeslag
- ls — deur te openen zonder gebruik te maken van losse hulpmiddelen (in vluchtrichting)
- vluchtwegaanduiding
- mobiel blusapparaat
- brandslanghaspel, slanglengte = xx m

Het gebouw omvat de volgende gebruiksfuncties:
- bijeenkomstfunctie, kantoorfunctie, sportfunctie en overige gebruiksfuncties
- de bouwconstructie bezit gedeeltelijk een brandwerendheid tot bezwijken van 60 minuten.
- de constructies welke van invloed kunnen zijn op de brandwerende scheidingen bezitten een brandwerendheid die tenminste voldoet aan de eis die gesteld is aan desbetreffende bijbehoren brandwerende scheidingen
- de brandwerendheid van doorvoeringen door brandwerende wanden of vloeren is gelijk aan die van aan die van de desbetreffende wand of vloer.
- de geëiste brandwerendheid van wanden, kolommen, balken, ramen, deuren etc. is/wordt aangetoond d.m.v. een geldig rapport.
- de isolatiematerialen van het dak en gevel is van een onbrandbare kwaliteit
- een zijde van een constructieonderdeel die grenst aan de buitenlucht, van een bouwwerk waarvan een voor personen bestemde vloer tenminste 5m boven het meetniveau ligt, voldoet vanaf het aansluitende terrein tot een hoogte van tenminste 2,5m aan brandklasse B
- materiaal toegepast aan de binnenzijde van een schacht, een koker of een kanaal grenzend aan meer dan een brandcompartiment of subbrandcompartiment met een inwendige doorsnede groter dan 0,015m², voldoet over een dikte van tenminste 0,01m, gemeten loodrecht op de binnenzijde, aan brandklasse A2
- brandslanghaspels/blustoestellen volgens specificatie installatie adviseur
- de automatische schuifdeuren (entree) moeten bij brand, stroomuitval of andere calamiteiten handmatig zonder sleutel of en een ander los voorwerp geopend kunnen worden;
- noodverlichting conform bouwbesluit artikel 6.3
- vluchten bij brand conform bouwbesluit artikel 6.22
- vluchtroute aanduidingen conform bouwbesluit artikel 6.24
- deuren, ramen, kozijnen en daarmee gelijk te stellen constructieonderdelen in een scheidingsconstructie van een niet-gemeenschappelijke ruimte die volgens NEN 5087 bereikbaar zijn voor inbraak, hebben een volgens NEN 5096 bepaalde inbraakwerendheid die voldoet aan de in die norm aangegeven weerstandsklasse 2.
- veiligheidsbeglazing conform NEN 3569
- de wateropname van toegepaste materialen van vloer, wand en plafond in sanitaire ruimten is conform NEN 2778
- deurkozijnen hebben een vrije doorgang van min. 900mm, tenzij anders is aangegeven op de plattegrond.
- een uitwendige scheidingsconstructie heeft geen openingen die breder zijn dan 0,01 m. E.e.a. volgens art. 3.69 van het Bouwbesluit 2012
- constructies volgens opgave/tekeningen constructeur
- installaties volgens opgave/tekeningen installatie adviseur
- PEIL is bovenkant afgewerkte vloer begane grond = 0,10m +NAP
- bescherming tegen ratten en muizen conform bouwbesluit afdeling 3.10
- trappen conform bouwbesluit afdeling 2.5
- vloerafscheiding conform bouwbesluit afdeling 2.3
- wering van vocht conform bouwbesluit afdeling 3.5
- luchtdichtheid conform bouwbesluit afdeling 5.1, artikel 5.4
- waterdichtheid conform bouwbesluit afdeling 3.5

Opdrachtgever:
Gemeente Zaanstad

Tekeningnummer:
P-502

Project:
Zwembad de Slag

Onderdeel:
00 Begane grond

Werknummer:	Schaal:	Formaat:	Fase:	Status:
2019180	1 : 100	A0	TO	CONCEPT

VenhoevenCS
Hoogte kadijk 143 F15 / NL-1018 BH Amsterdam
T +31 (0)20 5220210 / E info@venhoevencs.nl

Getekend: 19.02.2021

...CS
www.VenhoevenCS.nl