




AFWATERINGSKONSTRUKTIE VAN AFWATERINGSBAKJES DOBBELSPOOR

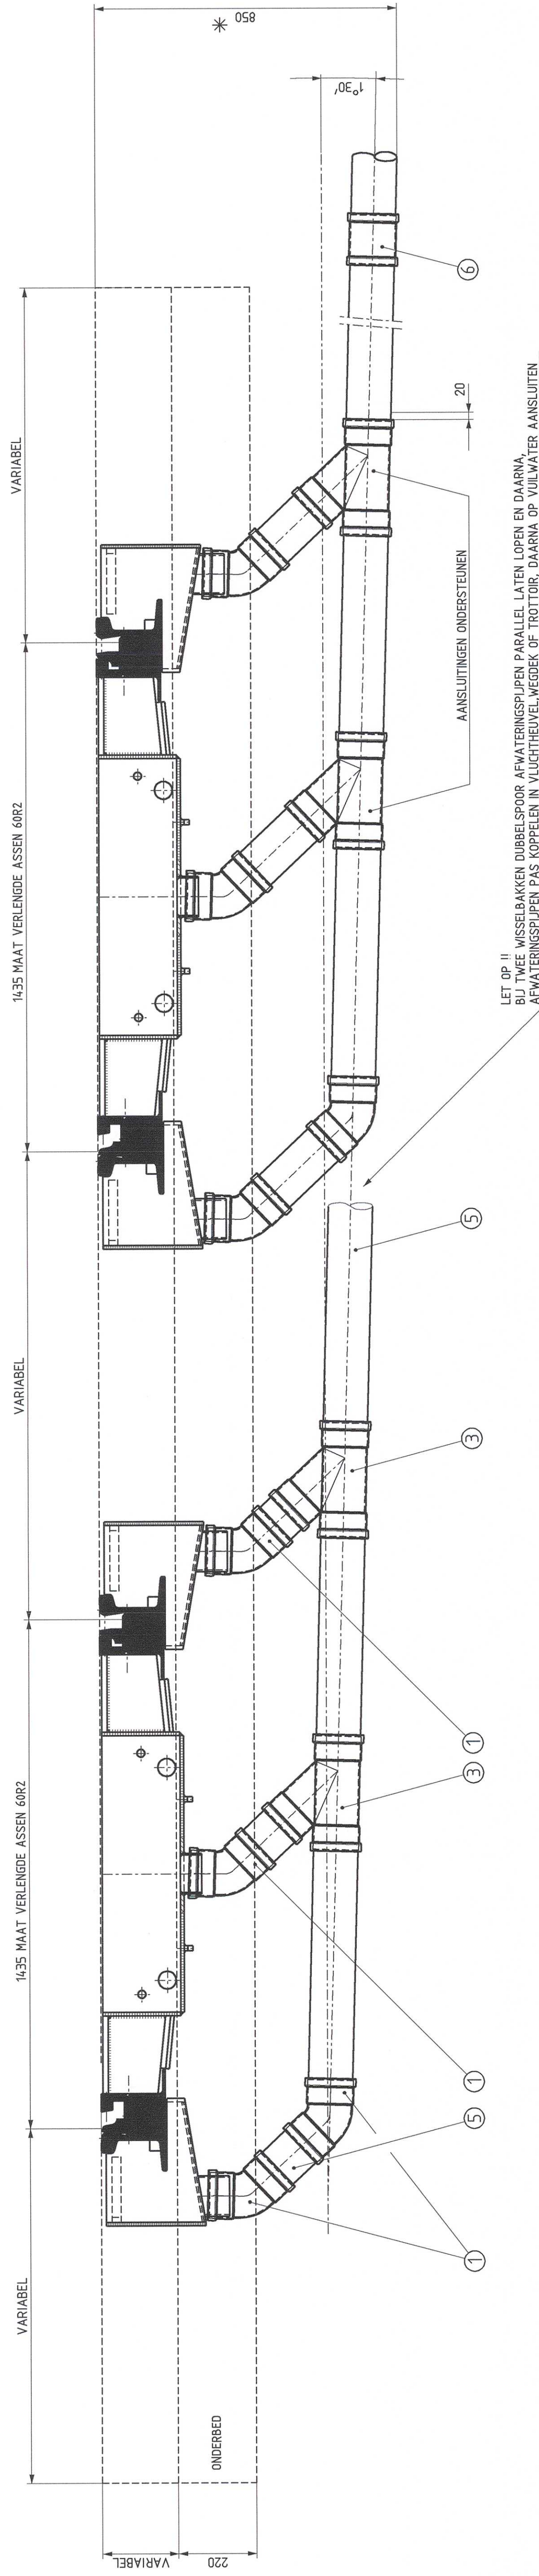


AFWATERINGSKONSTRUKTIE VAN ELEKTRISCHE BAK MET AFWATERINGSBAKJES DOBBELSPOOR

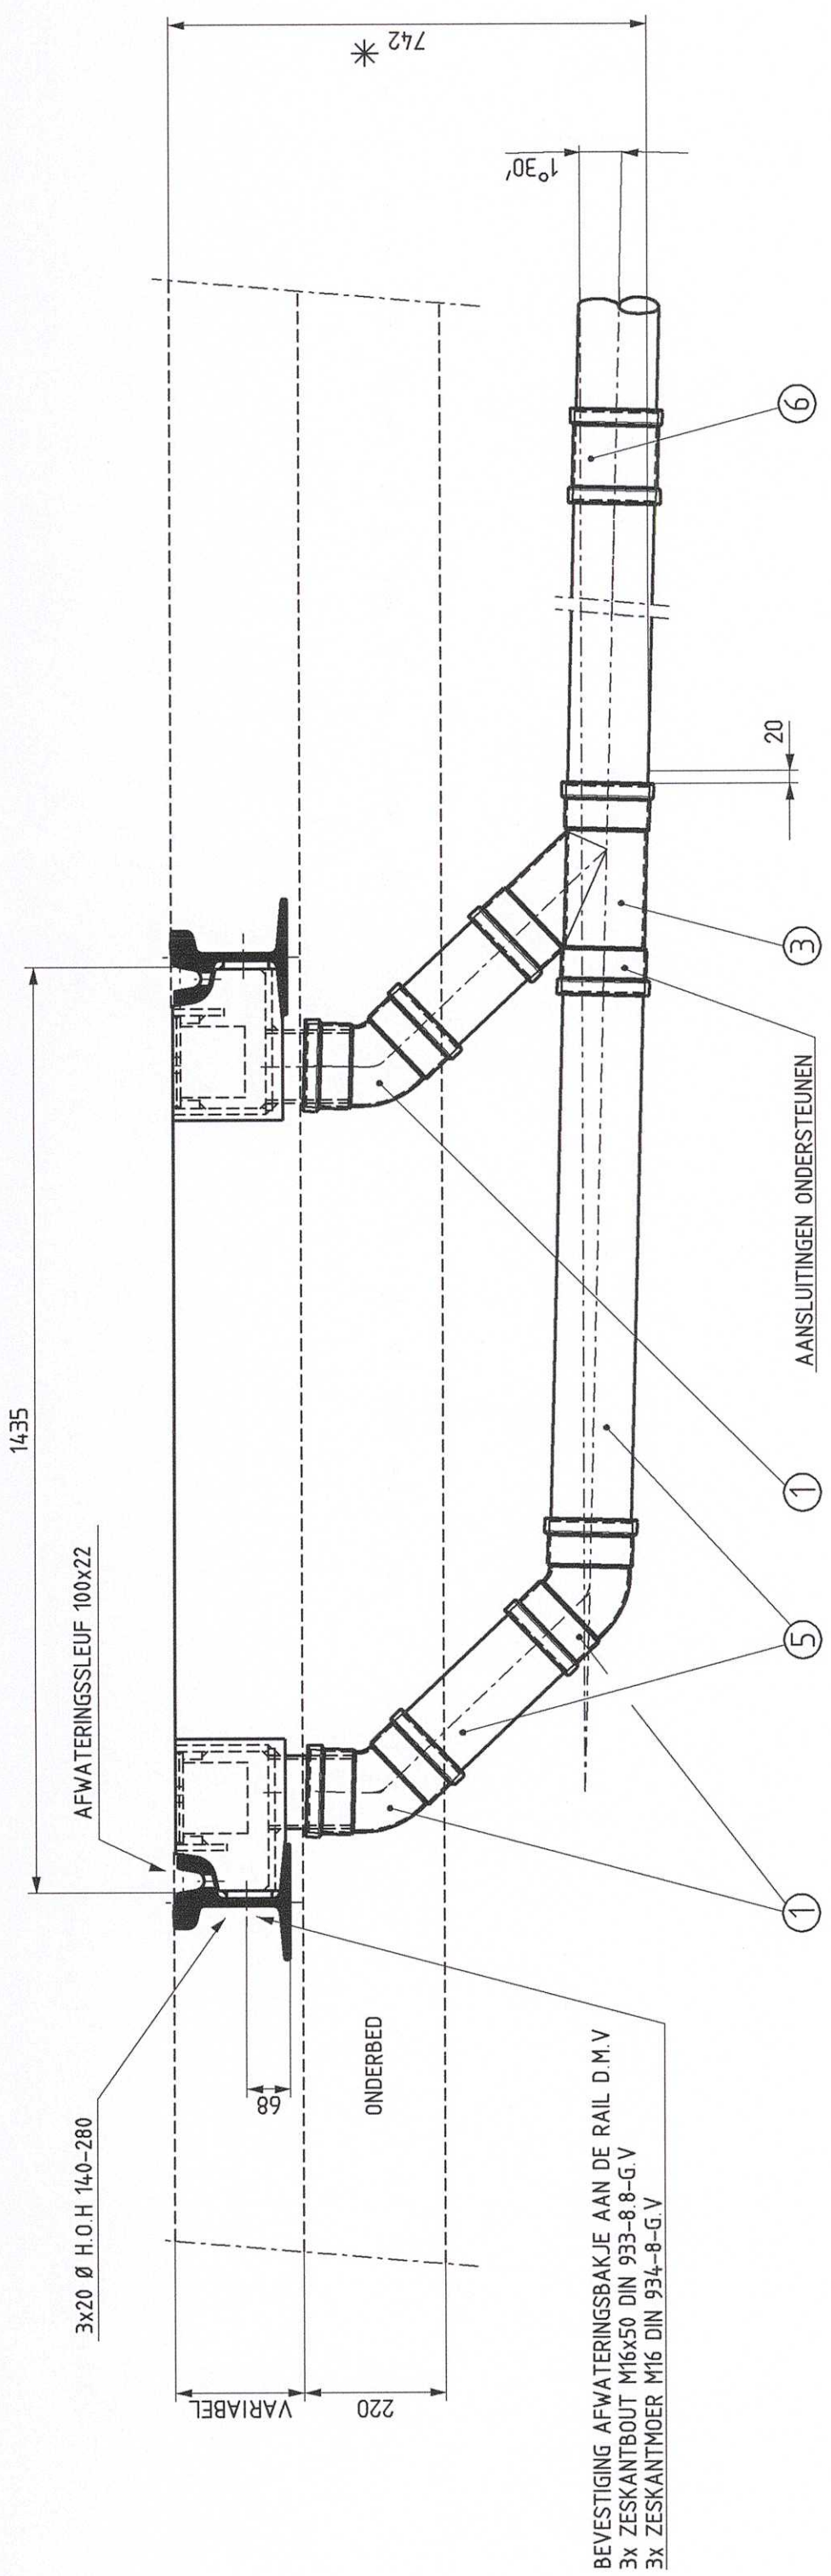

AFWATERINGSKONSTRUKTIE VAN AFWATERINGSBAKJES ENKELSPOOR

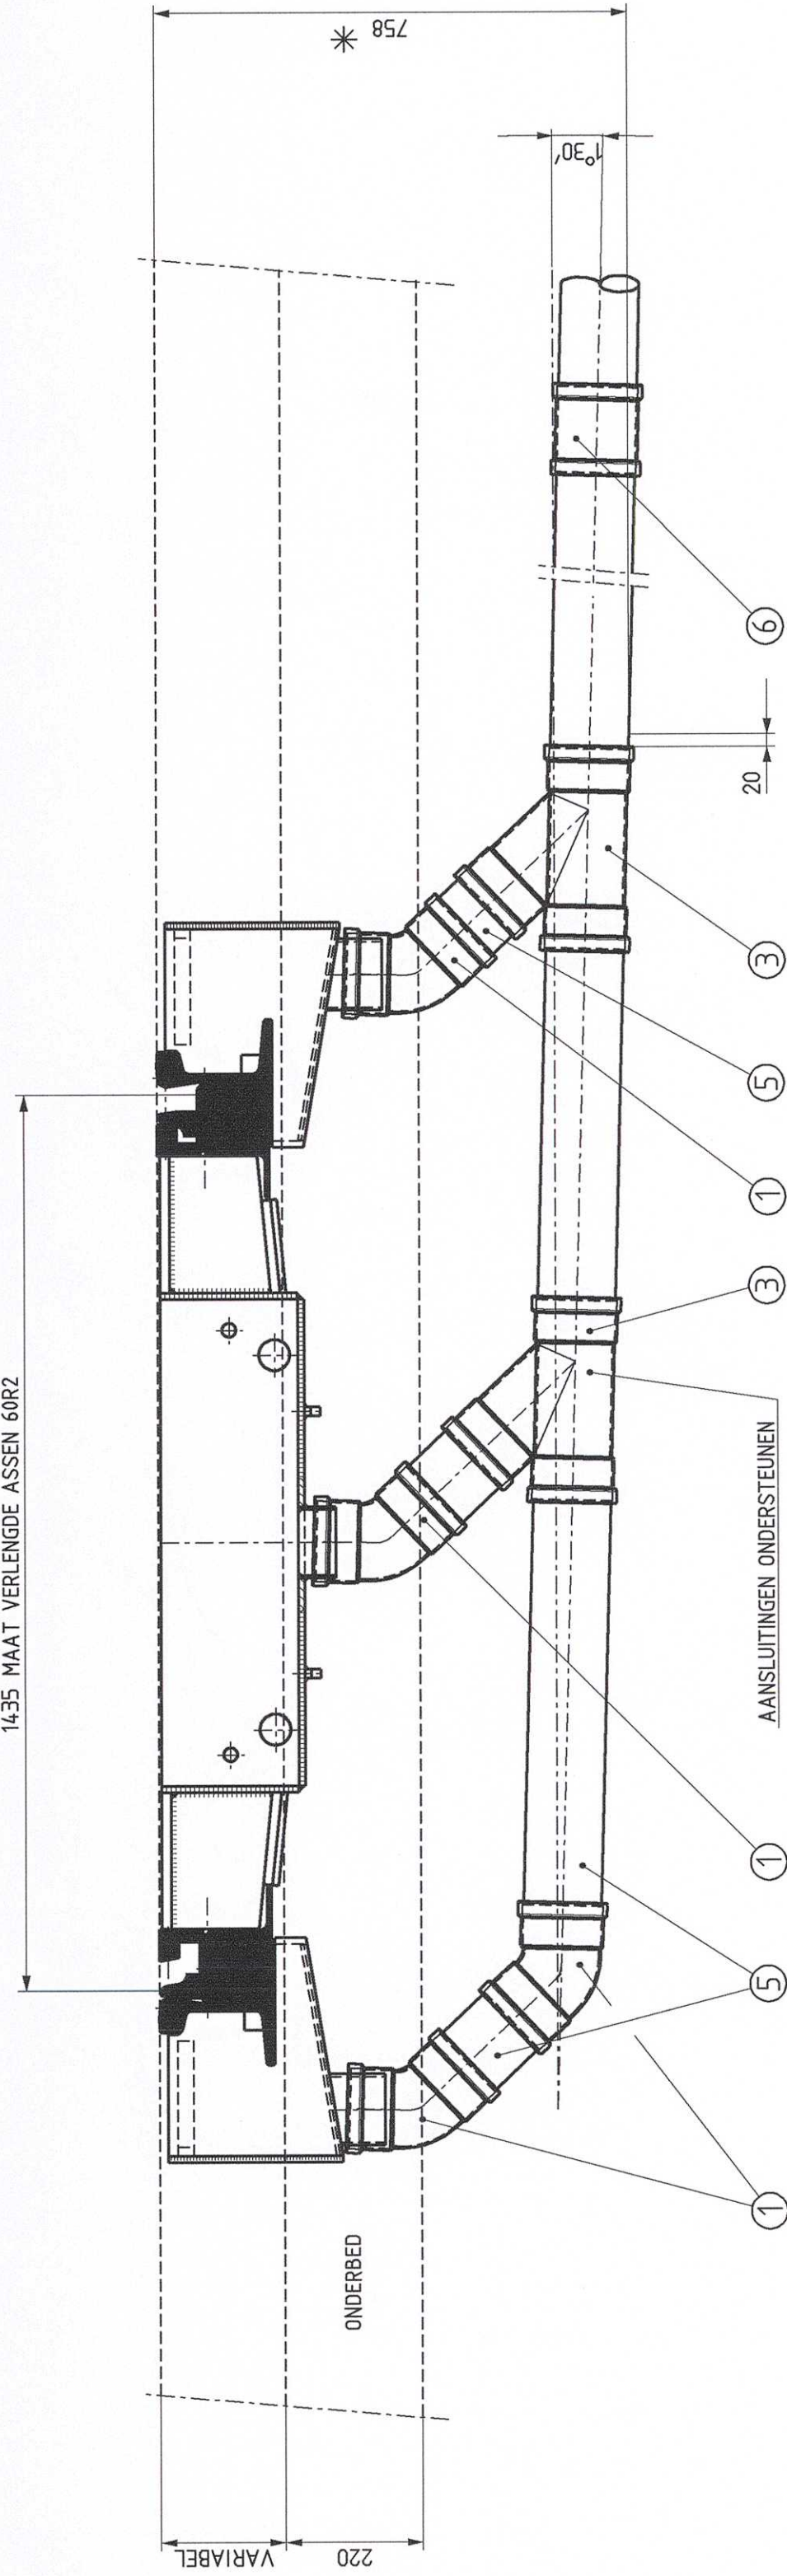

AFWATERINGSKONSTRUKTIE VAN ELEKTRISCHE BAK MET AFWATERINGSBAKJES ENKELSPOOR

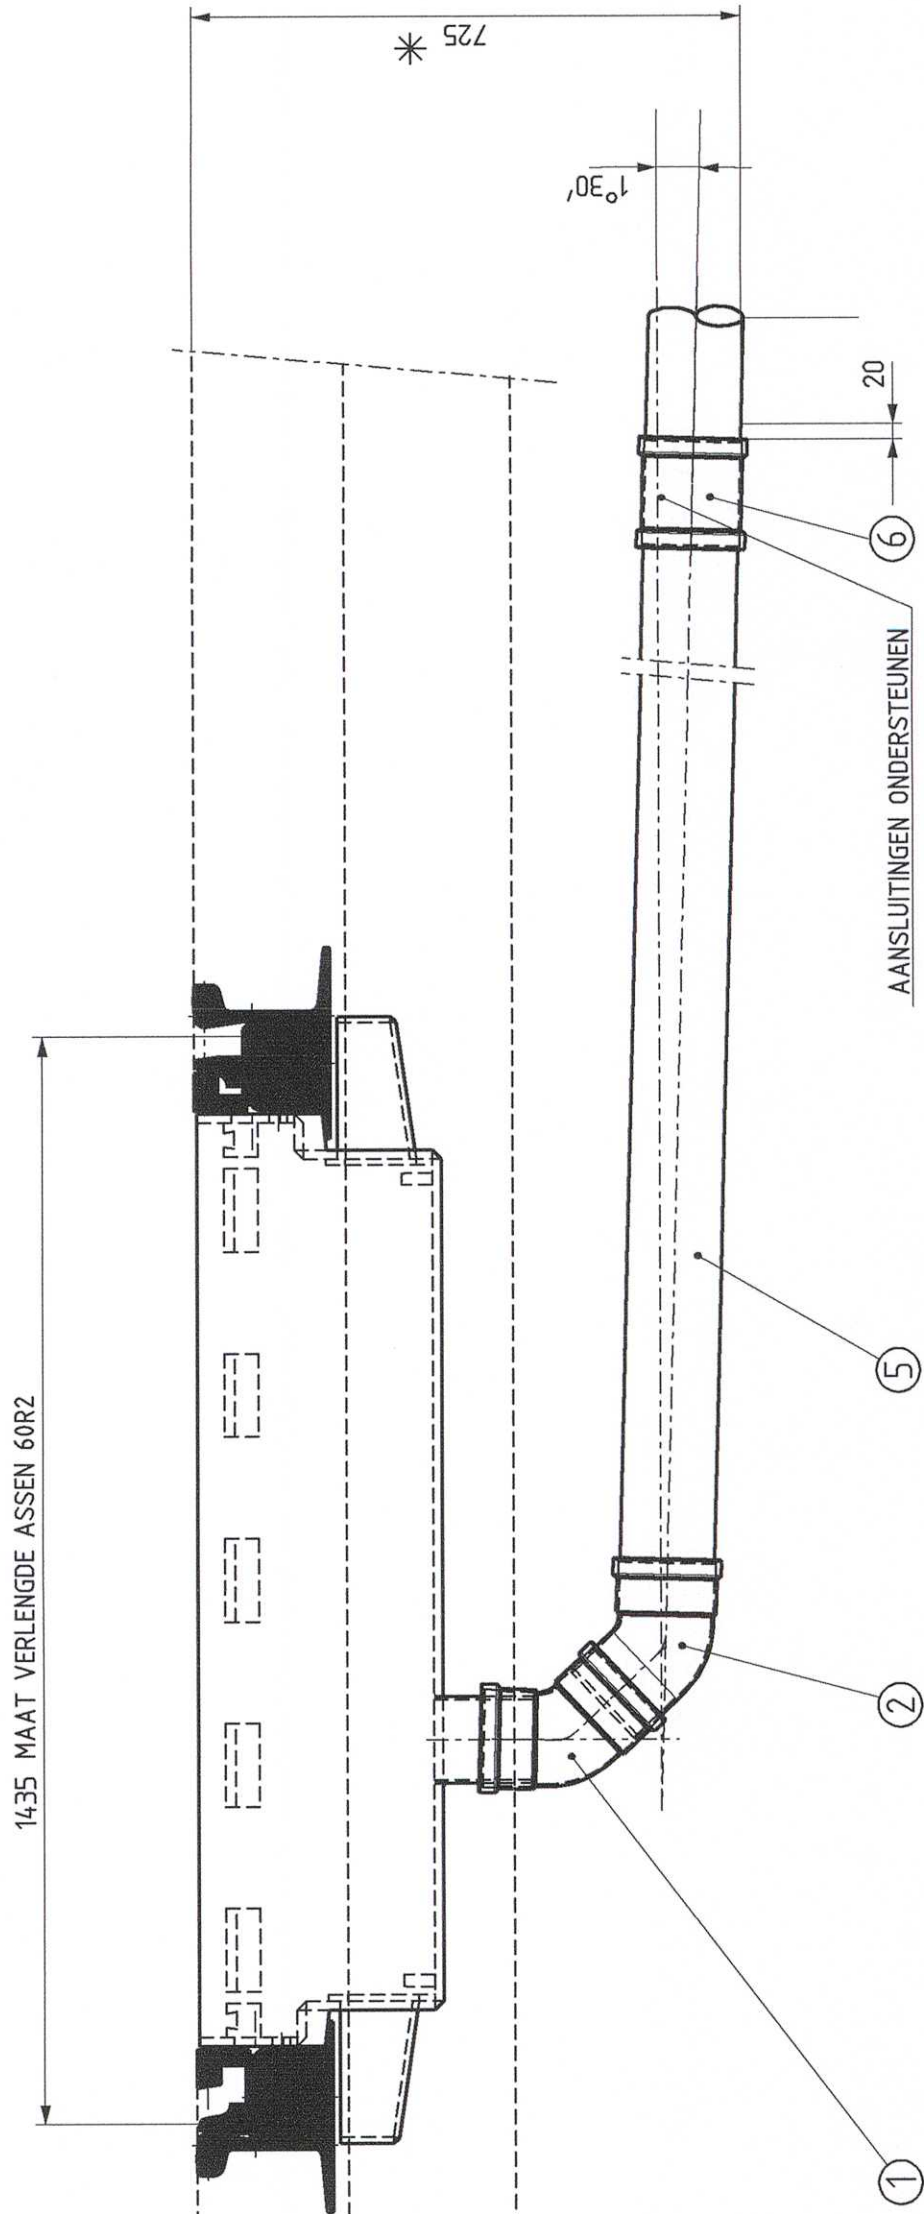

AFWATERINGSKONSTRUKTIE VAN EEN ZWIKVEER-OF TREKVEERBAK ENKELSPOOR

OPMERKING *
MINIMALE MAAT OP AANGEGEVEN PUNTEN DIE MEN NODIG HEEFT VOOR
HET AFWATERINGSBUISSTELSEL

P/S
BIJ EEN KELDREDEK VAN EEN BRUG ZAL MEN EEN ALTERNATIEVE MANIER
MOETEN CREËREN VOOR HET AFWATEREN VAN DE WISSELBAKKEN
DIT IN VERBAND MET BEPERKTE HOOGTE BRUGDEK

NOOT: ALLE MATEN IN mm

- 1) BODIT 45° 2KMP Ø 125 PVC STUFDESKLASSE SNB
- 2) BODIT 45° 2KMP Ø 125 PVC STUFDESKLASSE SNB
- 3) T-STUK 45° 2KMP Ø 125 PVC STUFDESKLASSE SNB
- 4) T-STUK 45° 2KMP Ø 125 PVC STUFDESKLASSE SNB
- 5) ULTRA 3 KLASSE PUP Ø 125 PVC STUFDESKLASSE SNB
- 6) OVERSCHIJF Ø 125 PVC STUFDESKLASSE SNB
- 7) STRAATKOLK 1 DEEL TYPE 05 DR STUFDESKLASSE SNB

Wzr.	Car.	Datum	Omschrijving	Tek.	Cont.	Proj.	Bnr.
G	A.M.	22-09-13	Opmerking * toegevoegd over afwateren				
F	E.O.	27-07-12	Teknische update				
D	A.M.	18-10-04	2 wisselbakken dubbelspoor apart afwateren				
C	A.M.	26-07-02	alle afwateringskonstr. op een tekening				
B	P.C.	22-09-06	eerde verandering 30 x naam van tekening				
A	P.C.	22-09-06	Nuutspoor variabel-treppen kolk				

GVB			
GVB Infra B.V. Postbus 2131 1100 CA Amsterdam Tel: 020-480.0606			

Naam	Akkoord	Datum	S&T nummer
A. Meurs		29/07/2002	
Gecontroleerd	Postcode	Plan nummer	WBS nummer
Teamleider			
Projectleider			
Beheerder			
Discipline			
Onderdeel			

Project AFWATERINGSKONSTRUKTIE 'S TRAMBAAN			
Tekeningnummer	Wegvoering	Blad	Van
EE-430	G	1	Van 1
Folioset 40			
Schaal 1:10			