


AANZICHT  
SCHAAL 1:1

DOORSNEDEN  
SCHAAL 1:1

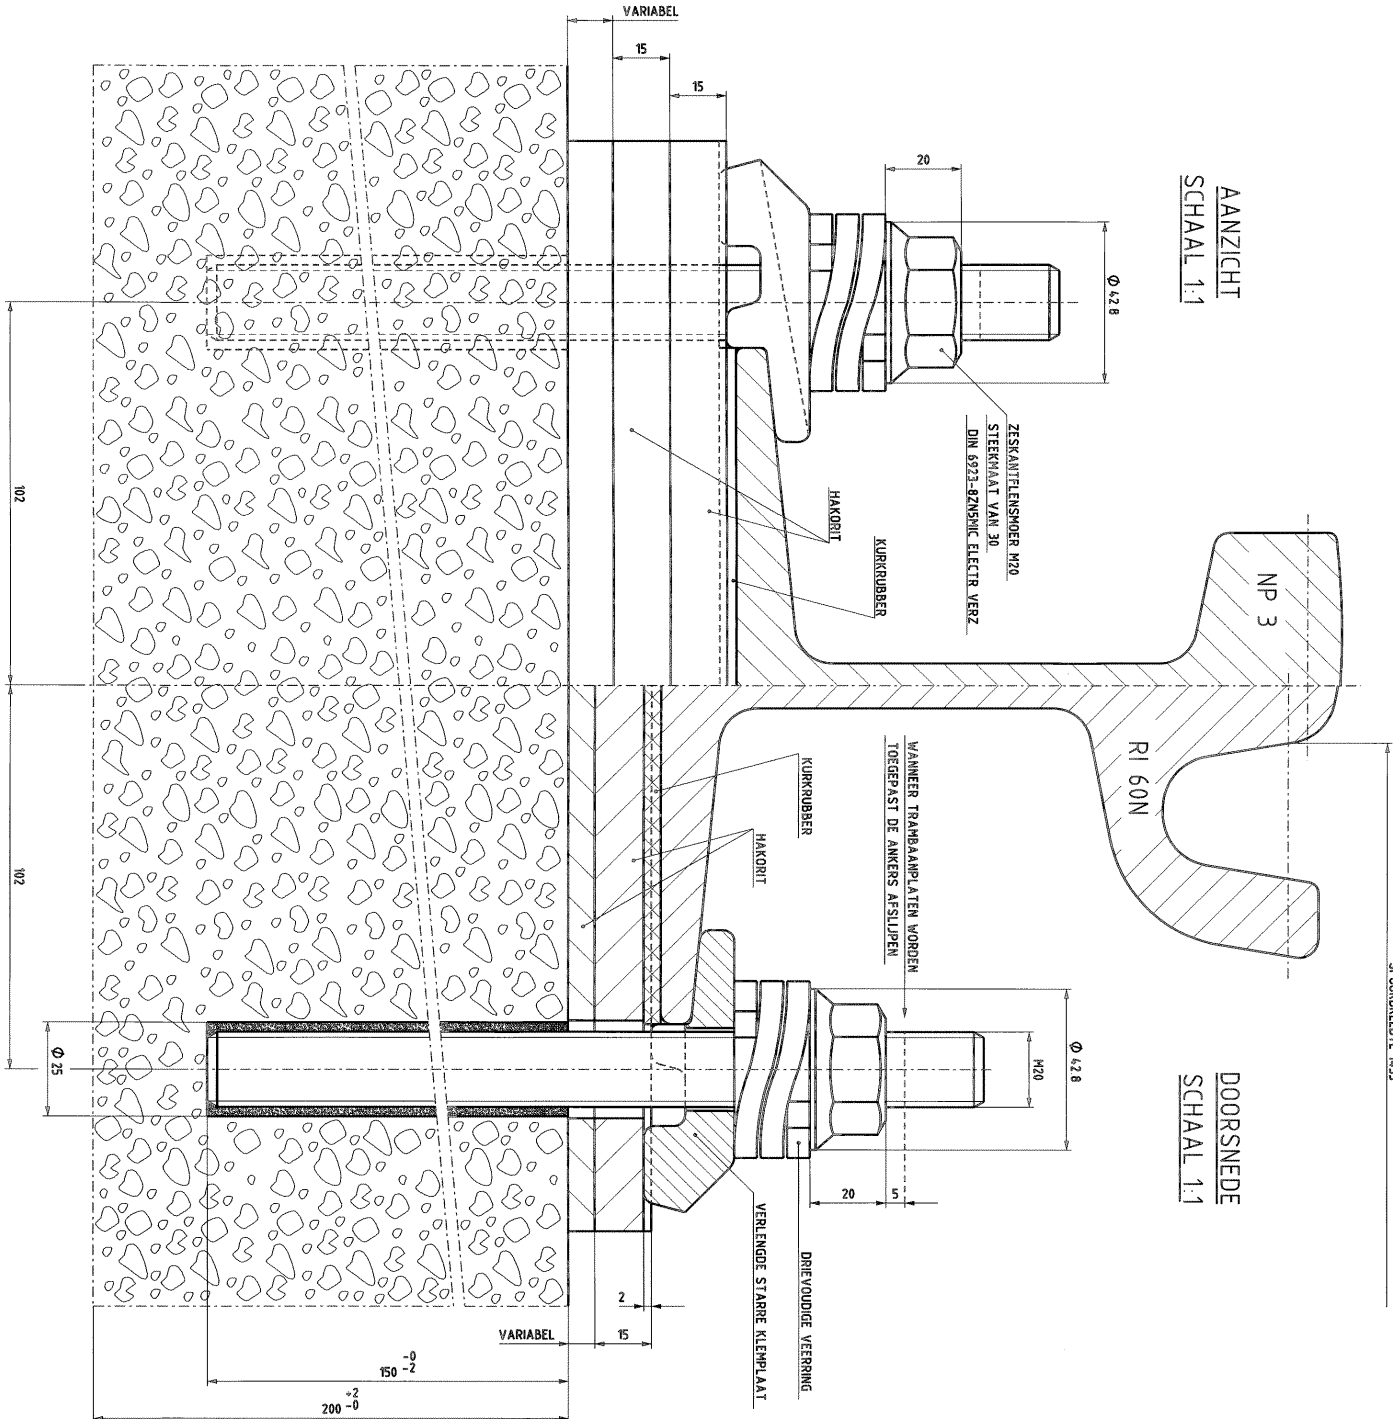

CONFORM BESLUIT 03/01

TOL. INDEN NIET AANGEGEVEN ± 0,5 mm

| Stuk nr | Benaming                | Materiaal | Afmeting                                                    | Opmerking     |
|---------|-------------------------|-----------|-------------------------------------------------------------|---------------|
| 1       | Ruimte in ym (NEN 3634) |           |                                                             |               |
| J       | A.M.                    | 04-04-06  | oplegplaat met sleuf voor kurkrubber                        |               |
| I       | A.M.                    | 21-07-05  | zeskantensmoer M20 DIN 6923-02/50/10 ELECTRIC VERZ. toegep. |               |
| H       | A.M.                    | 12-02-03  | lijm 170-150 + besluit 02/06-03/01                          |               |
| G       | A.M.                    | 10-06-02  | onderbed conform besluit 02/06                              |               |
| F       | R.K.                    | 27-01-99  | klemplaat                                                   |               |
| E       | F.B.                    | 06-01-89  | diversen                                                    |               |
| D       | K.V.L.                  | 30-11-87  | veering                                                     |               |
| C       | P.C.                    | 14-06-83  | tek aangepast voor het gebruik van RI 60 rail               |               |
| B       | P.C.                    | 23-03-82  | afmeting hakort                                             |               |
| A       | P.C.                    | 09-02-82  | dwaarsverbinding ingetekend                                 |               |
| Wiz.    | get.                    | datum     | omschrijving                                                | sr. ontwerper |
|         |                         |           |                                                             | projectleider |



Sector Techniek afd. Railinfra

Postbus 2931  
1000 CC Amsterdam  
Tel. 020-460658  
Fax. 020-460659

SPOR OP ONDERBED MET GELIJDE ANKERS  
EN KLEMKONSTRUKTIES

| Projectnummer  | Functie       | Naam        | Paraaf | Datum      |
|----------------|---------------|-------------|--------|------------|
| 13-A2-046/10   | Tekenaar      | A. Meurs    | A1     | 10-06-2005 |
| Schaal 1:1     | Projectleider | A.J.J. Voss |        |            |
| Formaat A2     | Beleider      |             |        | 6-4-2006   |
| Tekeningnummer |               |             |        |            |

WTB13046-10