

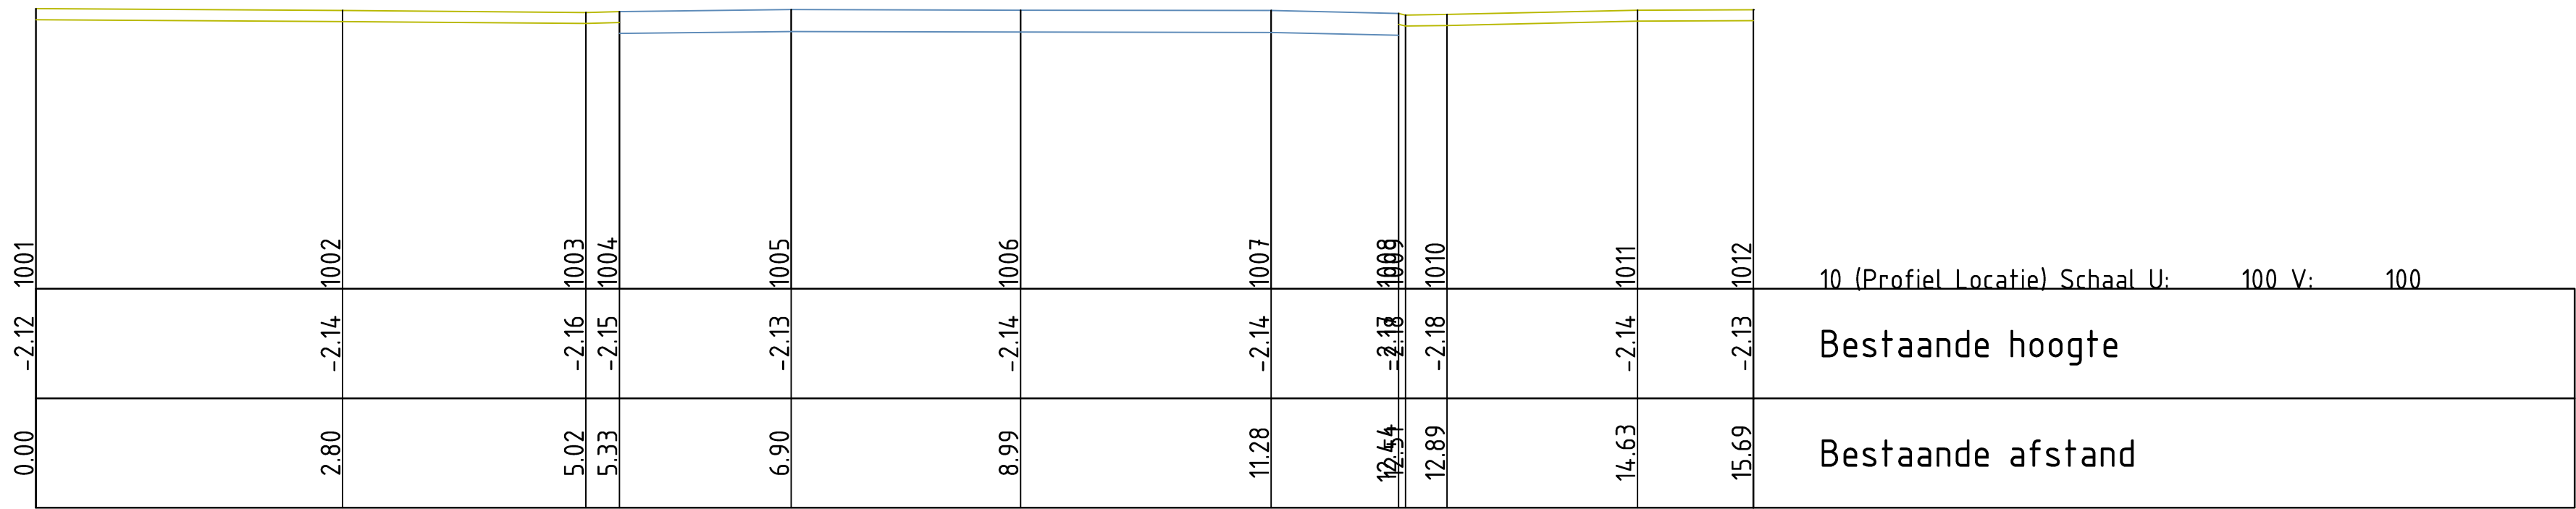


BOVENAANZICHT BESTAAND
SCHAAL 1:200

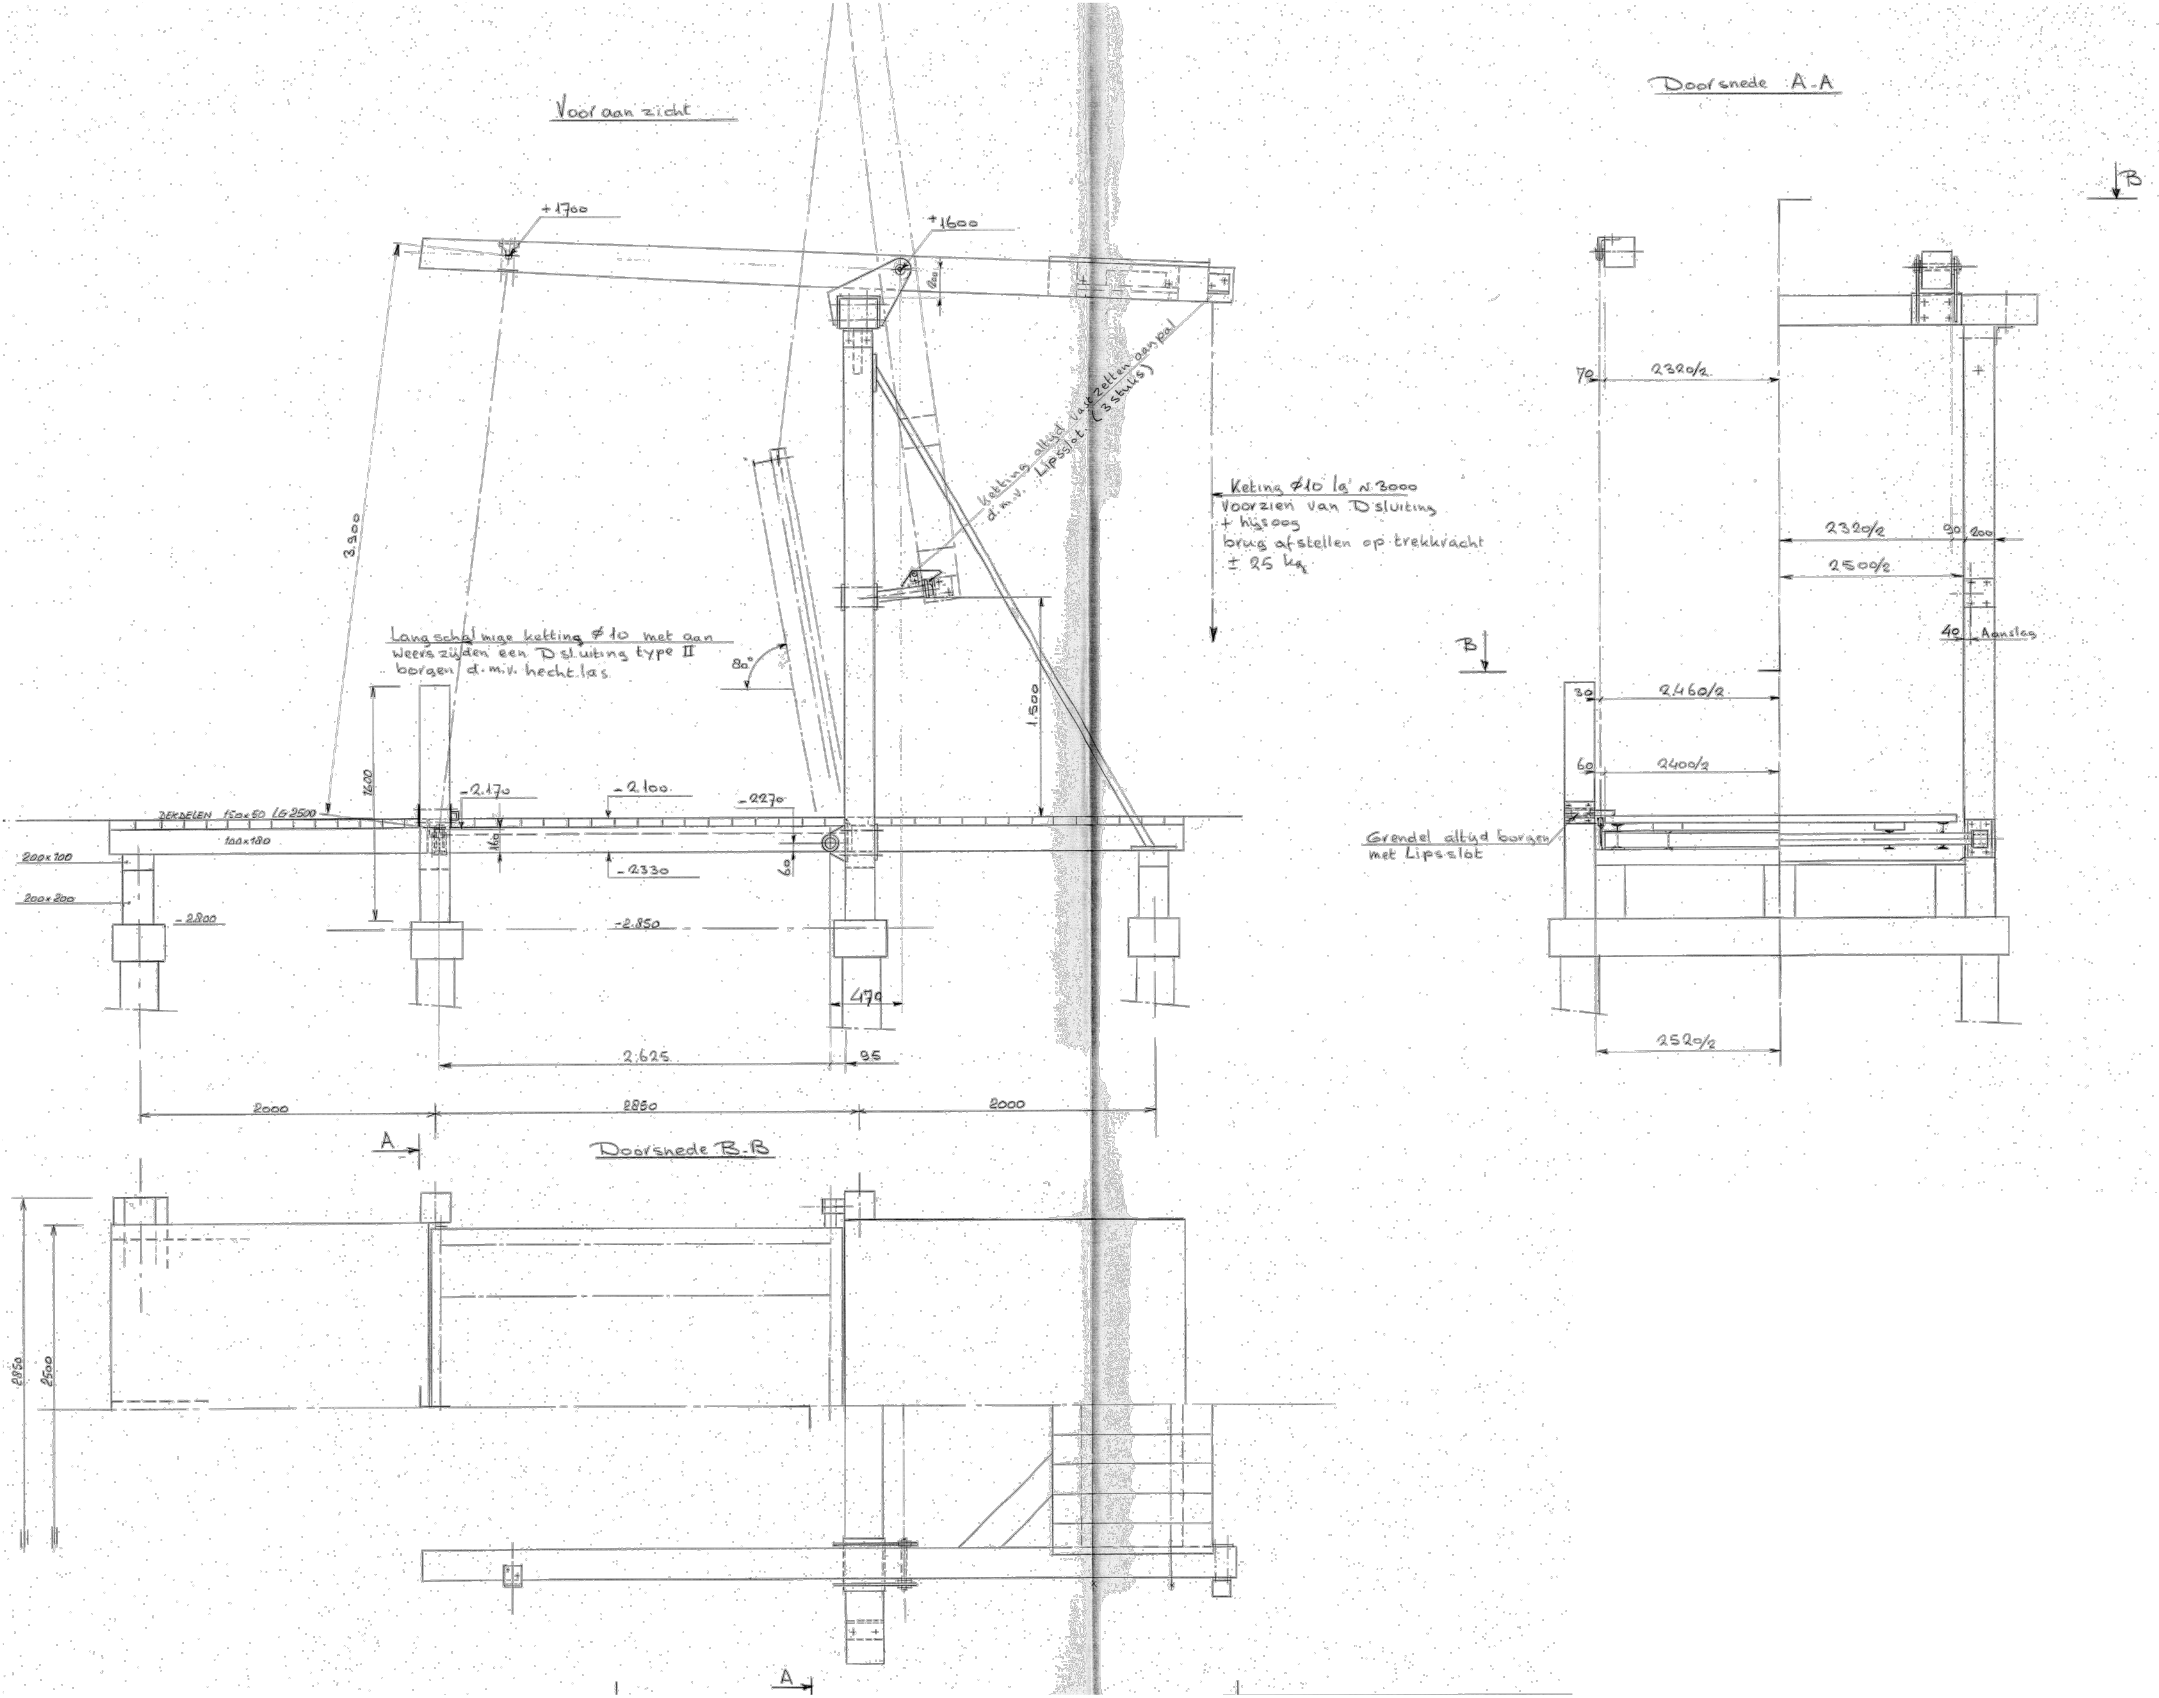

BESTAAND PROFIEL
SCHAAL 1:50

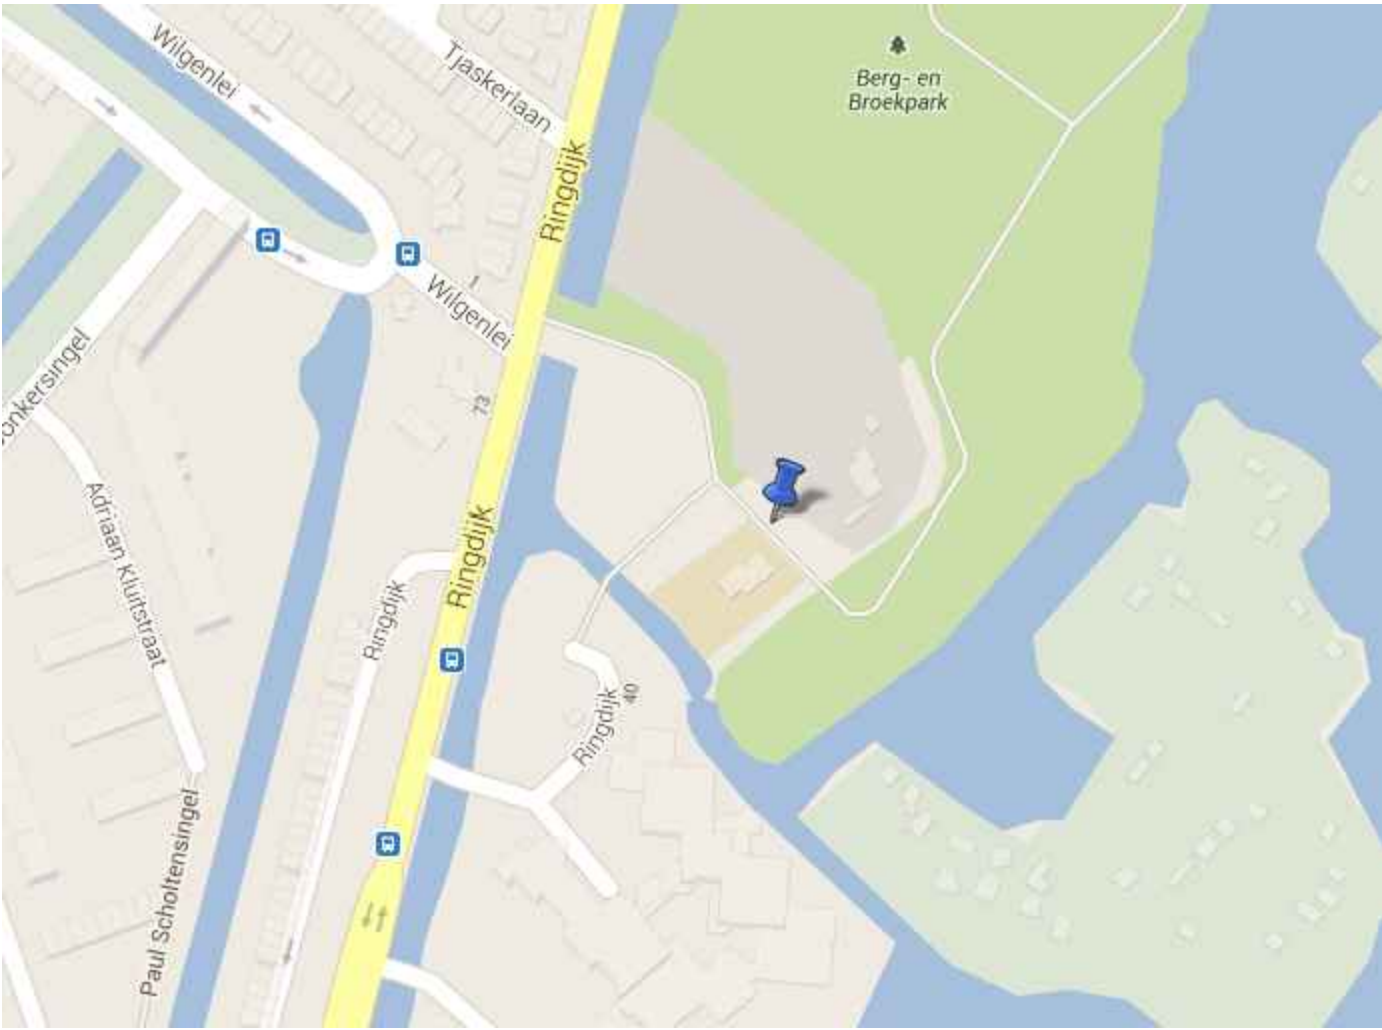

BESTAANDE SITUATIE
SCHAAL 1:50
DOORSNEDEN EN BOVENAANZICHT ORIGINEEL

| VERSIE | | | |
|---|---------------------------------------------------|----------------------------------|-------------------------------|
| f | | | |
| e | | | |
| d | | | |
| c | | | |
| b | | | |
| A | T.b.v. bestek | I.K. Kool | 04-09-2013 |
| Verse | Omschrijving | Tekenaar | Datum |
| Bestandsnaam: 258467-K-0-XX.DWG | | Projectcode: LH120531 | Verwijzing: |
| <div><div></div><div><div>Gemeente Rotterdam</div><div>Stadsontwikkeling</div><div>Projectmanagement en Engineering</div></div><div><div>Galvanistraat 15</div><div>Postbus 6633</div><div>3002 AP ROTTERDAM</div><div>Telefoon : 010 489</div><div>Telefax : 010 489</div></div></div> | | | |
| <div><div>Vervangen brug A027</div><div>Te slopen brug</div></div> | | | |
| Behoort bij: | | Nummer: | |
| Geografische code | | | |
| Formaat: A1+ (594*1050) | | Blad 1 van | |
| Schaal: Zie tekening | | 3 bladen | |
| Gekend: B.A. Heester 23-04-2013 | Gecontroleerd: K. van Dulst E. van der Esch | Gesautoriseerd: R.J. vd Berge | Tekeningnr.: 258467-K-0-01 |
| Paraf | | Paraf/Datum | |
| Wijk/Projectcode | | Sort Ver. | |