

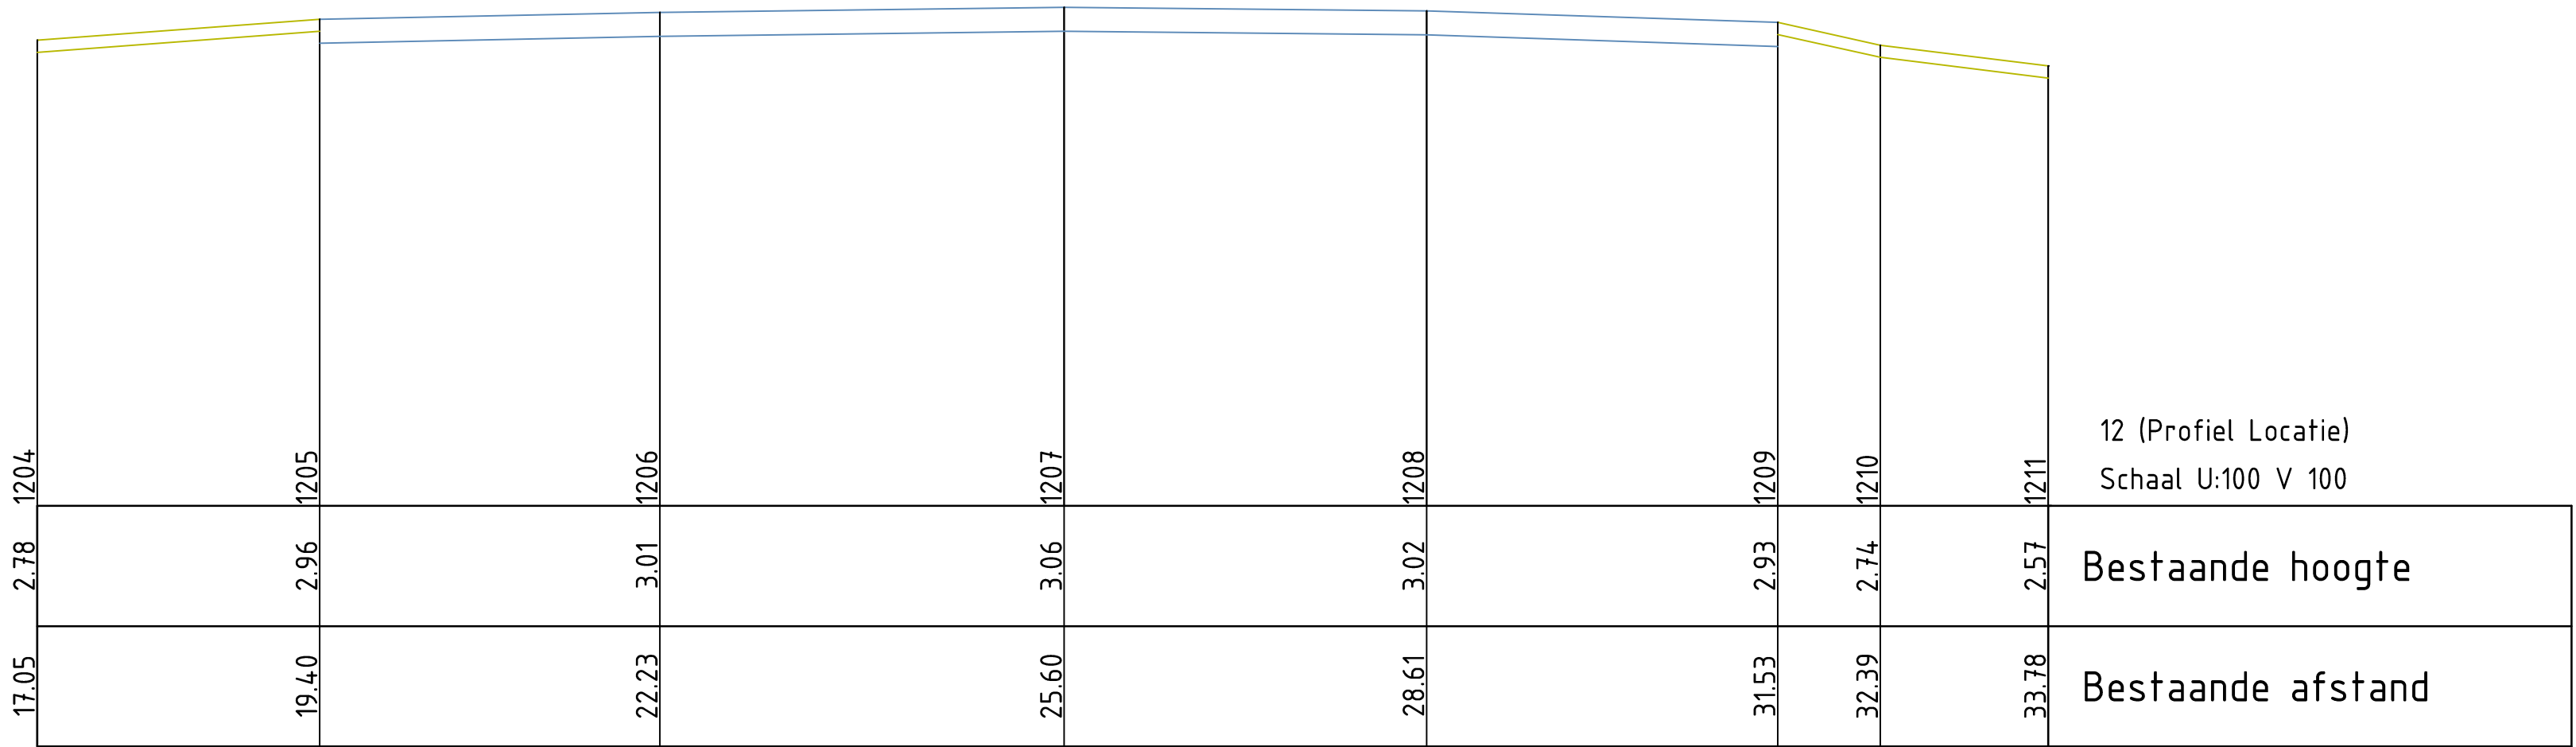
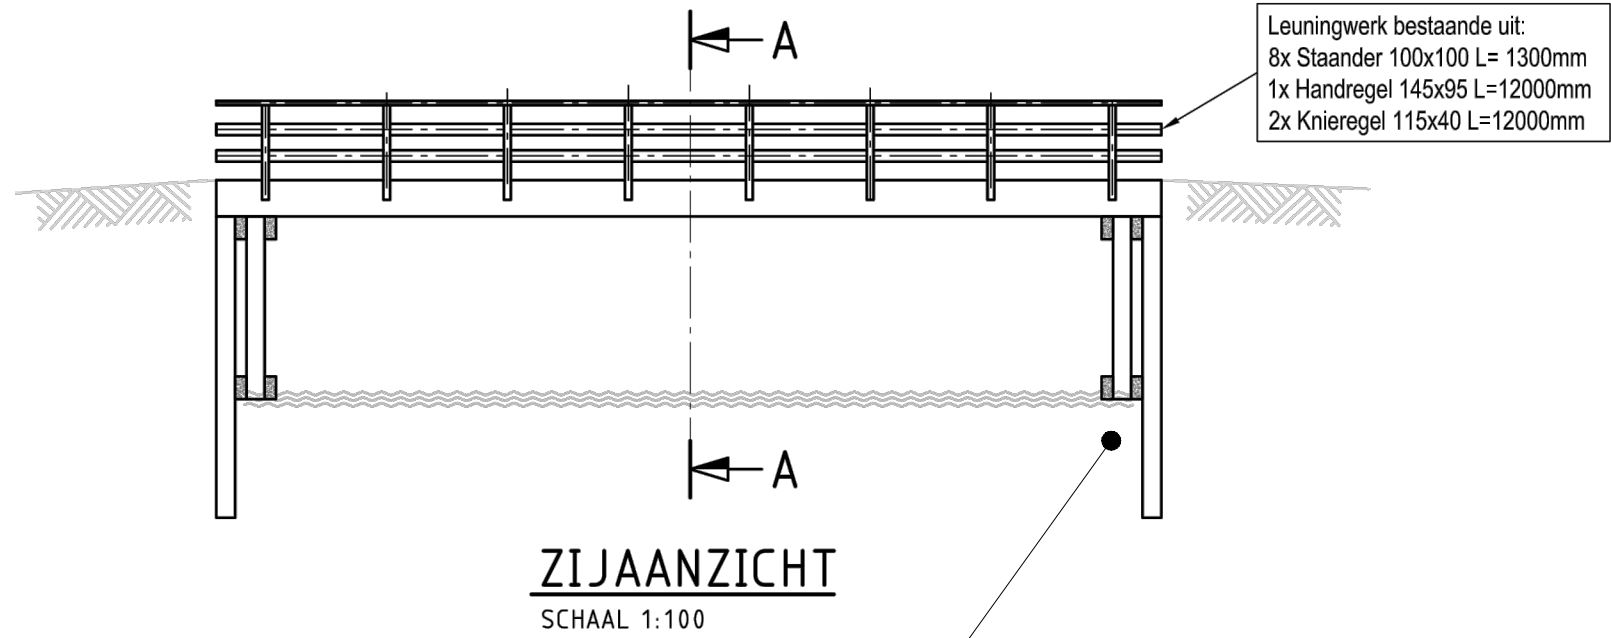


BOVENAANZICHT BESTAAND  
SCHAAL 1:200

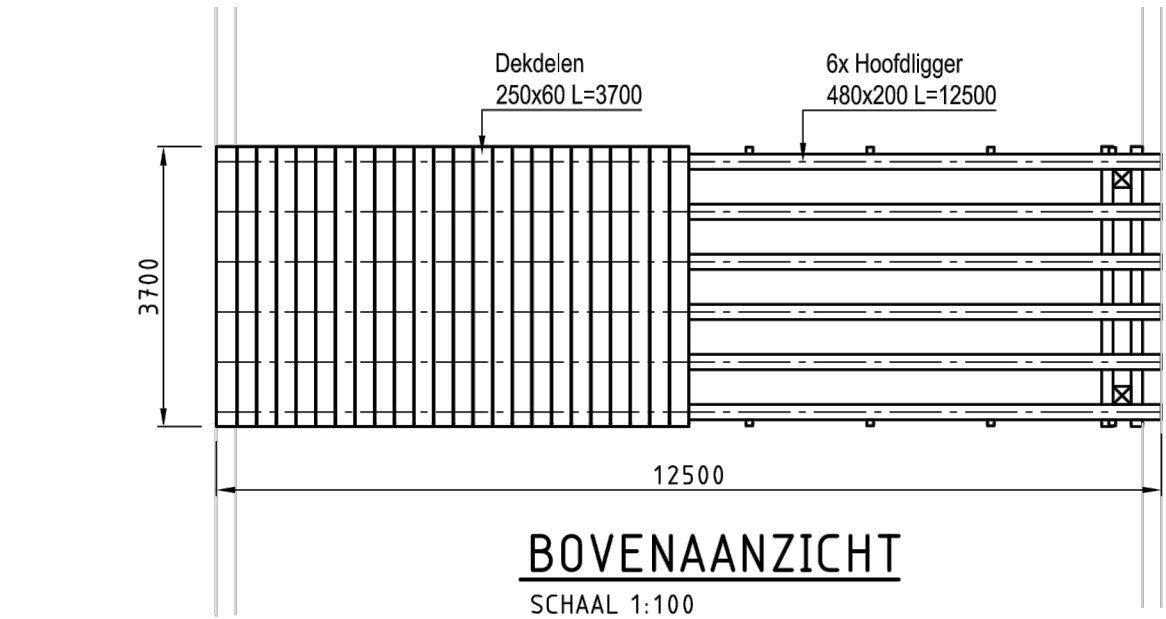


BESTAAND PROFIEL  
SCHAAL 1:50

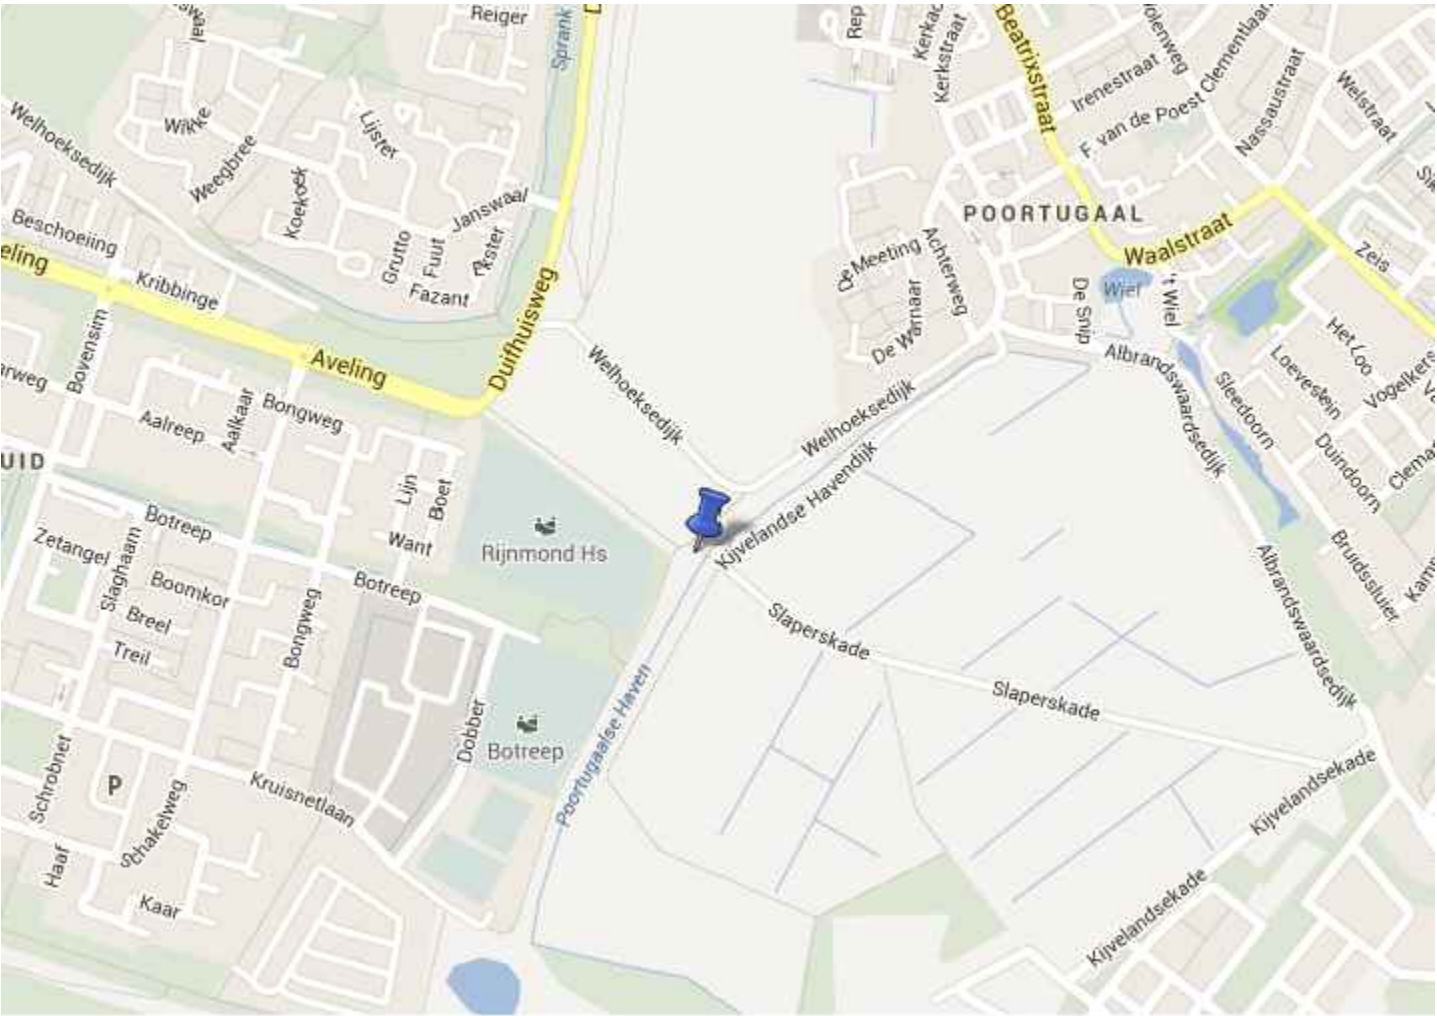

= FUNDERING INDICATIEF  
- DAMWANDEN DIENEN OOK VERWIJDERD TE WORDEN

BESTAANDE SITUATIE  
SCHAAL 1:100  
DOORSNEDE EN BOVENAANZICHT ORIGINEEL

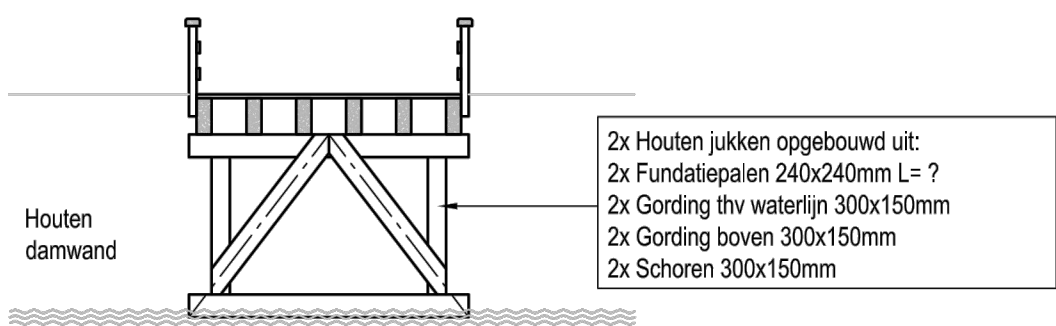

DOORSNEDE A-A  
SCHAAL 1:100

VERSIE			
f			
e			
d			
c			
b			
A	T.b.v. bestek	I.K. Kool	04-09-2013
Verse	Omschrijving	Tekenaar	Datum
Bestandsnaam: 258467-K-0-XX.DWG		Projectcode: LH120501	Verwijzing:
<div><div></div><div><b>Gemeente Rotterdam</b> Stadsontwikkeling Projectmanagement en Engineering</div><div>Galvanistraat 15 Postbus 6633 3002 AP ROTTERDAM Telefoon : 010 489 .... Telefax : 010 489 ....</div></div>			
<b>Vervangen brug M127</b> Te slopen brug			
Behoort bij: Nummer:		Geografische code	
Formaat: A1+ (594*1050)		Blaad: 2	van: 3
Schaal: Zie tekening		3 bladen	
Getekend: B.A. Heester 23-04-2013	Gecontroleerd: K. van Dulst E. van der Esch	Geautoriseerd: R.J. vd Berge	Tekening: 258467-K-0-02
Paraf		Paraf/Datum	
Wijk/Projectcode		Sort Ver.	