

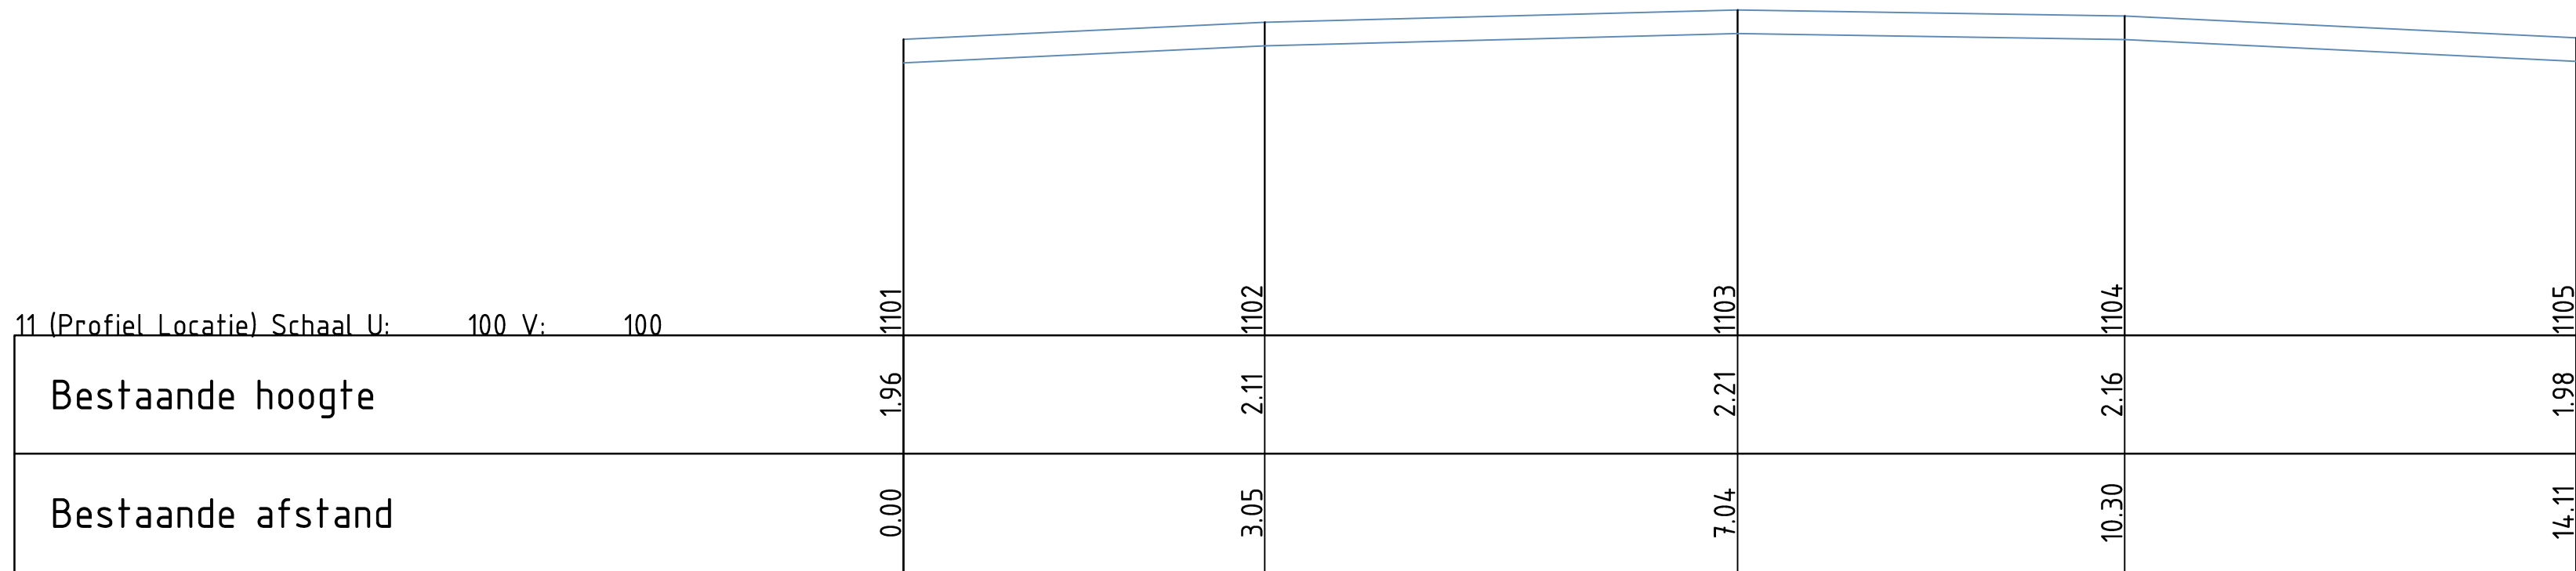



BOVENAANZICHT BESTAAND  
SCHAAL 1:200

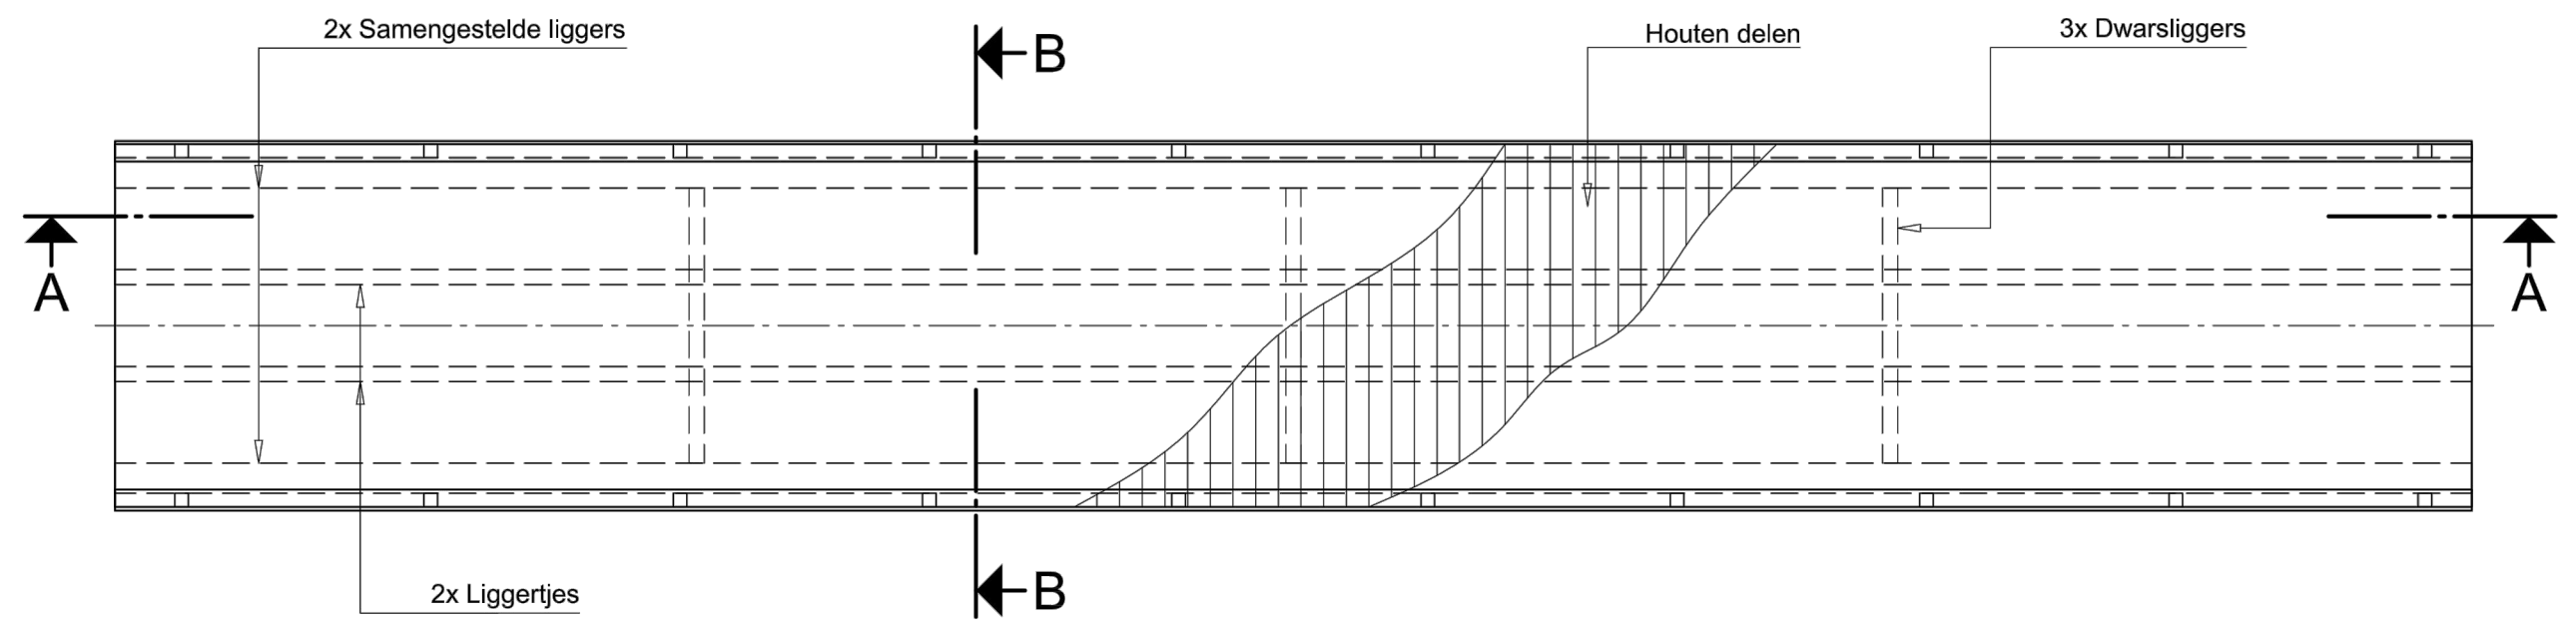


BESTAAND PROFIEL  
SCHAAL 1:50

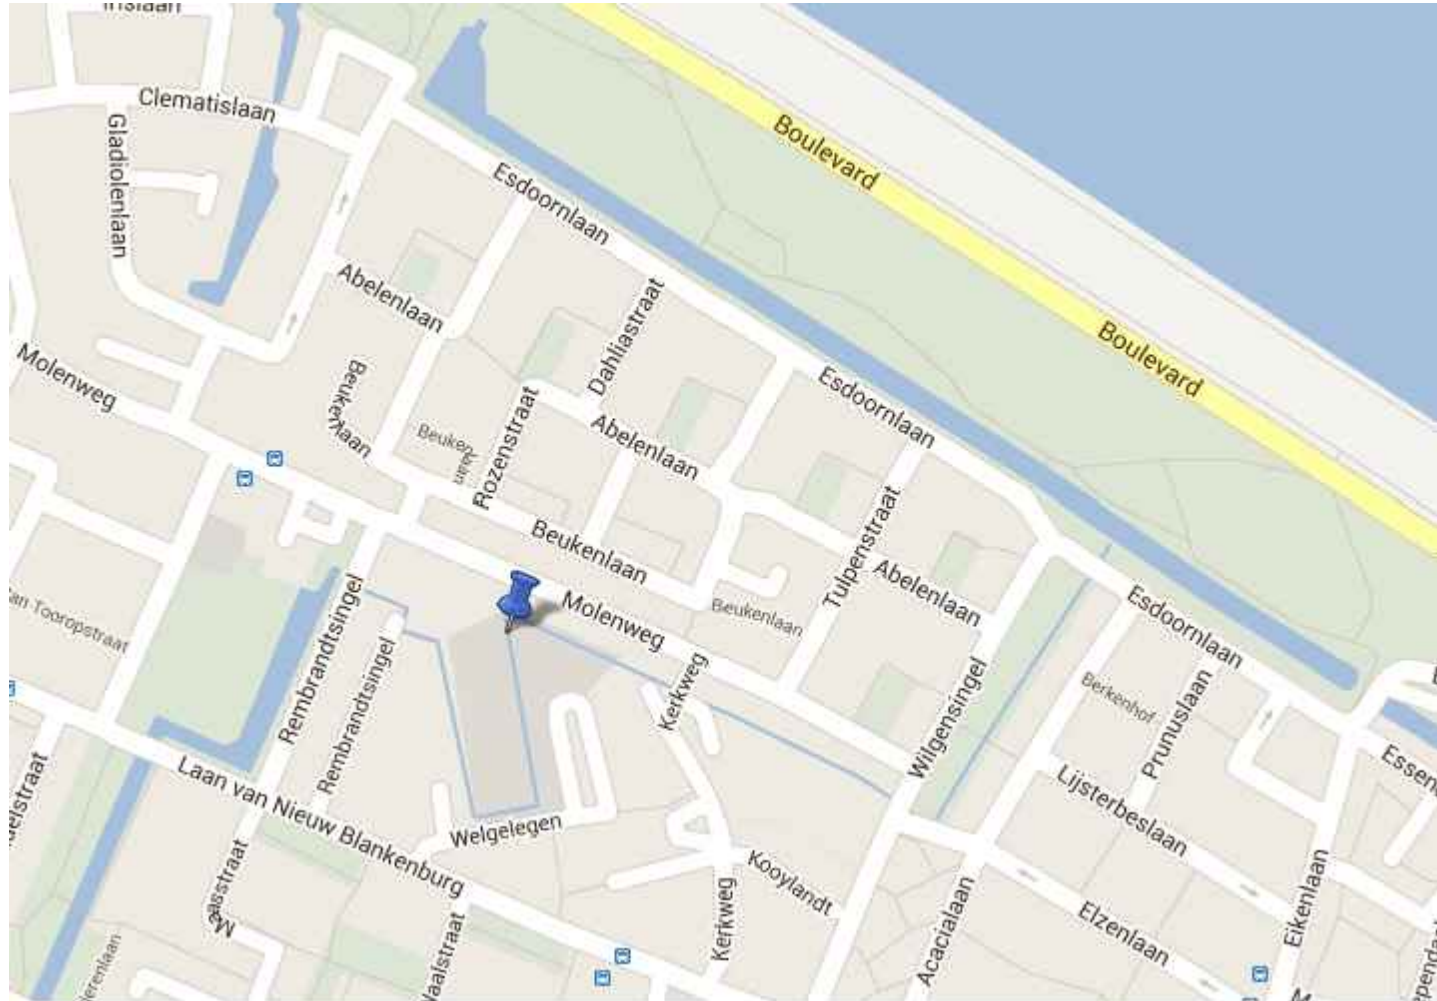

BOVENAANZICHT

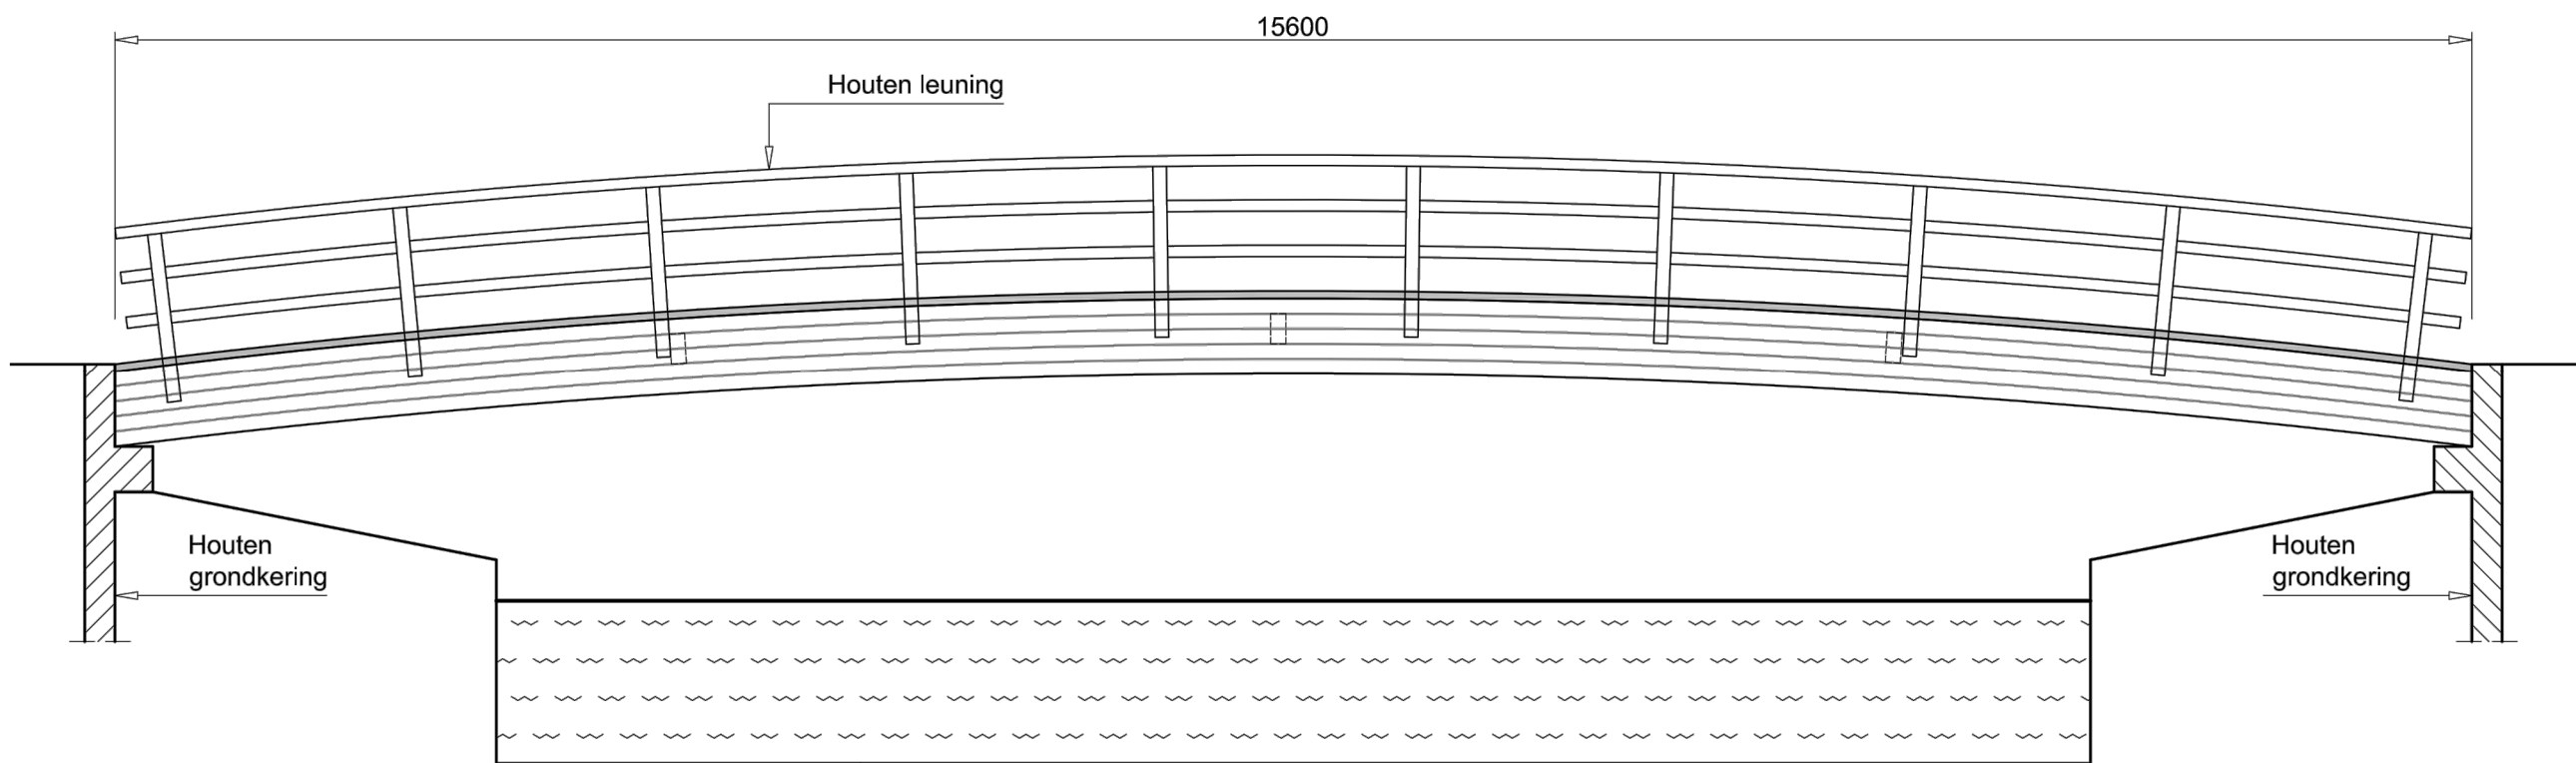


DOORSNEDE A-A

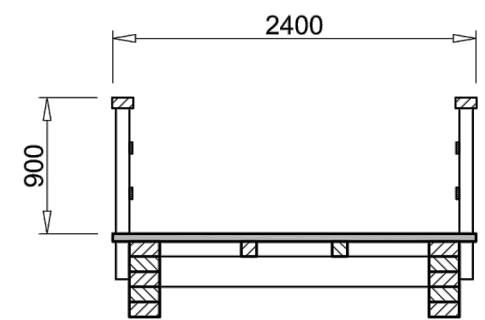

DOORSNEDE B-B

BESTAANDE SITUATIE  
SCHAAL 1:50  
DOORSNEDE EN BOVENAANZICHT ORIGINEEL

VERSIE			
f			
e			
d			
c			
b			
A	T.b.v. bestek	I.K. Kool	04-09-2013
Versie	Omschrijving	Tekenaar	Datum
Bestandsnaam : 258467-K-0-XX.DWG		Projectcode : LH120531	Verwijzing :



**Gemeente Rotterdam**  
Stadsontwikkeling  
Projectmanagement en Engineering

Galvanistraat 15  
Postbus 6633  
3002 AP ROTTERDAM  
Telefoon : 010 489 ....  
Telefax : 010 489 ....

## Vervangen brug N105

Te slopen brug

Behoort bij : Nummer :		Geografische code :	
Formaat : A1+ (594*1050)	Blad : 3 van	Schaal : Zie tekening	3 bladen
Geleend : B.A. Heester 23-04-2013	Gecontroleerd : K. van Dulst E. van der Esch	Geautoriseerd : R.J. vd Berge	Tekeningnr. : 258467-K-0-03
Paraf		Paraf	
Wijk/Projectcode		Sort	
Ver.		Ver.	