
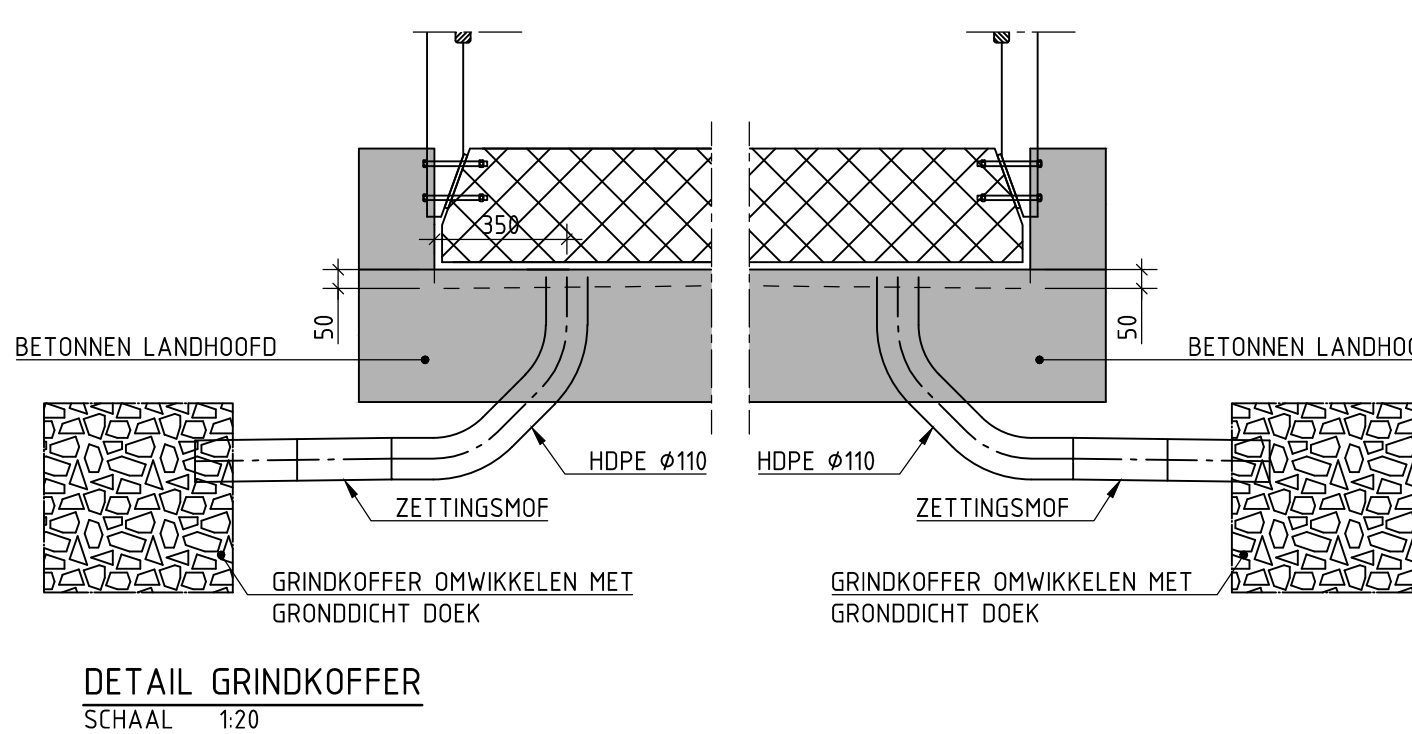
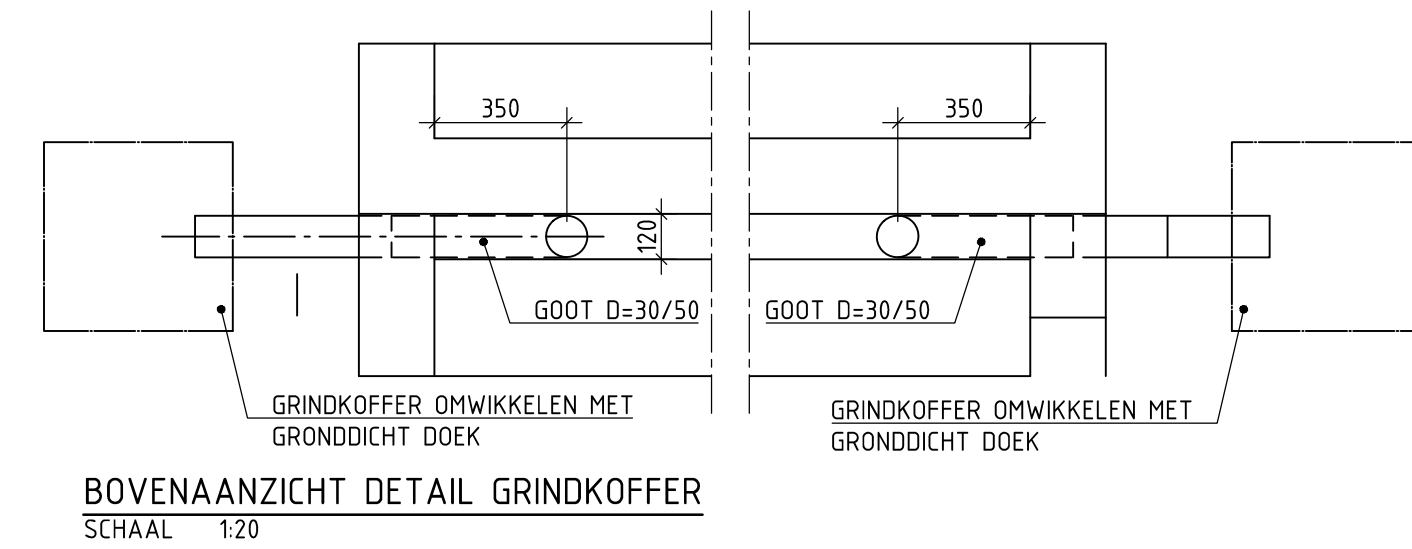



DETAIL 1  
SCHAAL 1:5

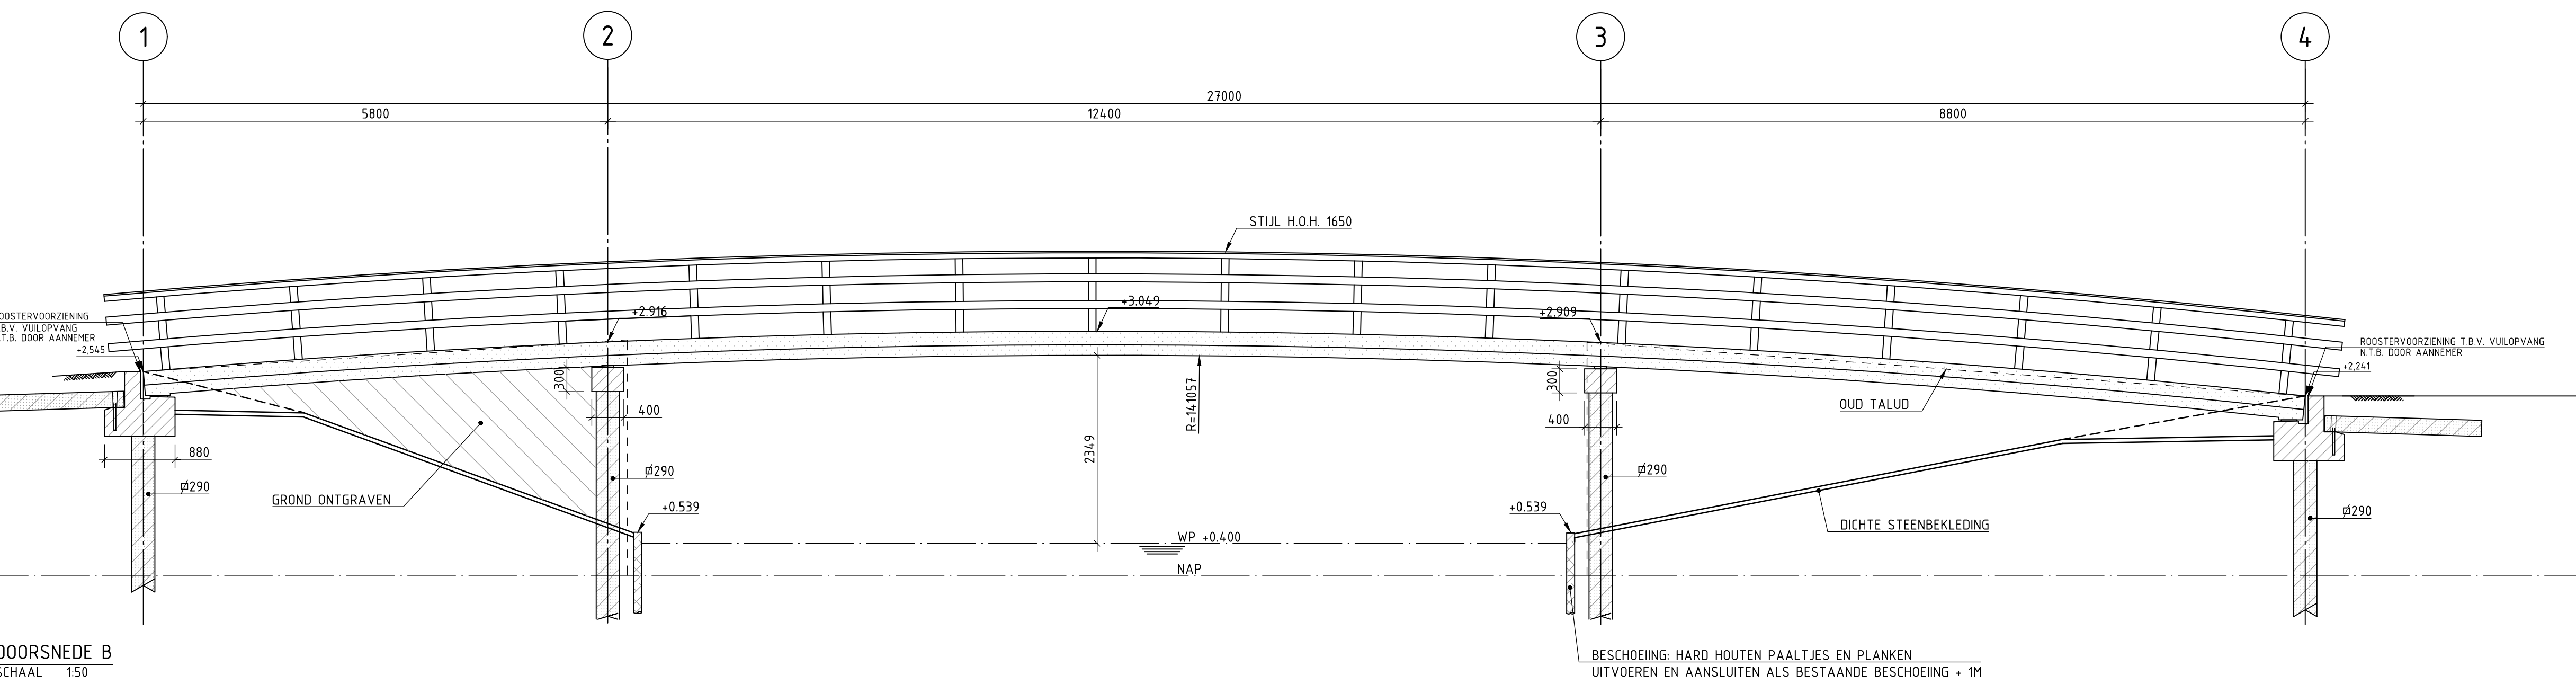

OPMERKINGEN			
- MATEN IN MILLIMETERS.			
- HOOGTEMATEN IN METERS T.O.V. N.A.P.			
- ALLE BRUGGEN VOORZIEN VAN EEN ZEEG			
<b>MATERIALEN</b>			
- LANDHOOFDEN GEWAPEND BETON			
- FUNDERINGSPALEN - GEWAPEND (PREFAB) BETON			
- STOOTPLATEN GEWAPEND (PREFAB) BETON			
- TUSSEN DE BETONNEN LANDHOOFDEN EN DE LIGGERS RUBBER AANBRENGEN			
- DEK VEZEL VERSTERKTE KUNSTSTOF DEKDELEN, HOOG 40 mm. MIN. AANTAL BEVESTIGINGSPUNTEN 3			
- ALLE DEKDELEN DIJEN VOORZIEN VAN MIN. 3 BEVESTIGINGSPUNTEN			
- LEUNINGEN HARDHOUT MET FSC-KEURWERK			
- DOORZAAMHEIDSKLASSE HARDHOUT: 1			
<b>BEWERKINGEN</b>			
- DE BRUGDELEN AFWERKEN MET EEN TEEVERVULLE TWEE-COMPONENTEN KUNSTHARS EN NESTROEIEN			
- DE STALEN LIGGERS EN KOPSCHOTEN THERMISCH VERZINKEN EN VOORZIEN VAN VERFSYSTEEM 23.02			
- VOLGENS TABEL T86.04 VAN DE STANDAARD RAU-BEPALINGEN 2005, IN DE STANDAARD RAL-KLEUR 7016 (ANTRACIETGRUIS)			
- ALLE BEVESTIGINGSMODELEN THERMISCH VERZINKT			
- EVENTUEEL NOODZAKELIJKE LASSEN AAN STALEN DRAAGCONSTRUCTIE VOLLEDIG LASSEN,			
- KETTINGLASSEN ZIJN NIET TOEGESTAAN			
- AFWERKING HOUTEN DELEN: HOUT			
<b>SLUITLAAG</b>			
- ANTRACIET VOOR VOETBRUGGEN EN VOET-FIETSBRUGGEN MET GEMENGEDE FUNCTIE (MANDURAX-BRIGHT)			

VERSIE			
f			
e			
d			
c			
b			
a	T.b.v. bestek	I.K. Kool	04-09-2013
Verre	Omschrijving	Tekenaar	Datum
Bestandsnaam : 258467-K-3-KK-DWG		Projectcode : LHM003	Versie

 <b>Gemeente Rotterdam</b> Stadsontwikkeling Projectmanagement en Engineering		Galvanistraat 15 Postbus 8633 3002 AP ROTTERDAM Telefoon : 010 489 ... Telefax : 010 489 ...	
<b>Vervangen brug M127</b> Bestekstekening		Beoordeld: Nummer: Geografische code: Formaat: A0 Blad: 2 van Schaal: Zie tekening 3 sheets	
Gereeld: B.A. Heester 21-1-2013	Gecontroleerd: K. van Duyl E. van der Eijde 21-1-2013	Geautoriseerd: R.J. vd Berge 21-1-2013	Tekening: 258467-K-3-02 A