MSID0713 04-03.dwg

KABELNR	SOORT	VAN / NAAR
-	-	-
	-	INTERNE BEDRADING
-	VAO 2x0,75	TEMPERATUUROPNEMER 1
-	VAO 2x0,75	TEMPERATUUROPNEMER 2
-	VAO 2x0,75	TEMPERATUUROPNEMER 3
-	VAO 2x0,75	TEMPERATUUROPNEMER 4
-	VAO 2x0,75	TEMPERATUUROPNEMER 5
-	VAO 2x0,75	TEMPERATUUROPNEMER 6
-	VAO 2x0,75	TEMPERATUUROPNEMER 7
-	VAO 2x0,75	TEMPERATUUROPNEMER 8
-	VAO 2x0,75	TEMPERATUUROPNEMER 9
-	VAO 2x0,75	TEMPERATUUROPNEMER 10
-	VAO 2x0,75	TEMPERATUUROPNEMER 11
-	VAO 2x0,75	TEMPERATUUROPNEMER 12

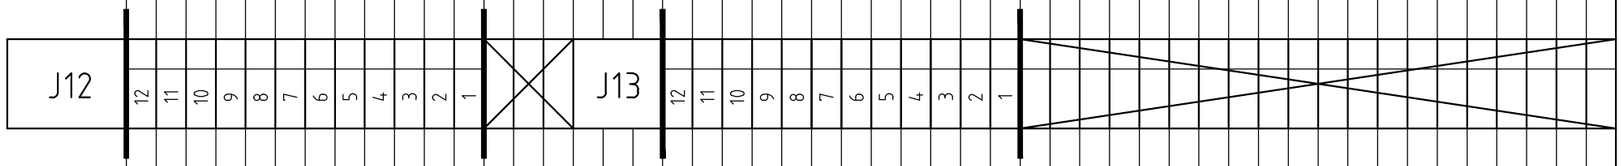

⏚ RAIL	⏚ GEISOL. RAIL
NIET AANGESLOTEN RESERVE ADERS	VERVOLG

van den Berg INFRA STRUCTUREN

ZWAMMERDAM MOLENSTRAAT 60

TEL.(0172)632121 FAX. (0172)632122

Gladheidsmeldsysteem in Ascom kast, MSID0713

SENSORMODULE

AANSLUITSCHEMA

Datum:	Status:	Versie:
10-12-07	DEFINITIEF	1.0
A3	Documentnummer: MSID0713	Blad 04-03