

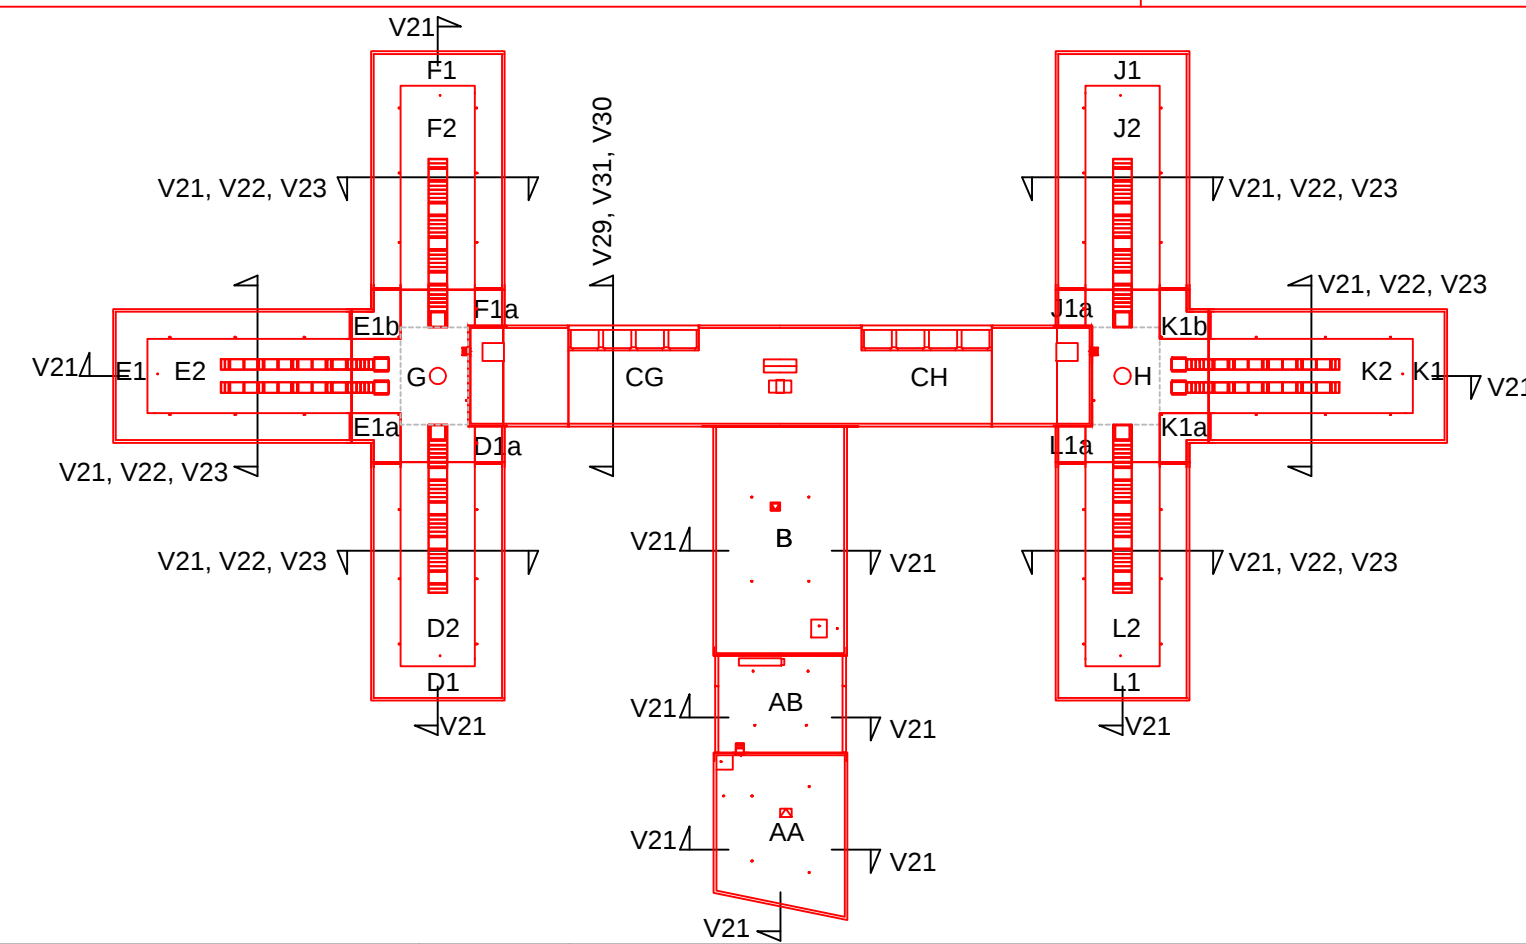
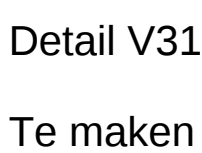
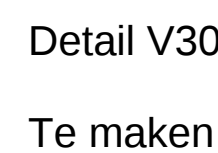
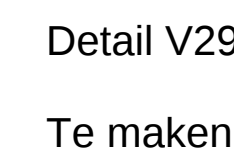
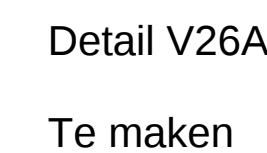
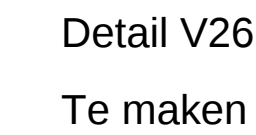
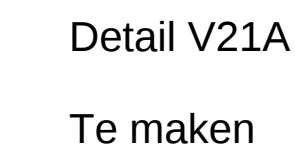
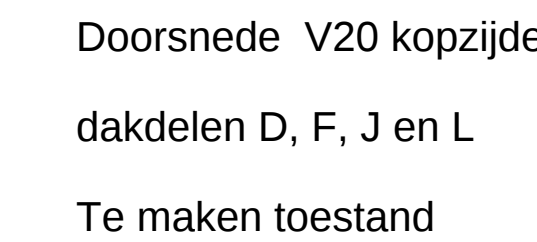
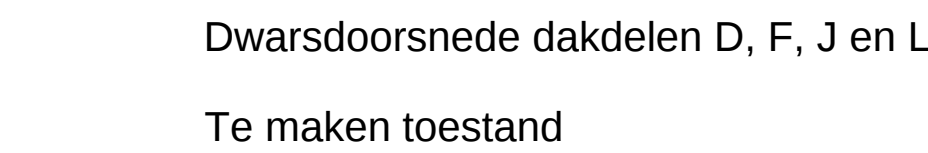
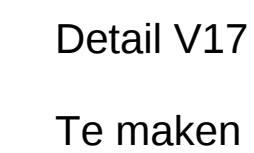
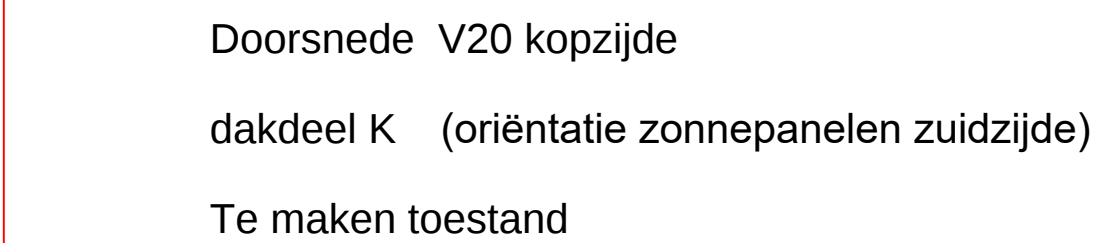
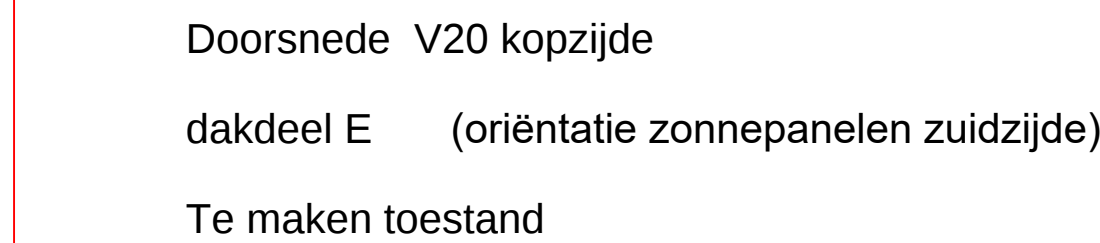


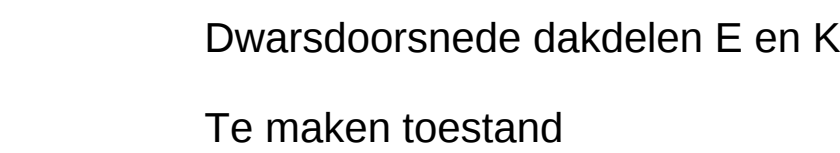

Doorsnedes en details zijn indicatief ter oriëntatie.
Voor toe te passen principes in te maken details wordt verwezen naar de 'Vakrichtlijn dakbedekkingen, versie 2018, deel C', (zie bijlage Toelichtende Werkomschrijving).
Definitieve werkdetails te maken toestand door aannemer te verzorgen.

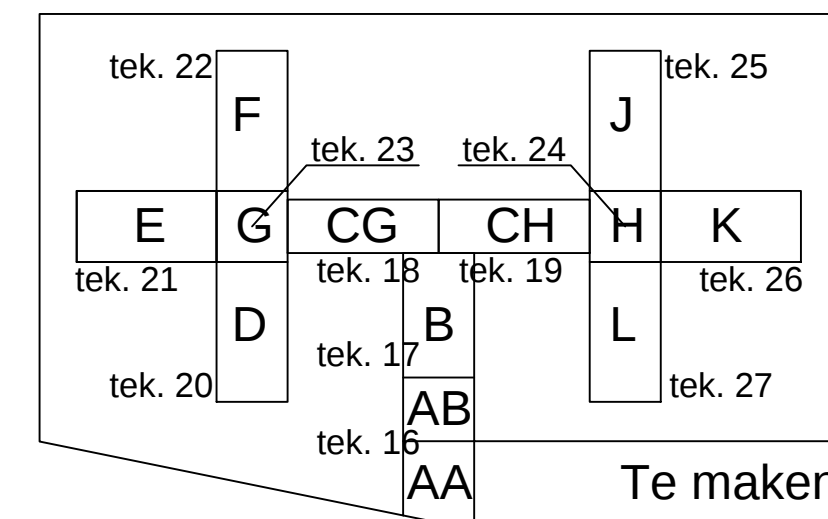

Details

Tekening

28

Dakrenovatie en plaatsing PV-installatie PV-dordrecht Kerkeplaat 25 Dordrecht	
Specificatie:	
Doorsneden en details	
Te maken toestand	
Objectnummer:	100162601
Gebouwnummer:	100162G91
Besteknummer:	17064-2
Projectnummer:	17064
Fase:	Bestek
Version:	0
Getekend:	DivS
Gecontroleerd:	R. Tomei
Datum:	18-01-2021
Schaal:	1:100
Formaat:	A1
Documentcode:	17064AT13



Blad:
28 van 32
Directie - Vastgoedbeheer
www.rijksvastgoedbedrijf.nl
088 115 80 00