




Dwarsdoorsnede dakdelen E en K

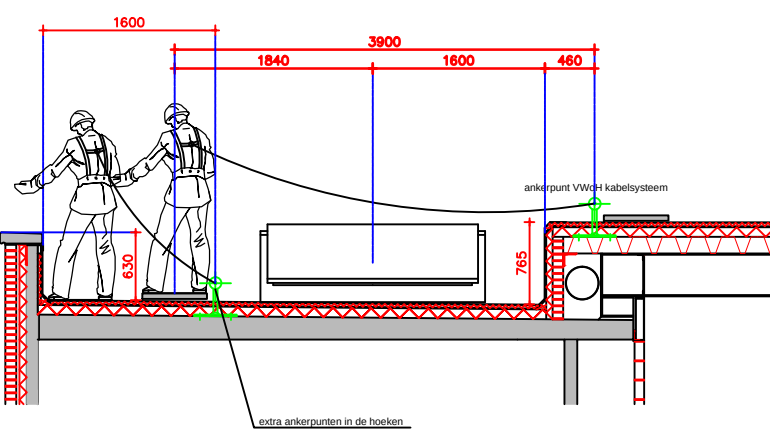


Doorsnede kopzijde
dakdelen D, F, J en L

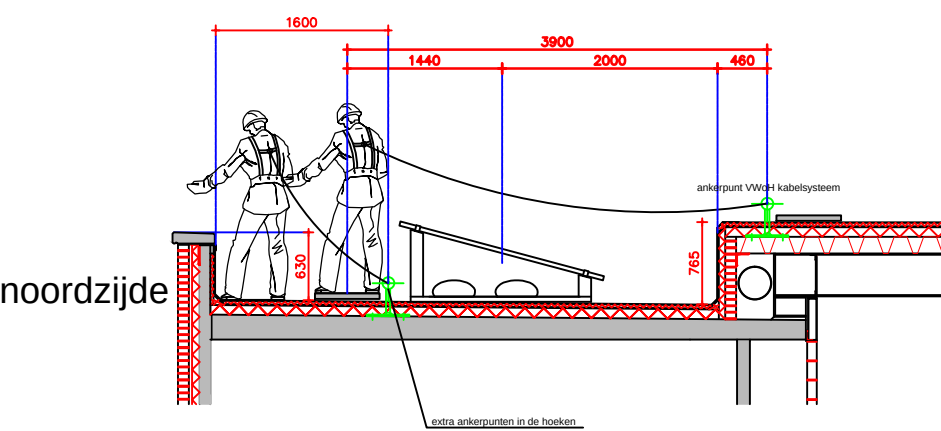

Doorsnede kopzijde
dakdeel E

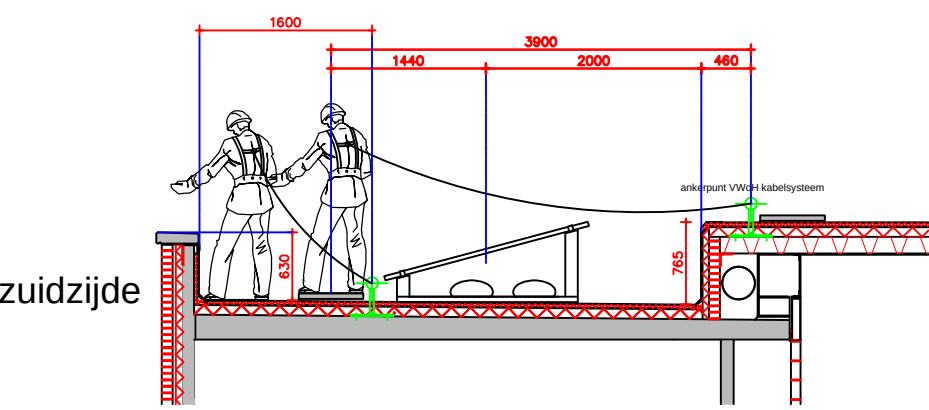


Doorsnede kopzijde
dakdeel K

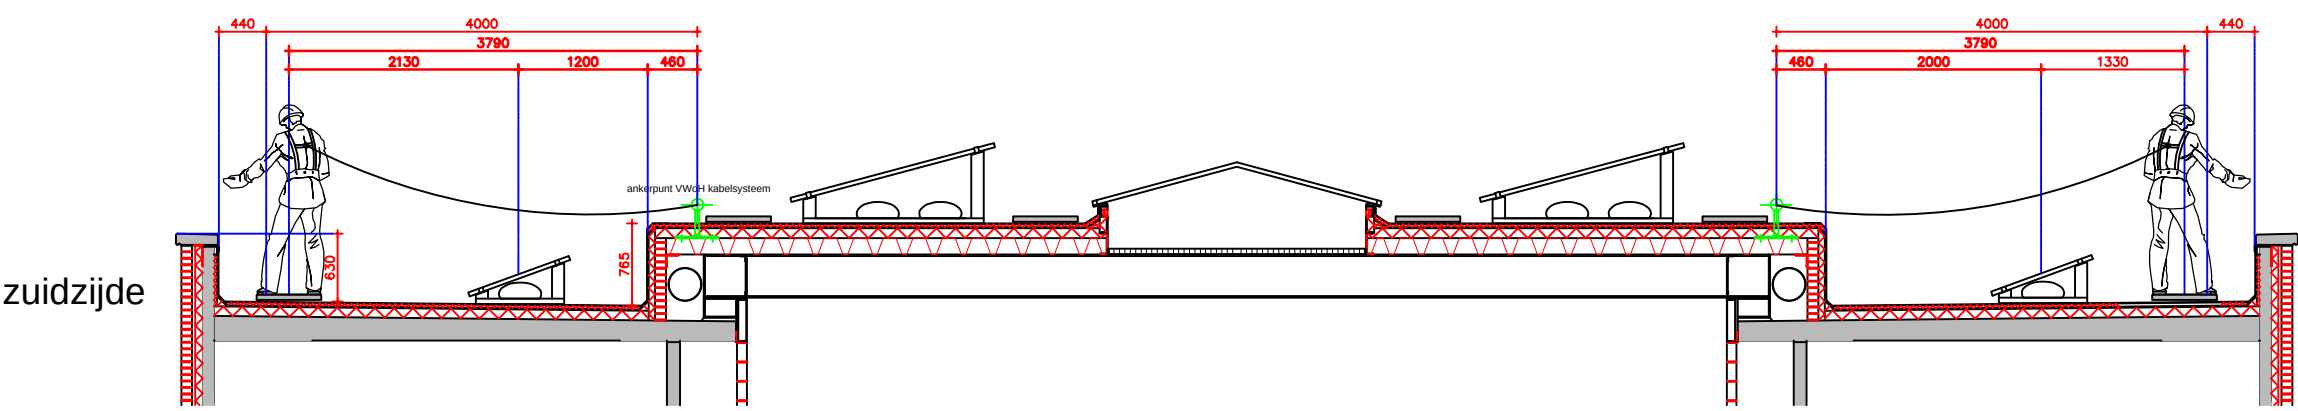

Dwarsdoorsnede dakdelen D, F, J en L

Getekende zonnepanelen zijn indicatief.

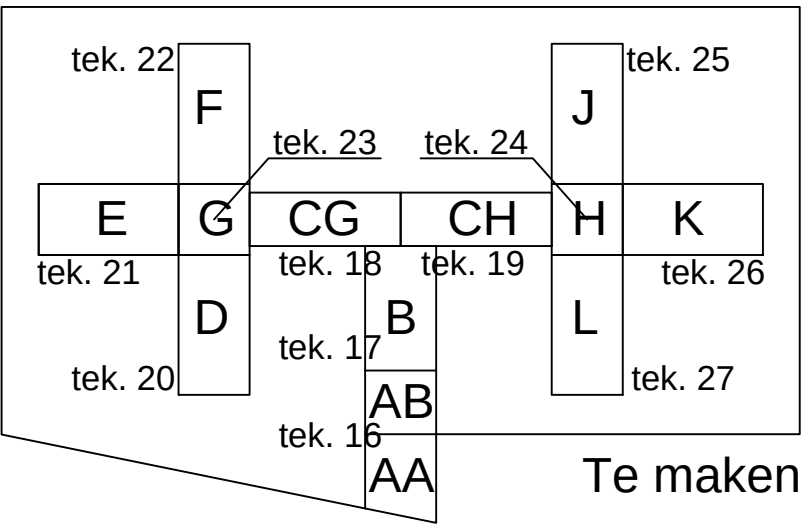

VWoH
Tekening
29

Dakrenovatie en plaatsing PV-installatie PI Dordrecht Kerkeplaat 25 Dordrecht	
Specificatie: Principe VWoH voorzieningen Doorsneden dakdelen D, E, F, J, K, L	
Te maken toestand	
Objectnummer: 100162601	Getekend: DivS
Gebouwnummer: 100162G91	Gecontroleerd: R. Tomei
Besteknummer: 17064-2	Datum: 18-01-2021
Projectnummer: 17064	Schaal: 1:100
Fase: Bestek	Formaat: A1
Versie: 0	Documentcode: 17064AT29
 Rijksvastgoedbedrijf Ministerie van Binnenlandse Zaken en Koninkrijksrelaties	
Blad: 29 van 32 Directie - Vastgoedbeheer www.rijksvastgoedbedrijf.nl 085 115 80 00	