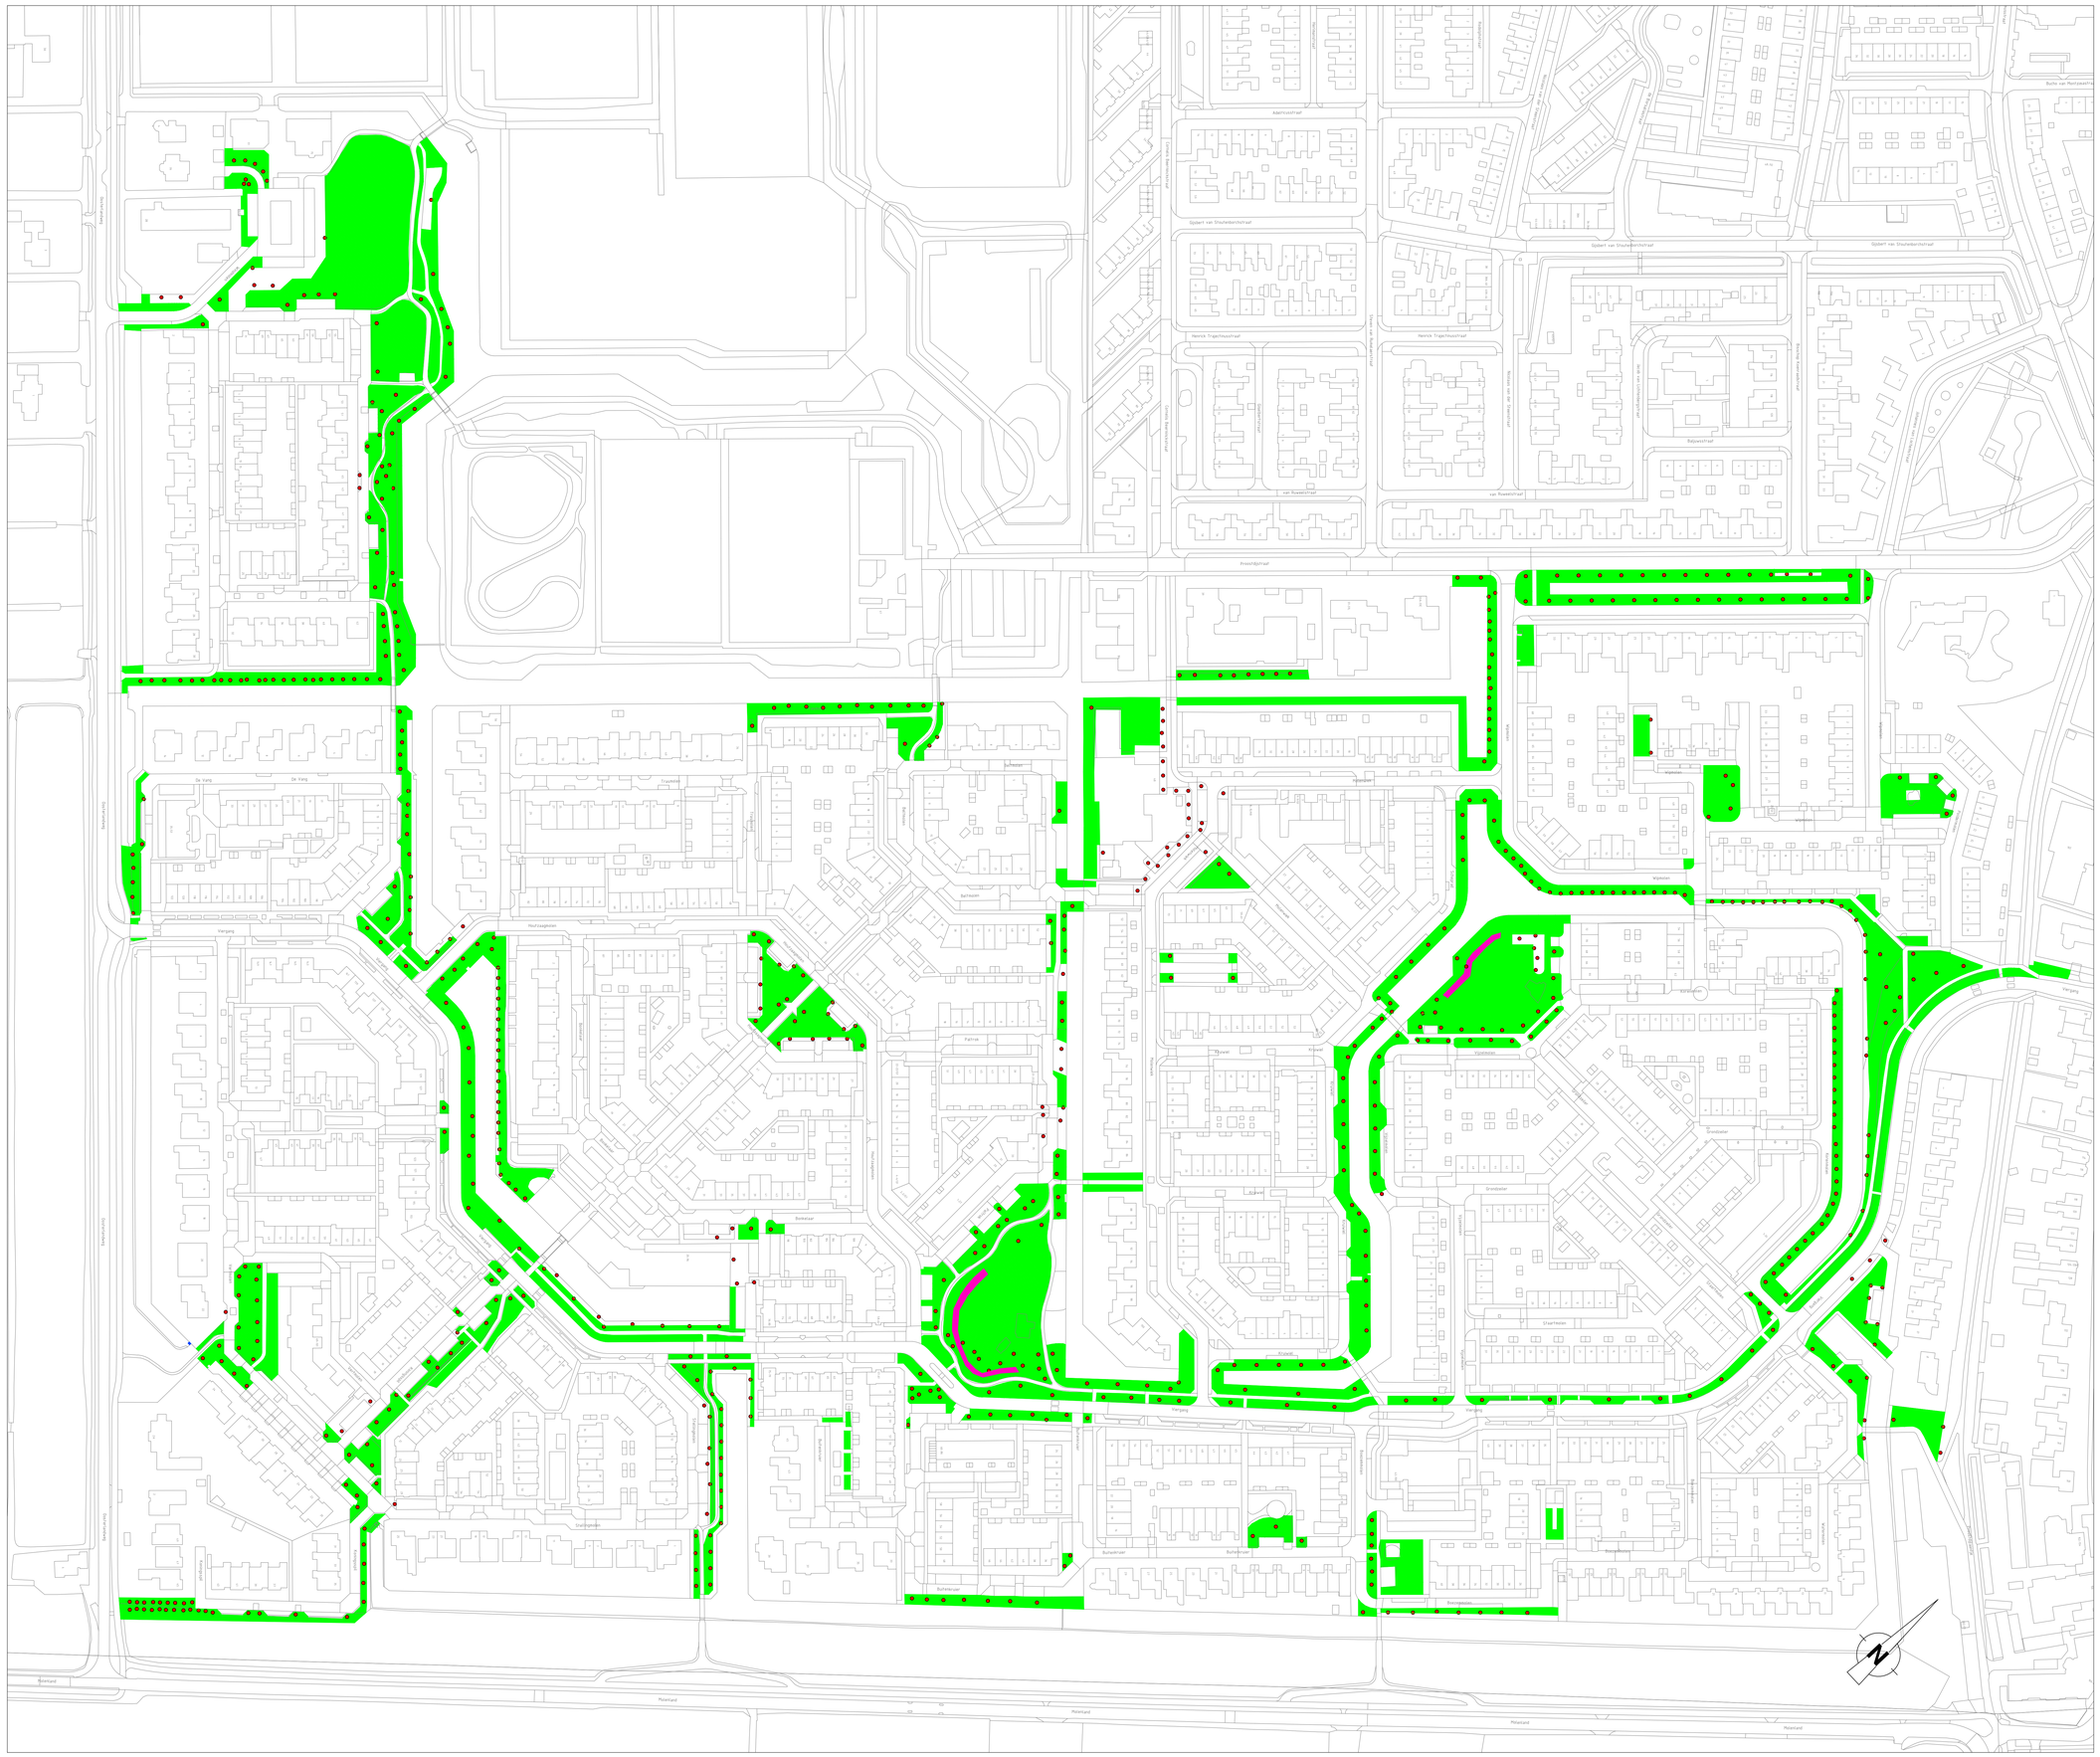

LEGENDA

- Gazon
- Gazon met Bloembollen
- Boom

Gemeente De Ronde Venen

Bezoekadres:
Croonstadtlaan 111
3641 AL Mijdrecht

Postbus 250
3640 AG Mijdrecht
Telefoon 0297-291616
e: info@derondevenen.nl

Project	Onderhoud Groenvoorziening
Onderwerp	Maaien gazons 2021-2022
Onderdeel	08- Mijdrecht, Molenland
Getekend	T. Boeve
Projectleider	T. Boeve
Dienst/afd.	IBOR
Datum	28-11-2020
Archief	1-E-52
Status	Definitief
Bestek/blad	2021-03 / Blad 8 van 35
Schaal	n.v.t.

Gewijzigd:			
a		i	
b		j	
c		k	
d		l	
e		m	
f		n	
g		o	
h		p	

Formaat: A0