



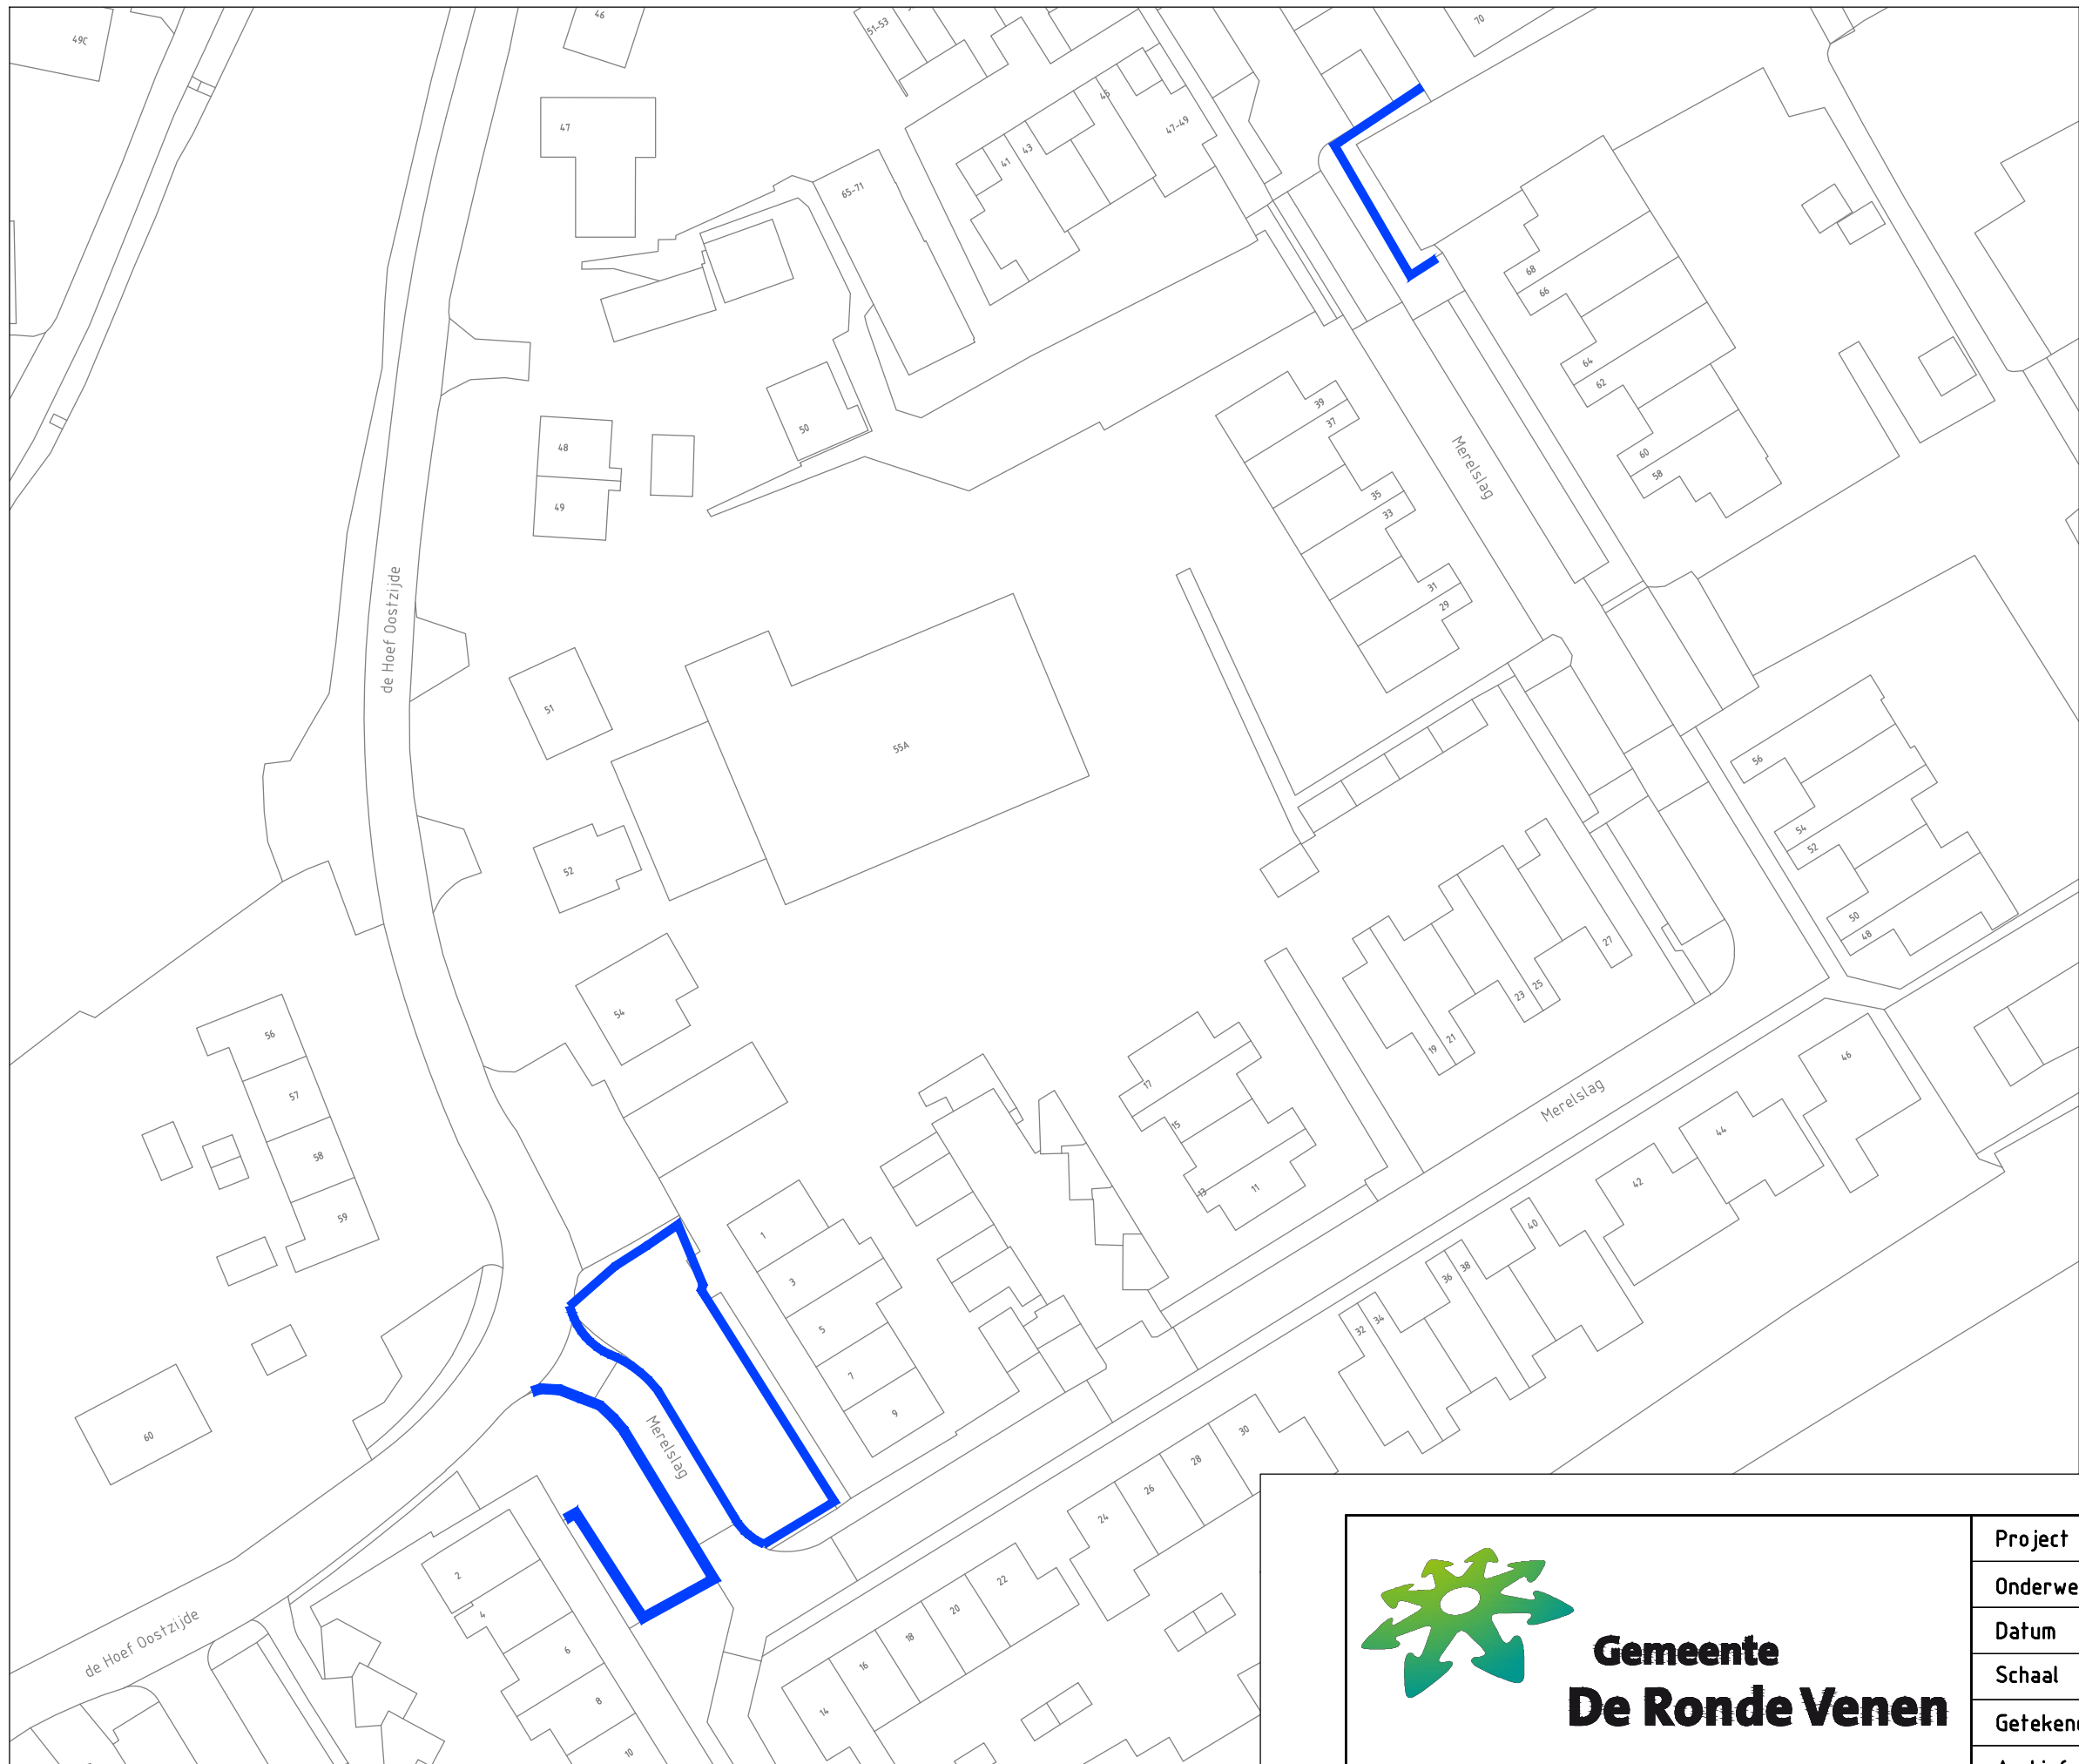

LEGENDA

 Graskant langs element verharding

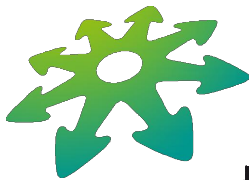

**Gemeente
De Ronde Venen**

Project	: Maaien gazons 2021-2022
Onderwerp	: 26 - Graskanten De Hoef
Datum	: 28-11-2020
Schaal	: n.v.t.
Getekend	: T. Boeve
Archief	: 1-E-69 /2021-03/blad 26 van 35