
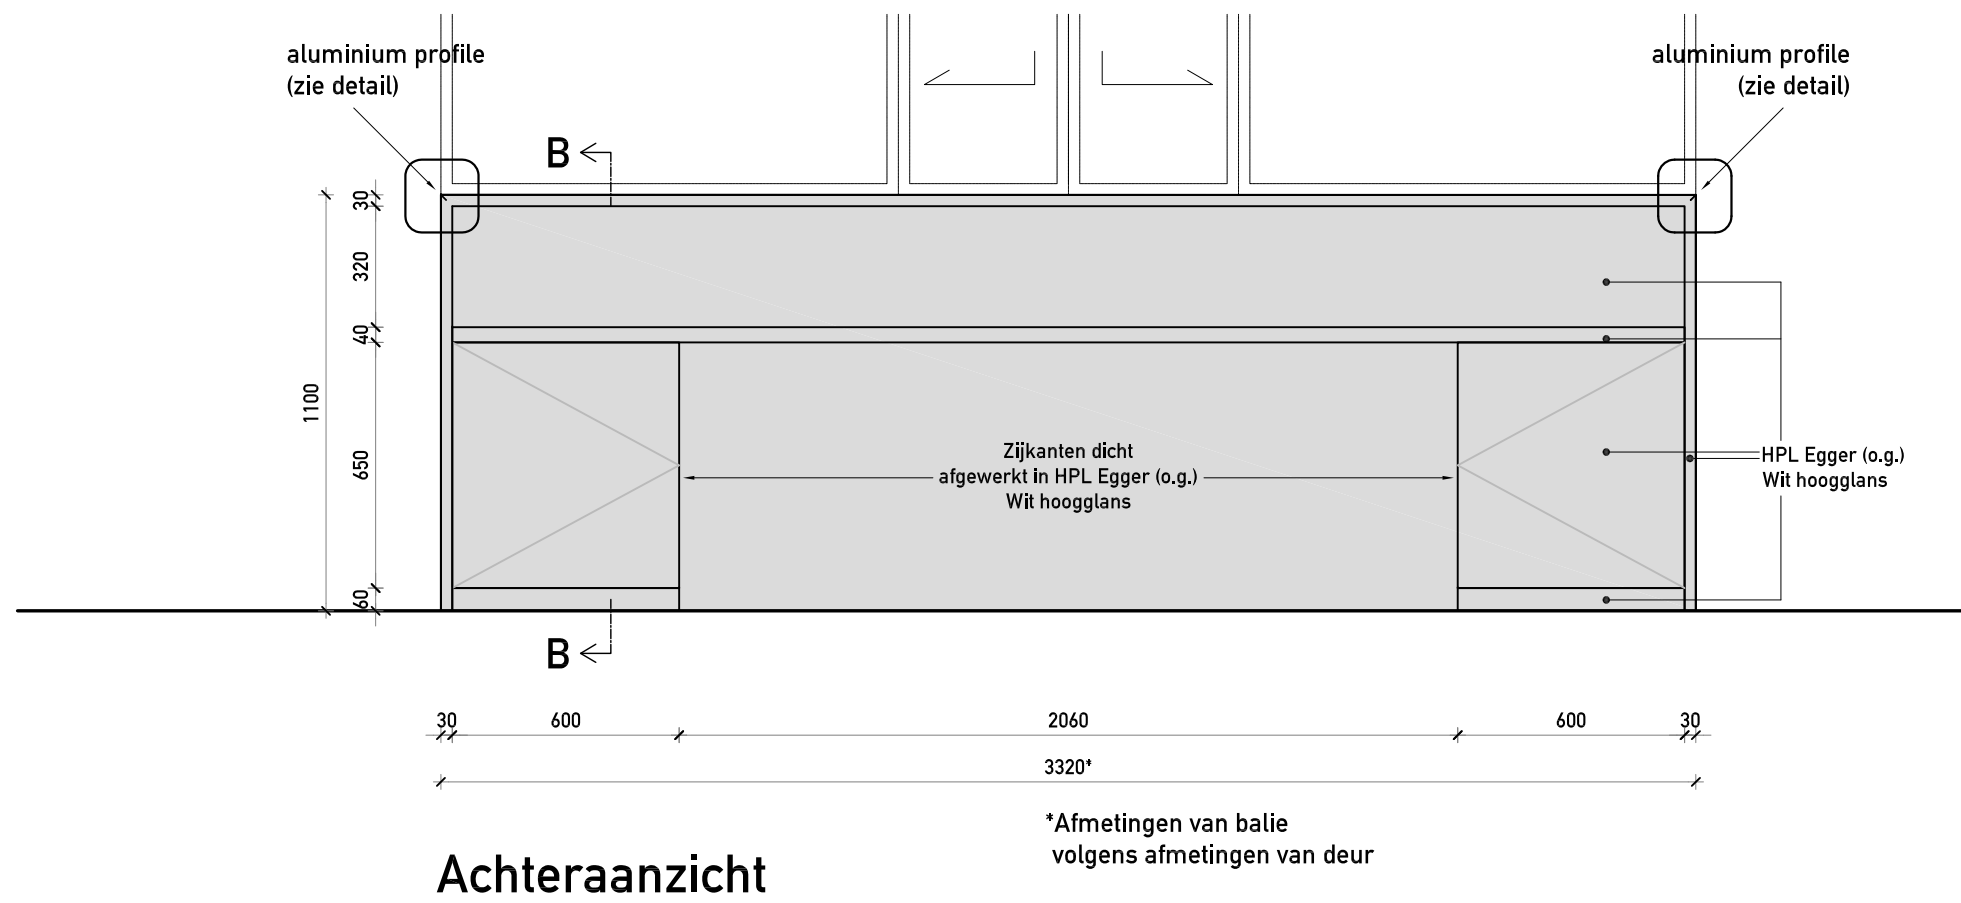


**Vooraanzicht**

\*Afmetingen van balie volgens afmetingen van deur


ALLE MATEN IN HET WERK TE CONTROLEREN!

PROJECT	Atria Gebouw		DATUM	01.04.2008	WIJZ.D	GET.	DS	PROJ.NR.
OPDRACHTGEVER	Vrije Universiteit		WIJZ.A	05.05.2008	WIJZ.E	FASE	VO	VU 7101
ONDERWERP	Balie Receptie B - Vooraanzicht		WIJZ.B	28.05.2008	WIJZ.F	AFM.	A3	TEK.NR.
			WIJZ.C		WIJZ.G	SCHAAL	1/20	21-08 1/3
HOLLANDSE NIEUWE ASTERWEG 20-b1 1031 HN AMSTERDAM T 020 6364950 F 020 6364641 INFO@HOLLANDSE-NIEUWE.COM WWW.HOLLANDSE-NIEUWE.COM								

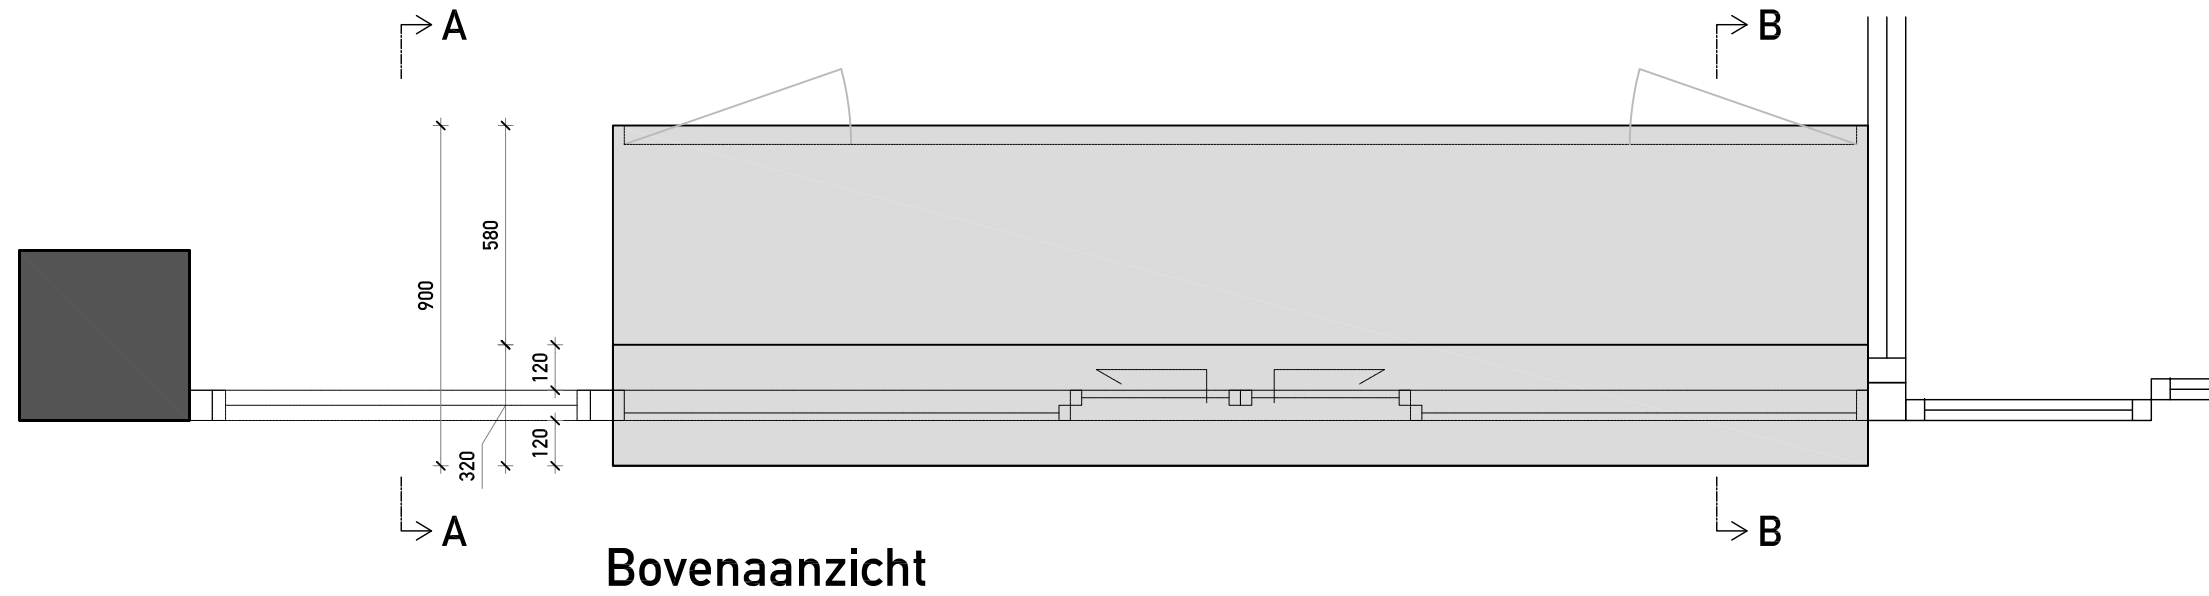


ALLE MATEN IN HET WERK TE CONTROLEREN!


PROJECT	Atria Gebouw		DATUM	01.04.2008	WIJZ.D	GET.	DS	PROJ.NR.
OPDRACHTGEVER	Vrije Universiteit		WIJZ.A	05.05.2008	WIJZ.E	FASE	VO	VU 7101
ONDERWERP	Balie Receptie B - Bovenaanzicht/Achteraanzicht		WIJZ.B	28.05.2008	WIJZ.F	AFM.	A3	TEK.NR.
			WIJZ.C		WIJZ.G	SCHAAL	1/20	21-08 3/3
HOLLANDSE NIEUWE ASTERWEG 20-b1 1031 HN AMSTERDAM T 020 6364950 F 020 6364641 INFO@HOLLANDSE-NIEUWE.COM WWW.HOLLANDSE-NIEUWE.COM								

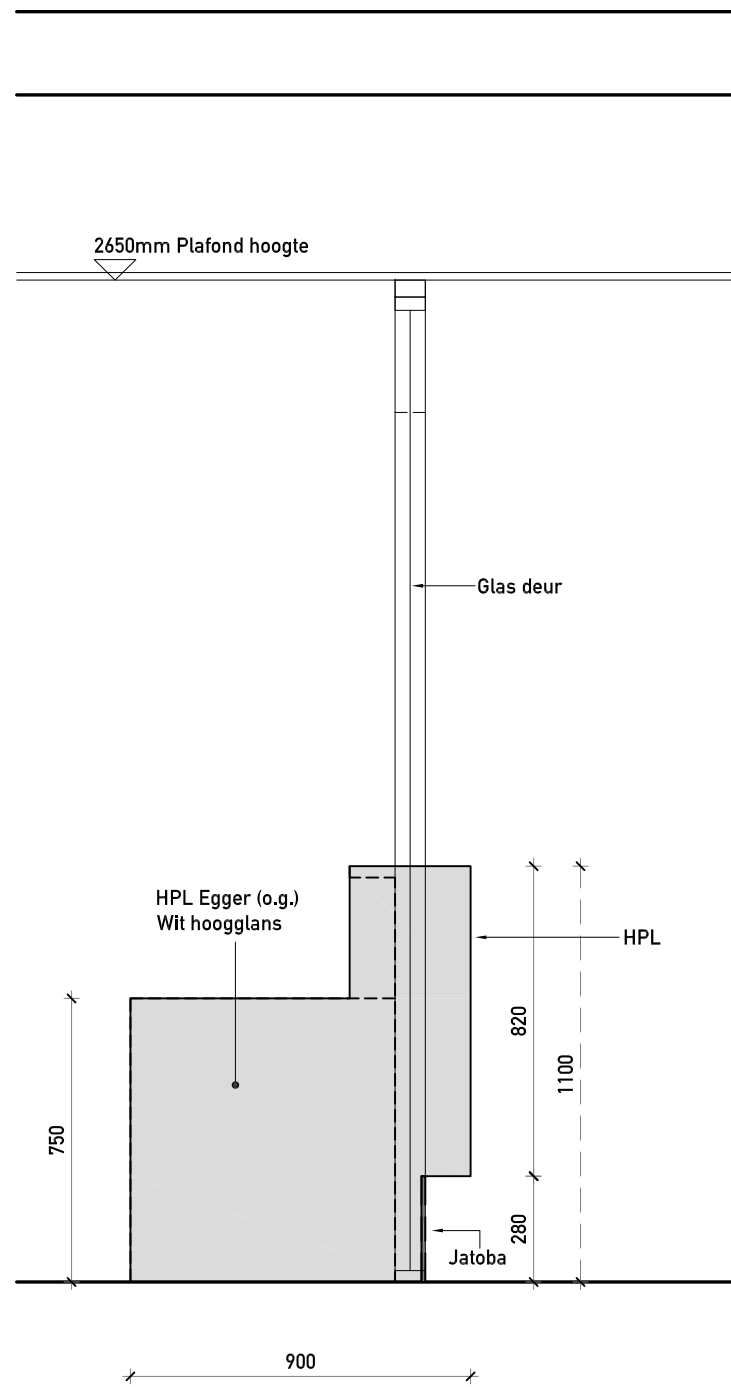

Doorsnede B-B

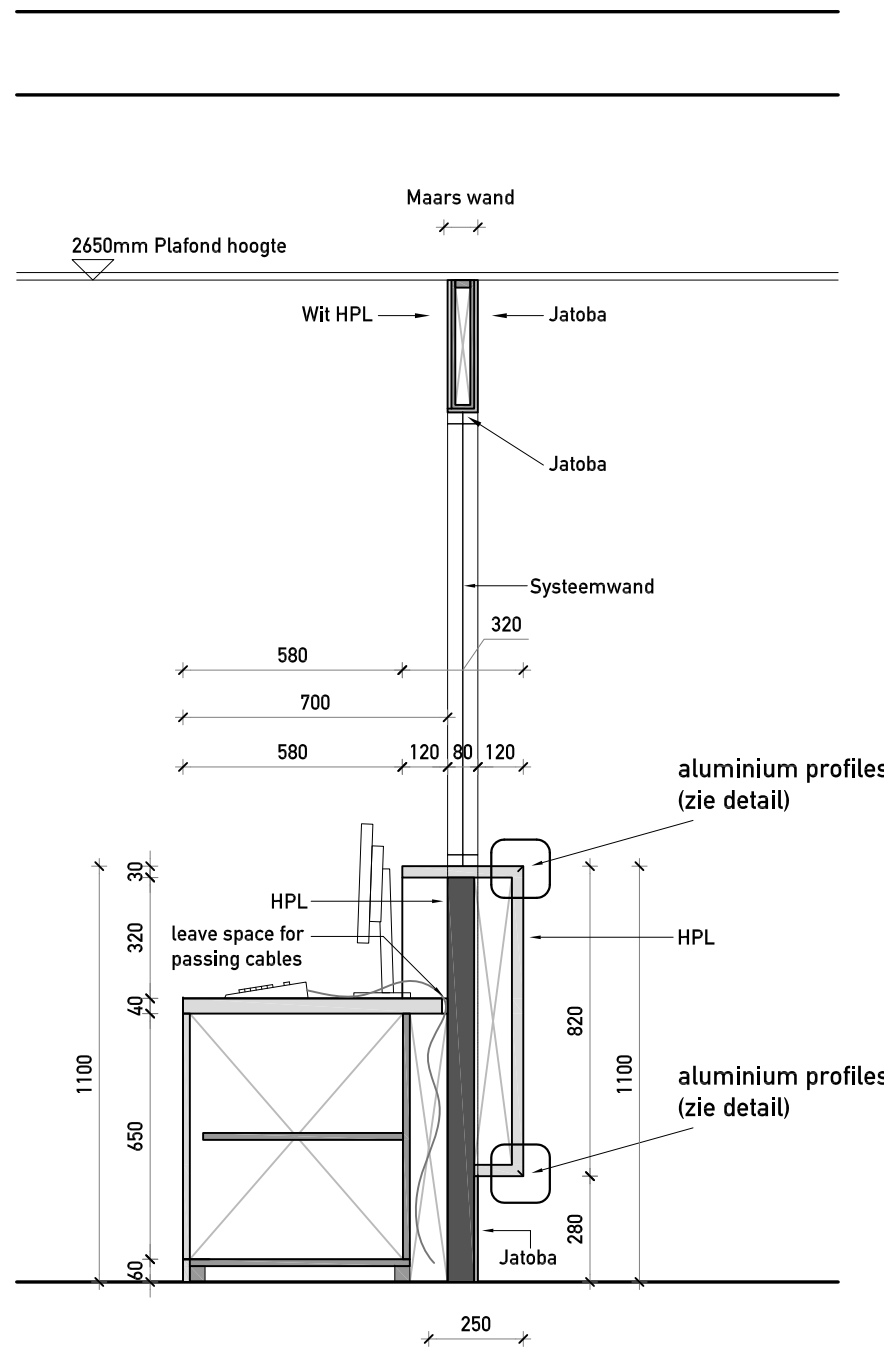

Doorsnede A-A

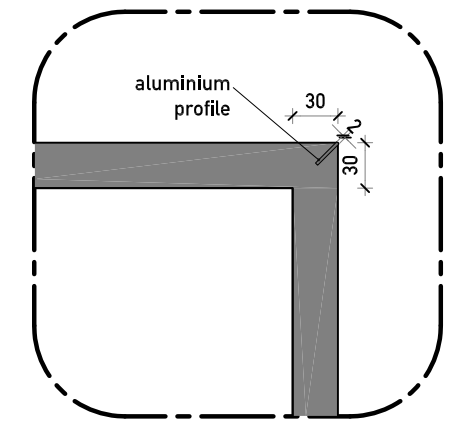

Detail  
Schaal 1:5

ALLE MATEN IN HET WERK TE CONTROLEREN!

PROJECT	Atria Gebouw		DATUM	01.04.2008	WIJZ.D	GET.	DS	PROJ.NR.
OPDRACHTGEVER	Vrije Universiteit		WIJZ.A	05.05.2008	WIJZ.E	FASE	VO	VU 7101
ONDERWERP	Balie Receptie B - Zijaanzicht/Doorsnede		WIJZ.B	28.05.2008	WIJZ.F	AFM.	A3	TEK.NR.
			WIJZ.C		WIJZ.G	SCHAAL	1/20, 1/5	21-08 2/3
HOLLANDSE NIEUWE ASTERWEG 20-b1 1031 HN AMSTERDAM T 020 6364950 F 020 6364641 INFO@HOLLANDSE-NIEUWE.COM WWW.HOLLANDSE-NIEUWE.COM								