

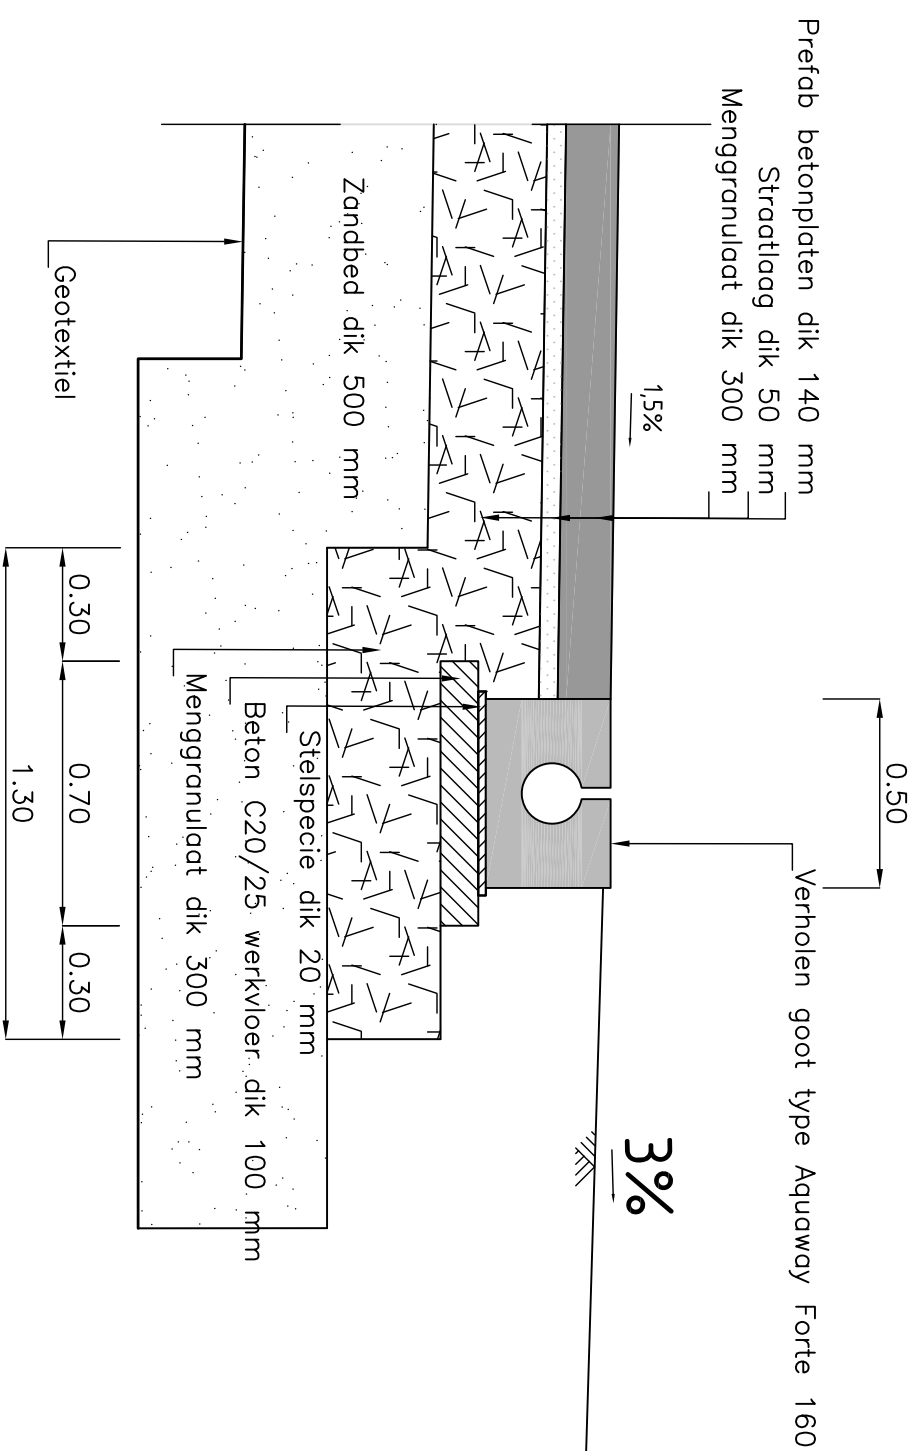


- ALGEMENE UTMANGSPUNTEN.**
- Alle maten in meter, tenzij anders is aangegeven
 - Alle hoogtematen in meter T.o.v. N.A.P.
 - Alle hoeken in het 360 graden stelsel
 - De maten en pellen in het werk controleren en afwijkingen melden bij de directeur
 - De gebruikte tekststandaard is de NLT5

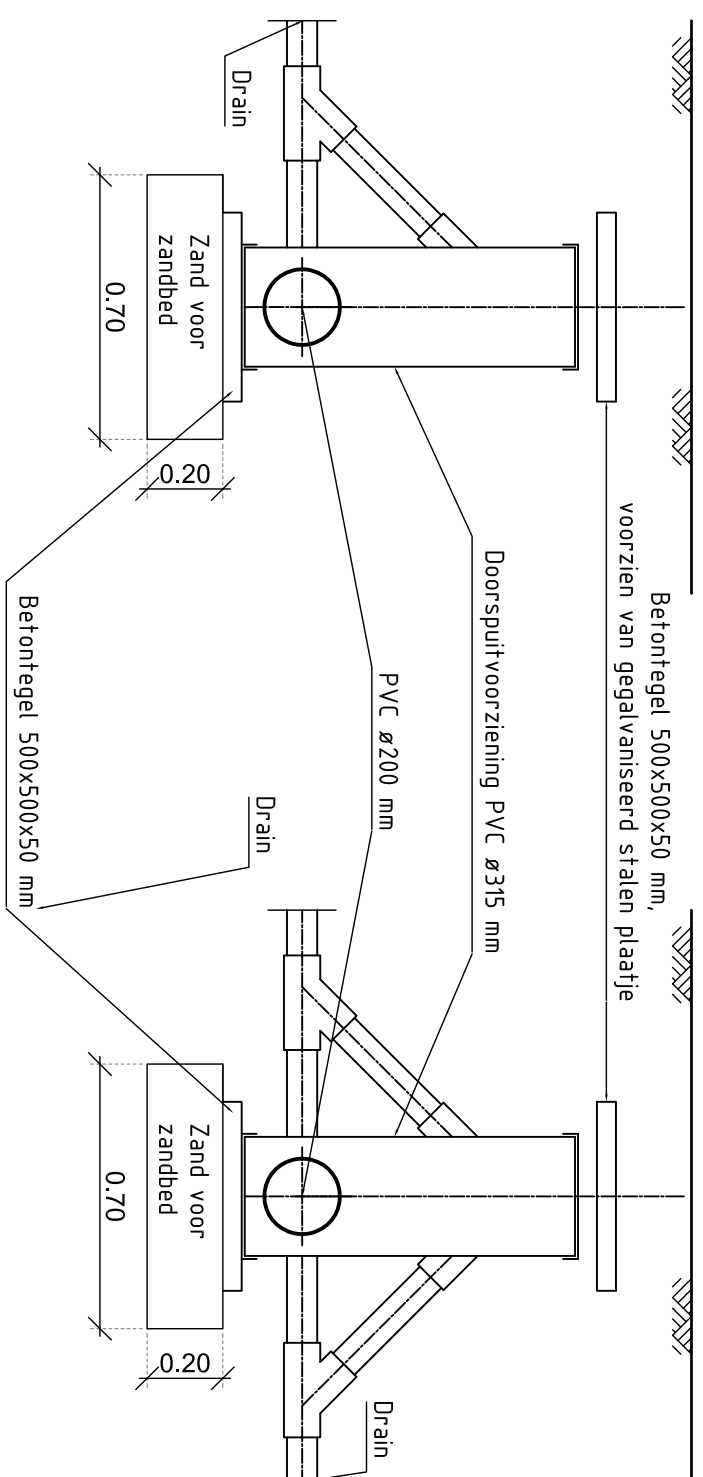


DETAIL: DOORSNEDE VERHOLEN GOOT

School 1:20

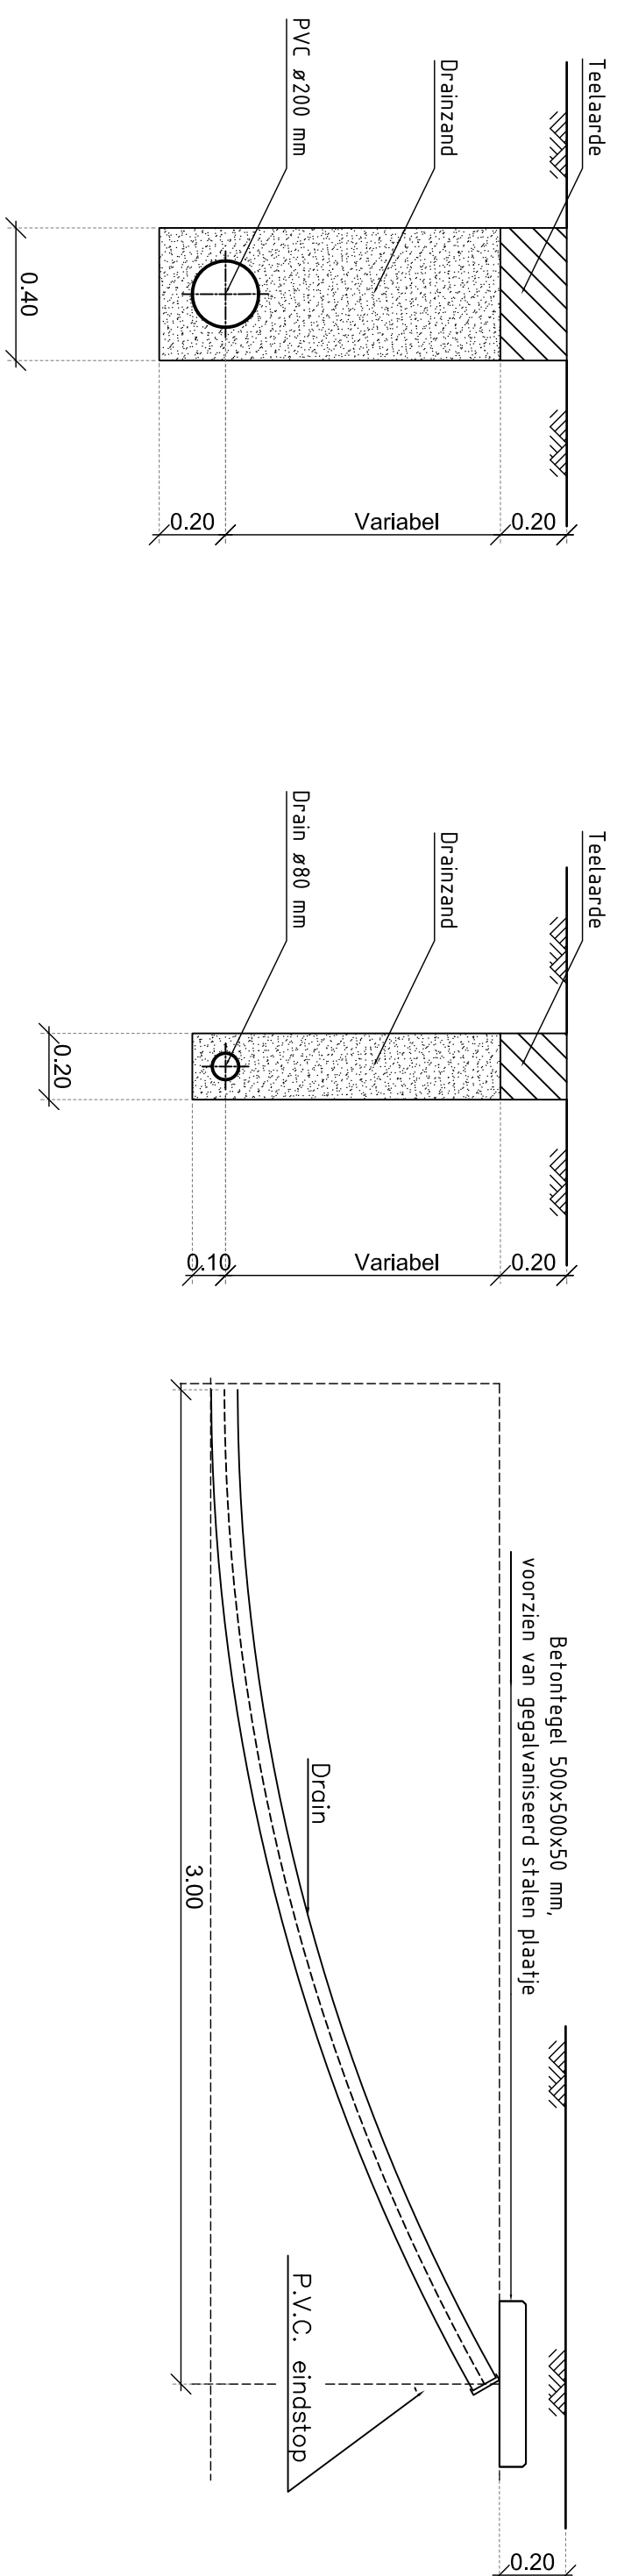


Principledetail drainage

1:20

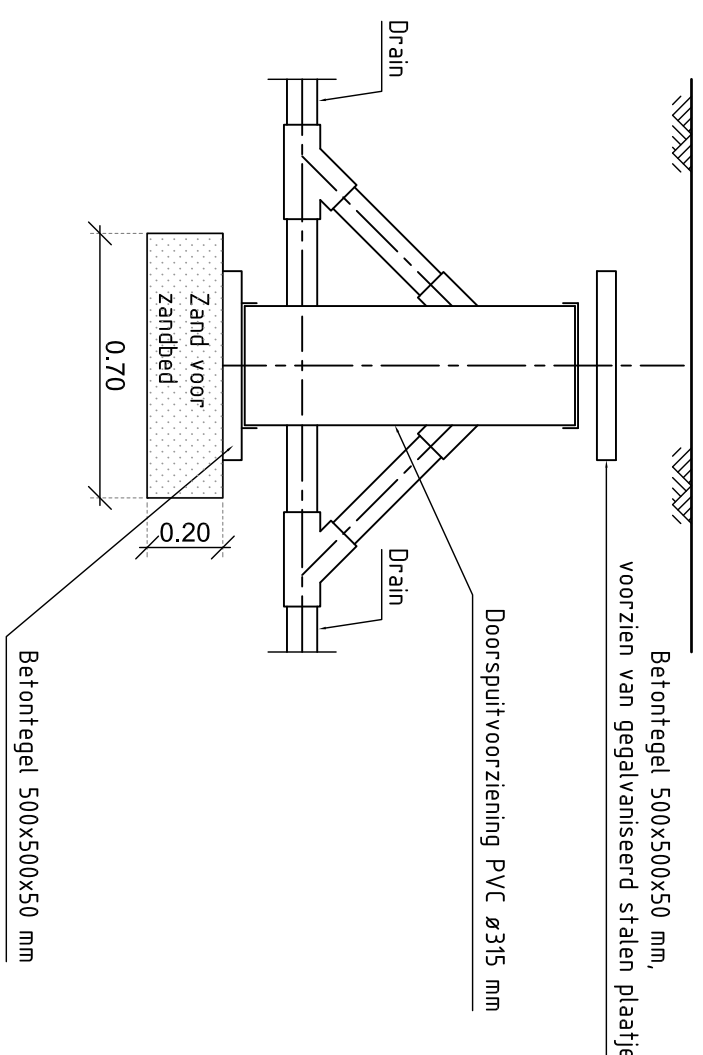


DETAIL DOORSPUITPUT DRAINAGE

SCHAL 1:2

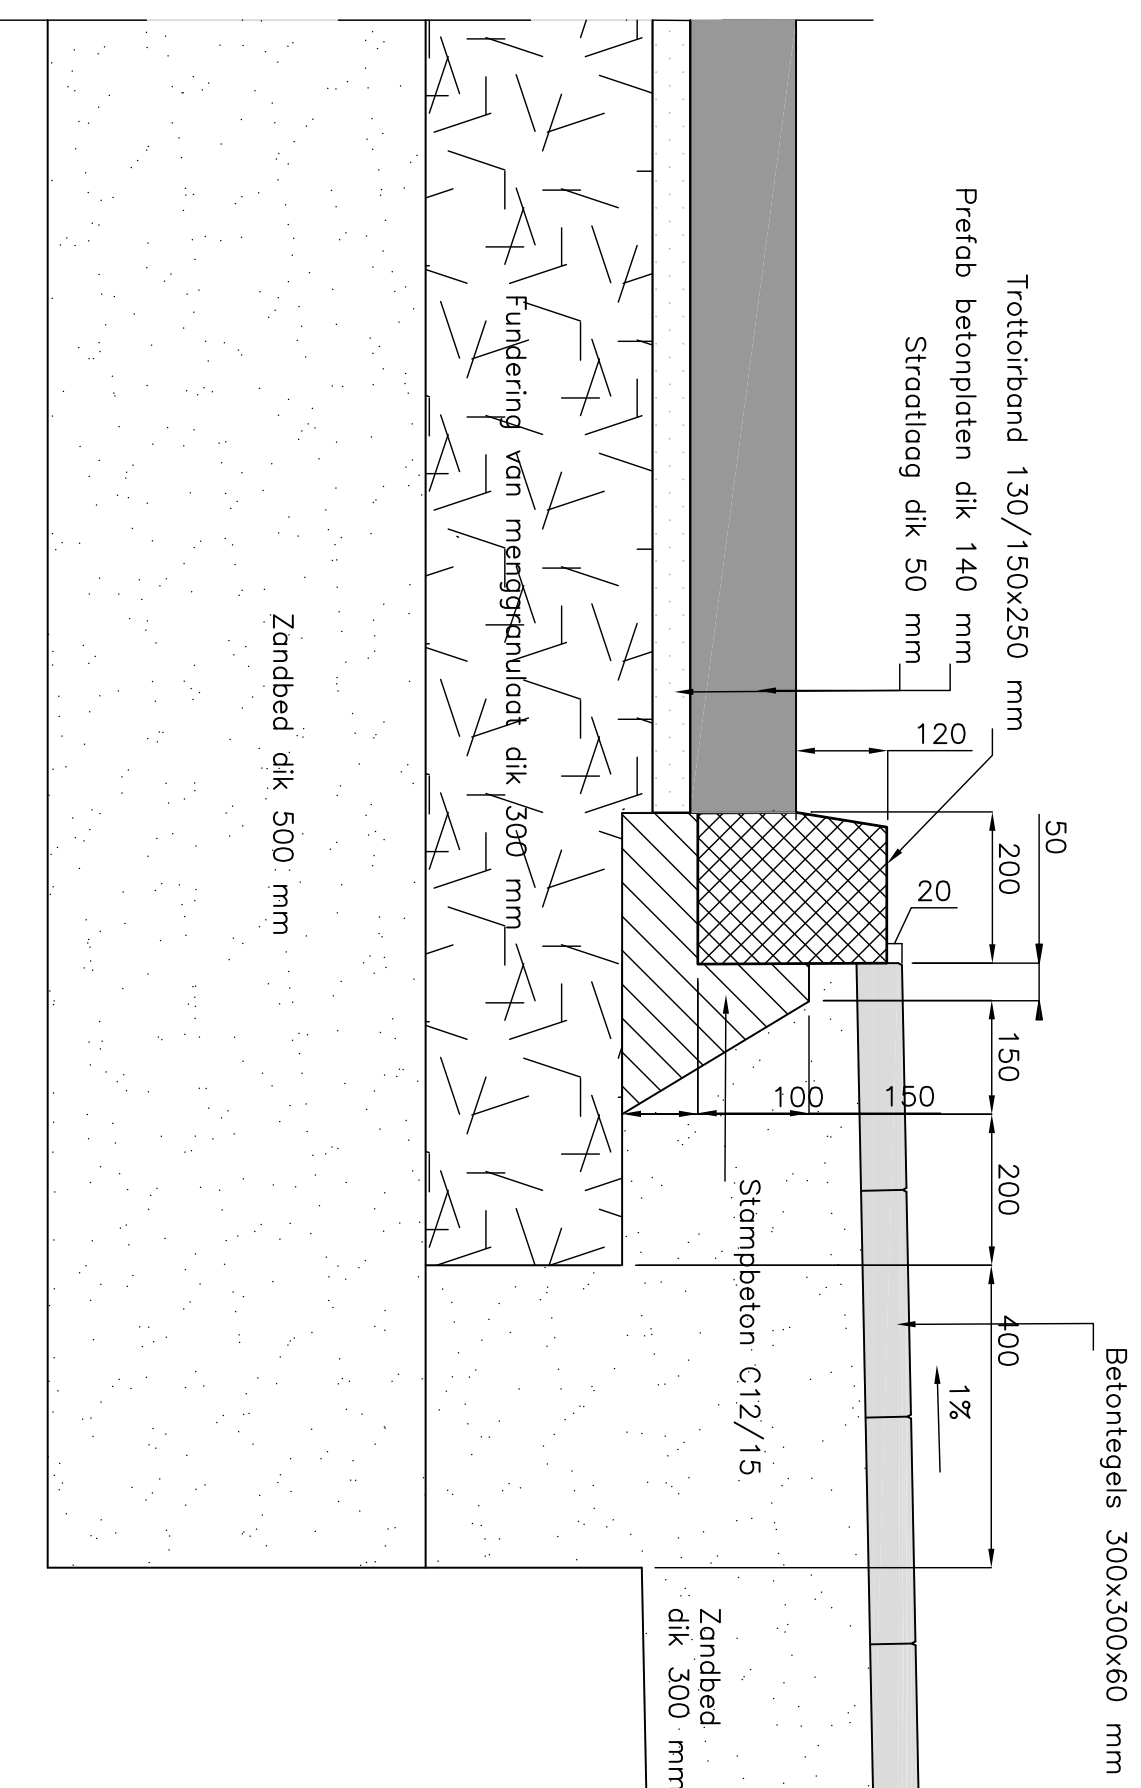

DETAIL FUNDERINGSCONSTRUCTIE PREFAB BETONPLATEN MET TROTTOIRBAND

Schadl 1:10

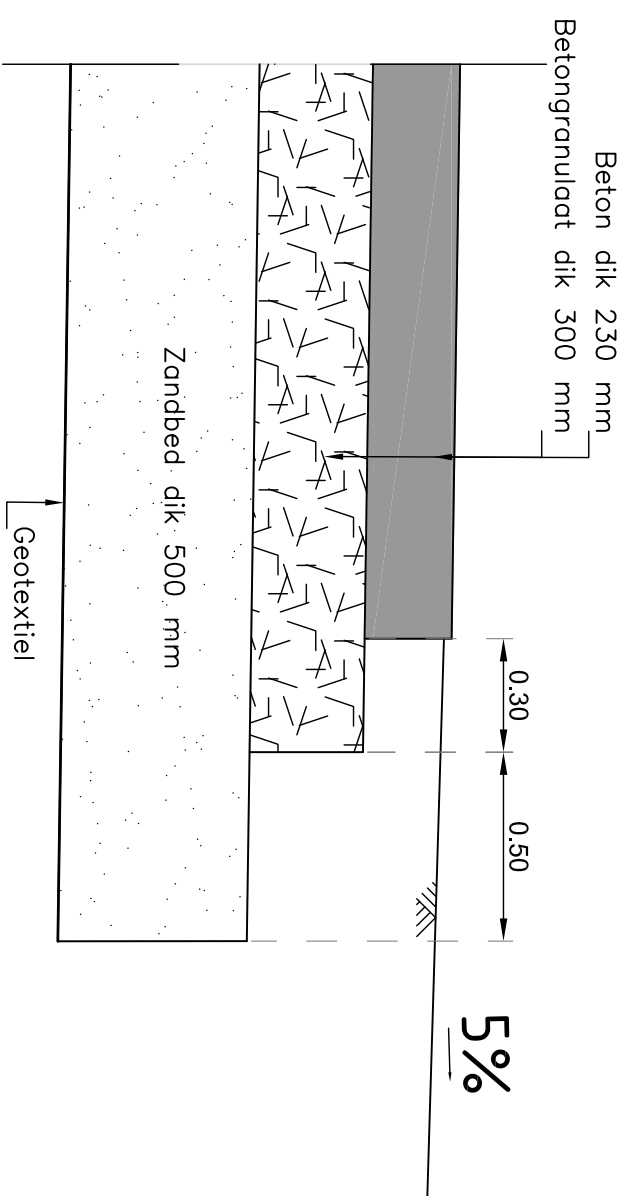

DETAIL FUNDERINGSCONSTRUCTIE BETONVERHARDING

Schadl 1:20

[illegible]