



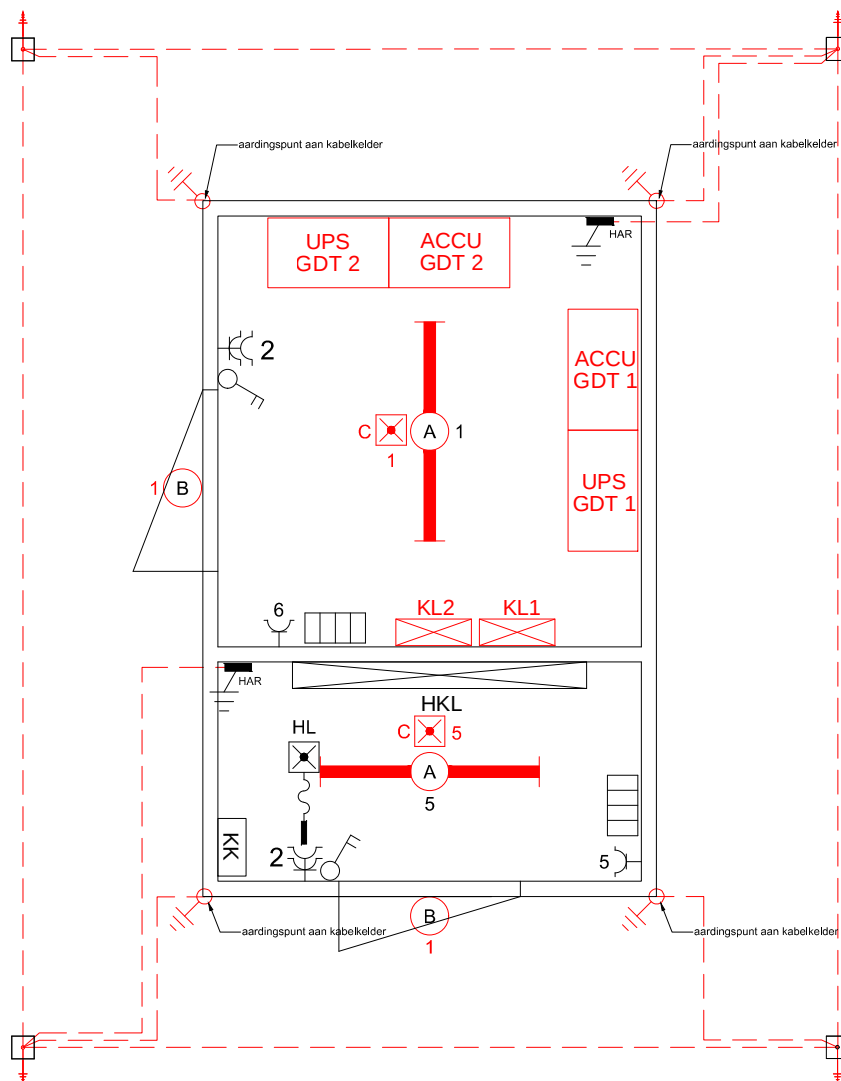

ALGEMENE- EN NOODVERLICHTINGSARMATUREN					
code	fabrikaat	type	aantal / bron / vermogen	licht-kleur	opmerkingen
A	Tilke	NEXTREMA 400WFS T1W PC ET	LED 40W	640	-
B	Farnes	MDP-TUPC 1PK-1 METALIC	LED 44W	640	met lichtsensor
C	Farnes	PHD 1PK-1	LED 44W	640	-
HL	-	-	-	-	Handlamp

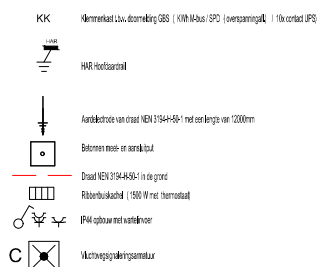

Aanleg opstelplatforms SETSS en GDT op
Vliegbasis Leeuwarden
Onderwerp: installaties gebouw C230 t.b.v. 2x GDT

Rijksvastgoedbedrijf
Directie - Vastgoedbeheer
www.rijksvastgoedbedrijf.nl
088 115 80 00

Projectnr.: 405-20974
Get.: A.A.E.
Gec.: W. de Bruin

Formaat: A4
Schaal: 1:50
Datum: 26-04-2021

Blad:
E7