


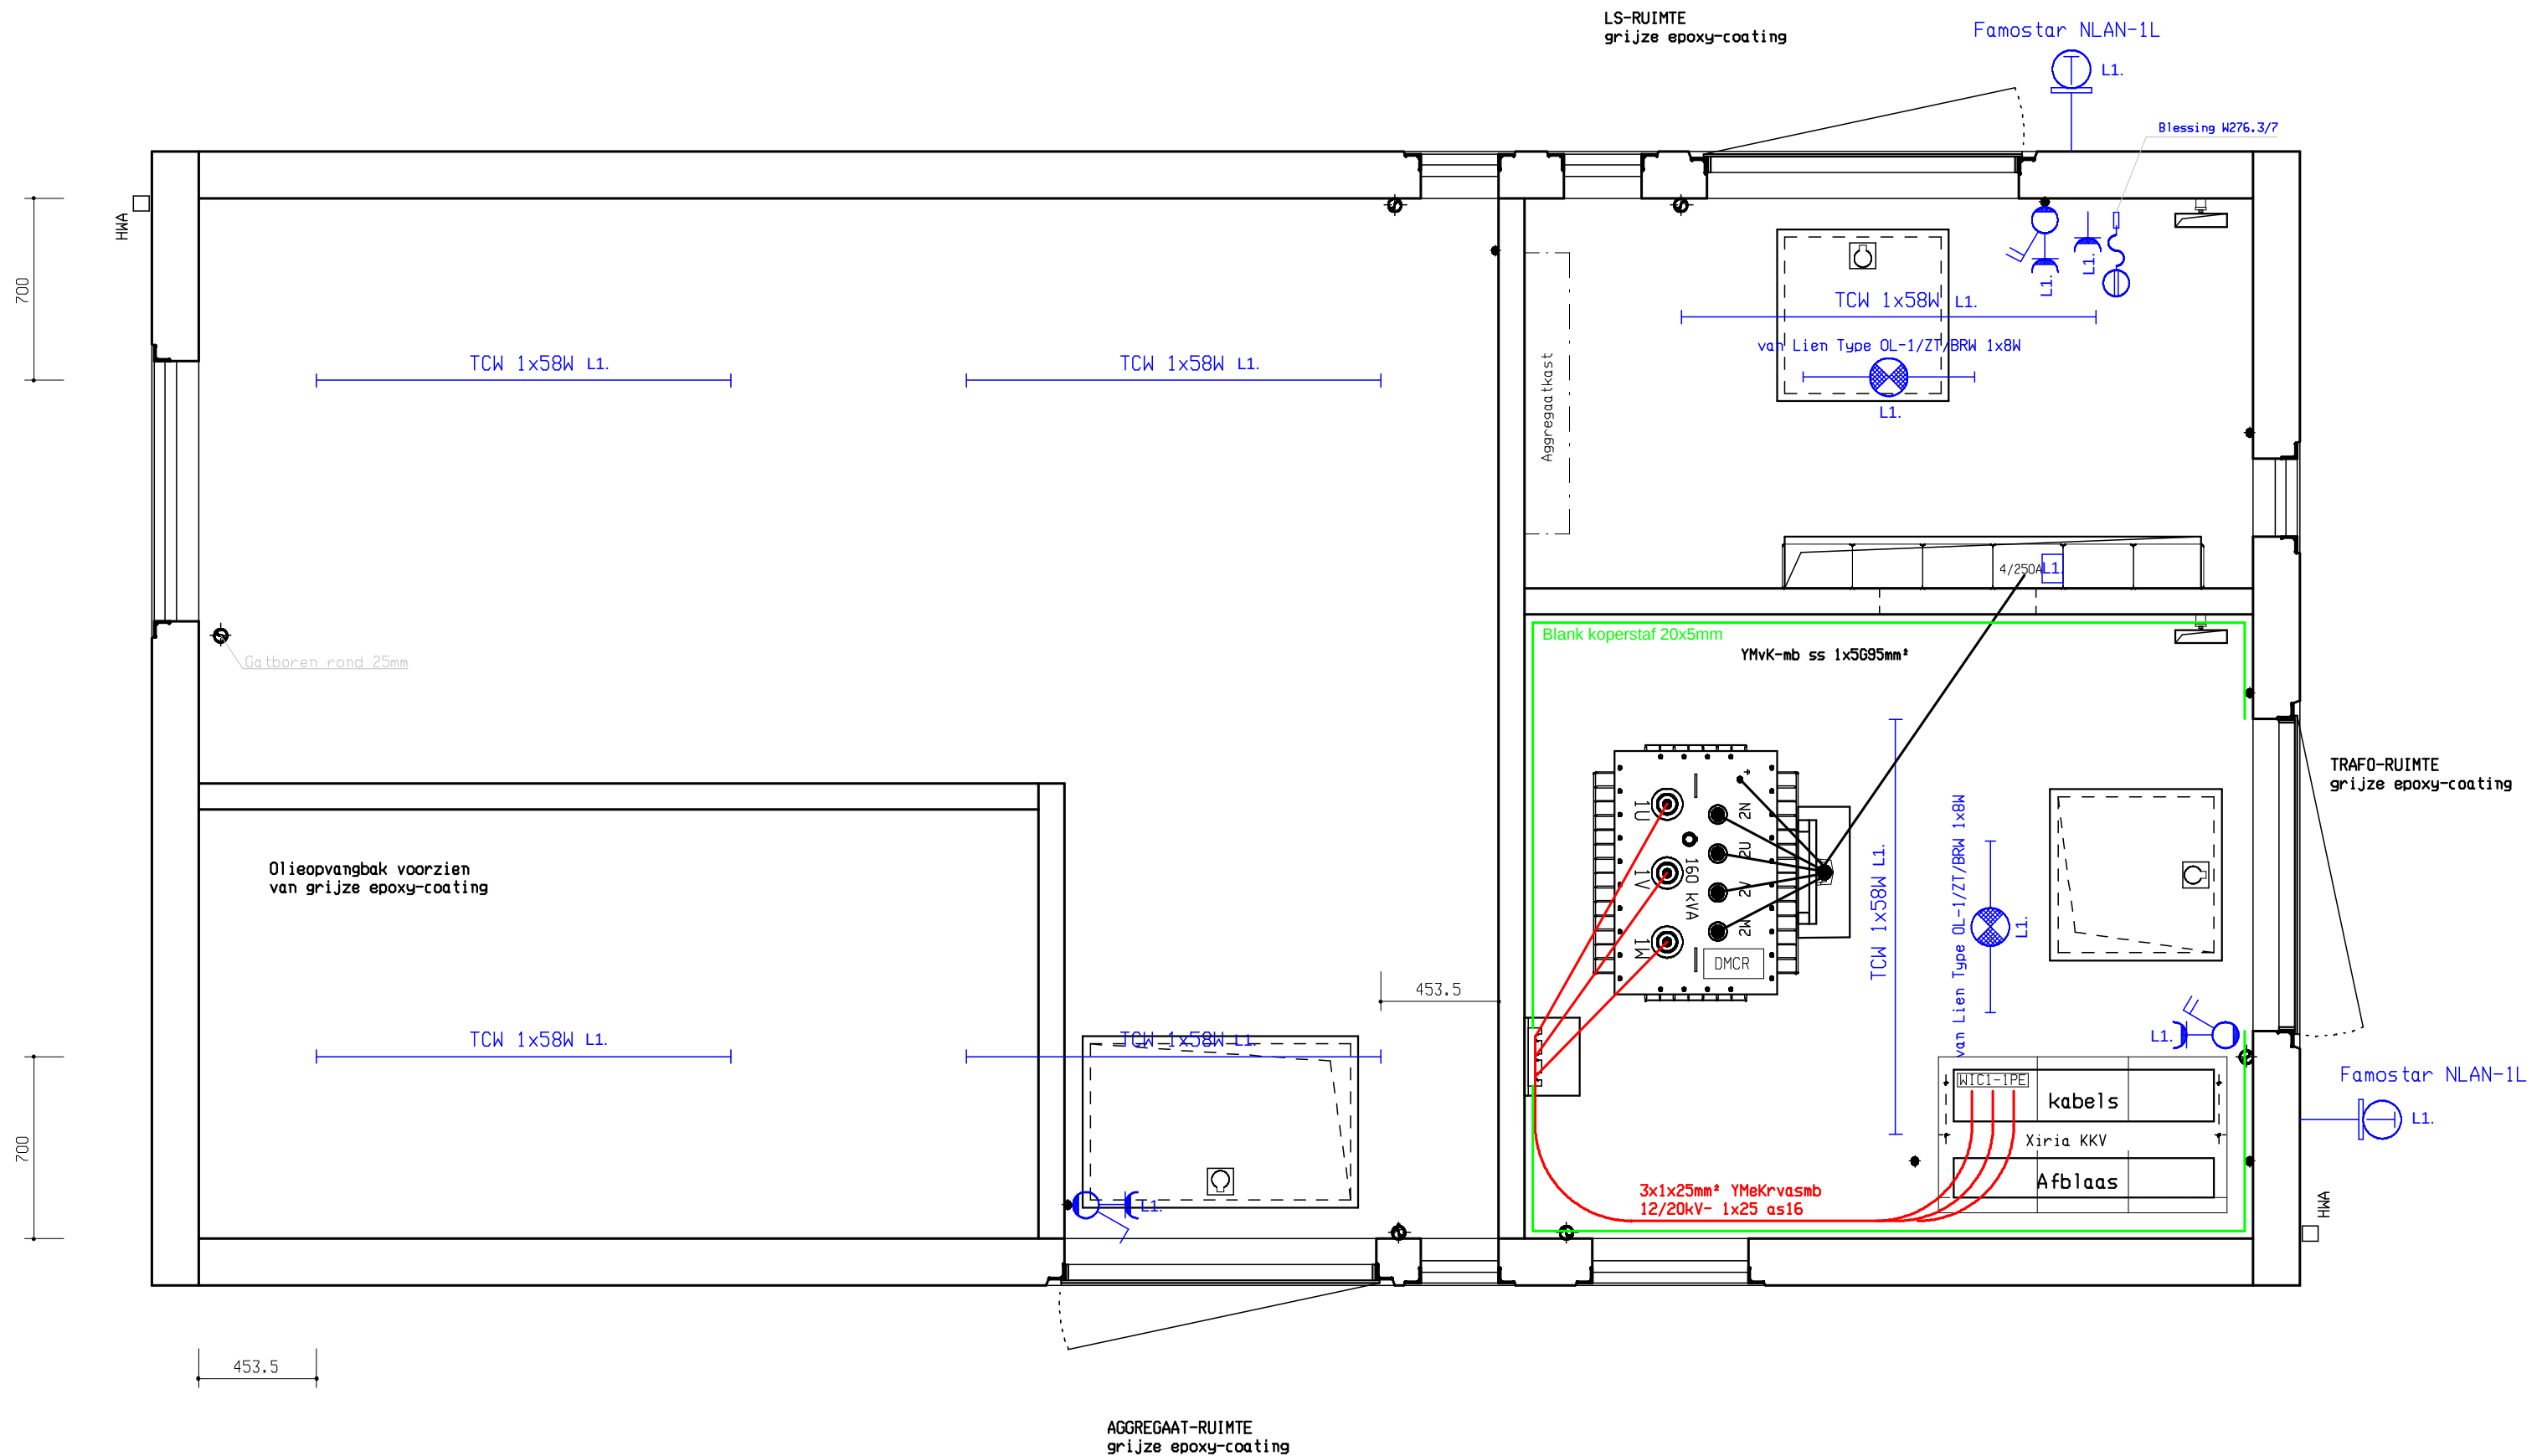

AKA-GRÄPER TRANSFORMATORSTATION L= 8.26 x B= 4.36 x H= 3.51 m

A	20-11-'09	GB	rev.	wijziging	klant:	Schuuring Harderwijk	
					project:	Vliegbasis Leeuwarden	
					onderwerp:	Installatie Tekening	
					getekend:	GB	formaat: A3
A	20-11-'09	GB	rev.	wijziging	datum:	10-11-'09	schaal: 1 : 25
					maten in:	mm	tek.nr. 290567
					Deze tekening is het eigendom van Alberts & Kluit B.V. en mag niet gereproduceerd of gebruikt worden voor andere doeleinden dan waarvoor deze is verstrekt.		

AKA

Keersluisweg 41
1332 EE Almere
Postbus 1434
1300 BK Almere
T+31(0)36-54 950 60
F+31(0)36-54 950 99
info@aka.nl
www.aka.nl