


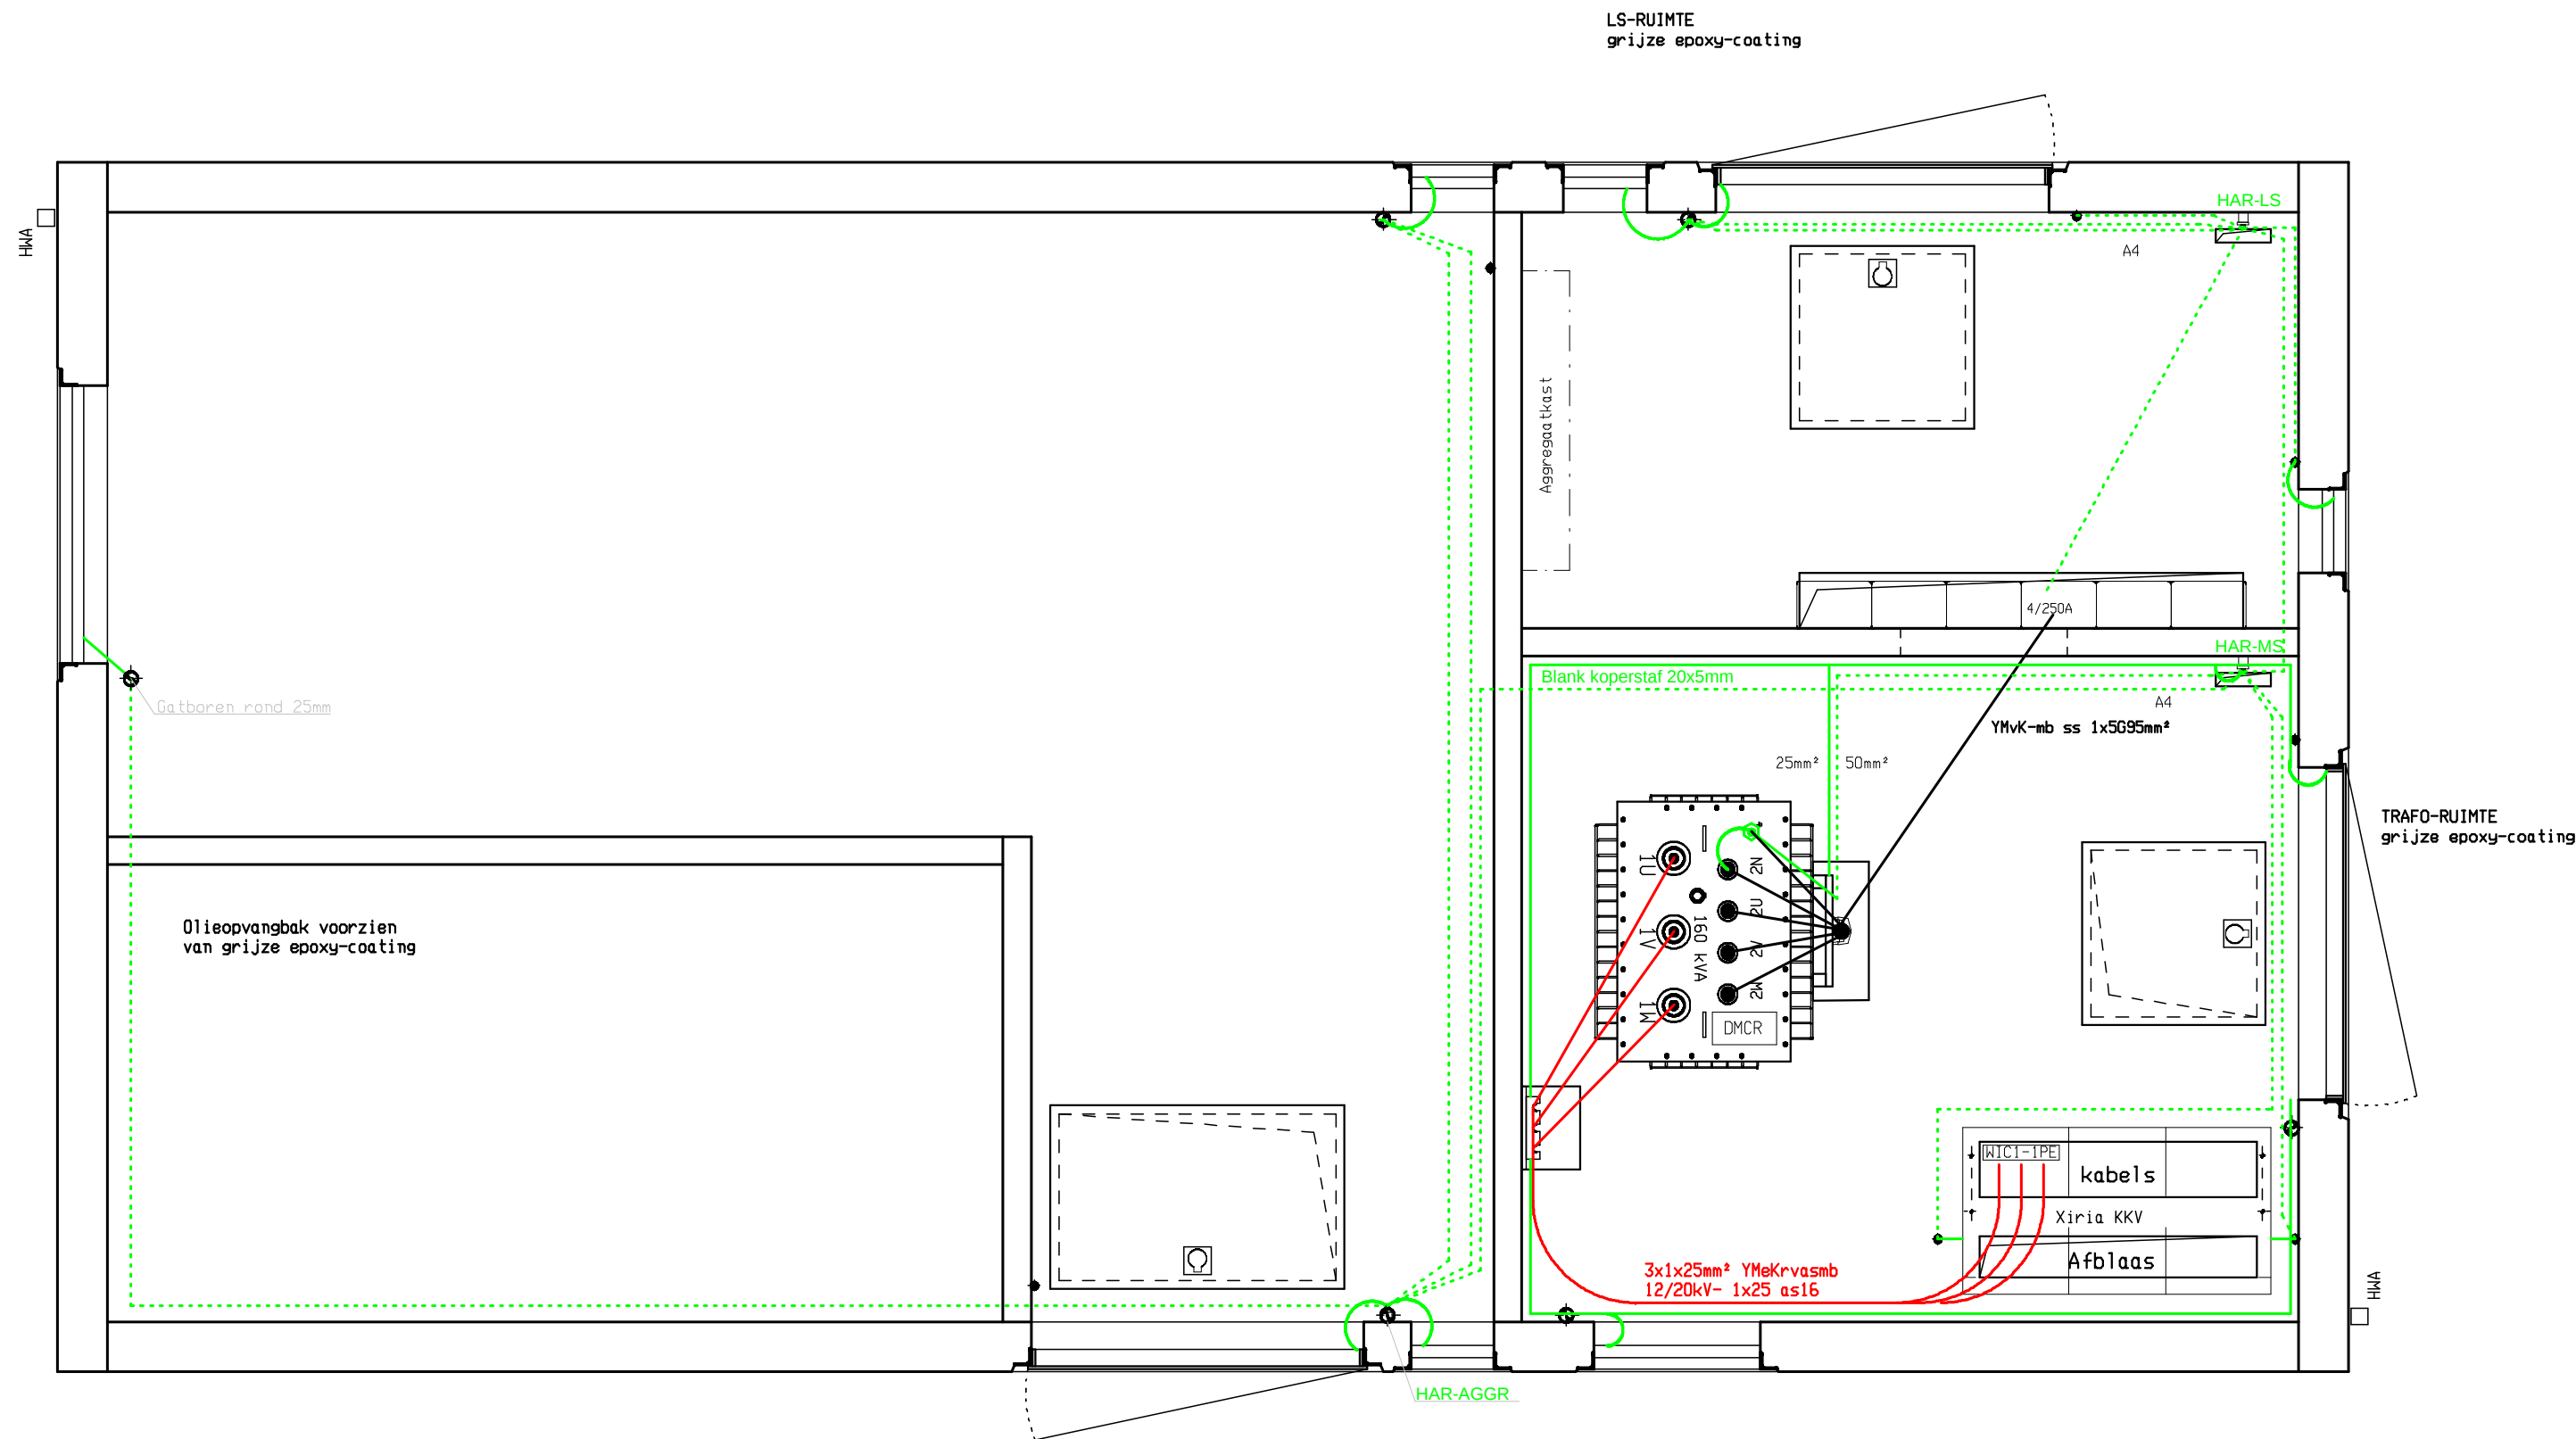

RINGAARDE:
 Ringaarde rondom in de trafo-ruimte van het station
 gelegd d.m.v. blank koperstaf 20x5mm. De ringaarde
 is d.m.v. klemverbindingen verbonden met:

 Deuren en roosters: 25mm²
 Overige metalen delen: 25mm²
 HAR: 50mm²
 HEA-I-M12: 50mm²

 Eén HAR gemonteerd in de trafo-, Aggregaat- en LS-ruimte
 aangesloten op:

 Transformator 50mm²
 MS-installatie 50mm²
 LS-verdeling 50mm²
 HAR: 50mm²
 HEA-I-M12: 50mm²

AKA-GRÄPER TRANSFORMATORSTATION L= 8.26 x B= 4.36 x H= 3.51 m					
		A	20-11-'09	GB	klant: Schuuring Harderwijk
					project: Vliegbasis Leeuwarden
					onderwerp: Aarding Tekening
					getekend: GB formaat: A3 ordernr.: 29.7.0843
		A	20-11-'09	GB	datum: 12-11-'09 schaal: 1 : 25
					maten in: mm tek.nr. 290570

AKA

Keersluisweg 41
 1332 EE Almere
 Postbus 1434
 1300 BK Almere
 T+31(0)36-54 950 60
 F+31(0)36-54 950 99
 info@aka.nl
 www.aka.nl