



Situatieschets

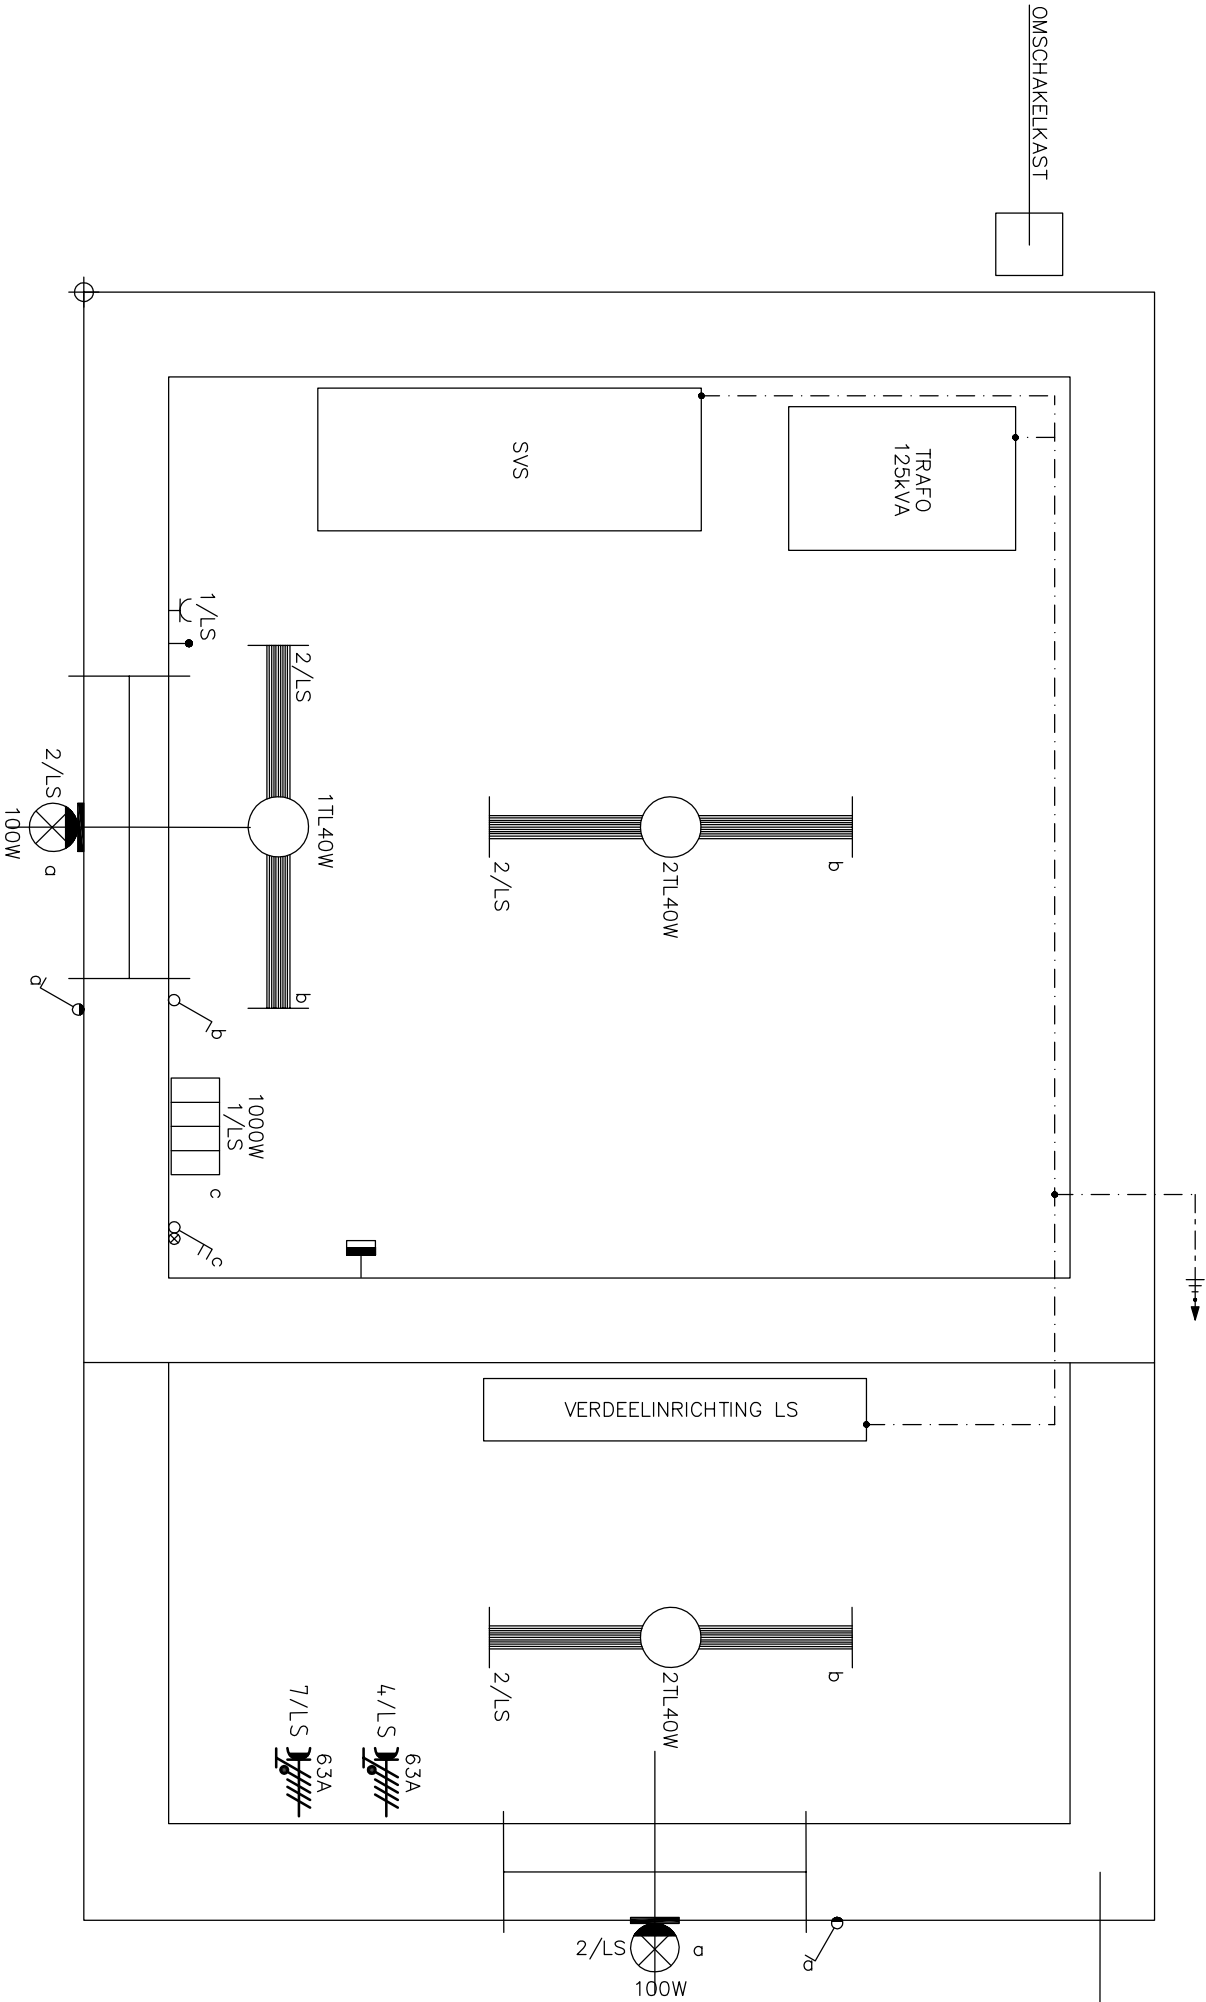

Rev.	Omschr.	Datum.	Get.	A	WCD CEE 63A 24-4-18 UNICA

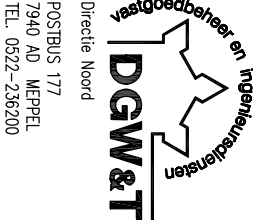

OBJECT: VLEGBASIS LEEUWARDEN			DATUM: 11-09-03		
OMSCHRIJVING: TRAFOSTATION 16			GET: AMEC SPIE		
INSTALLATIE TEKENING			PROJ: 313.1.0020		
ALGEMEEN			OBJECT: T16		
SCHAAL: 1:25		TEKENINGNUMMER:		REV.	
FORMAAT: A3		E-2003T16-001		O	

