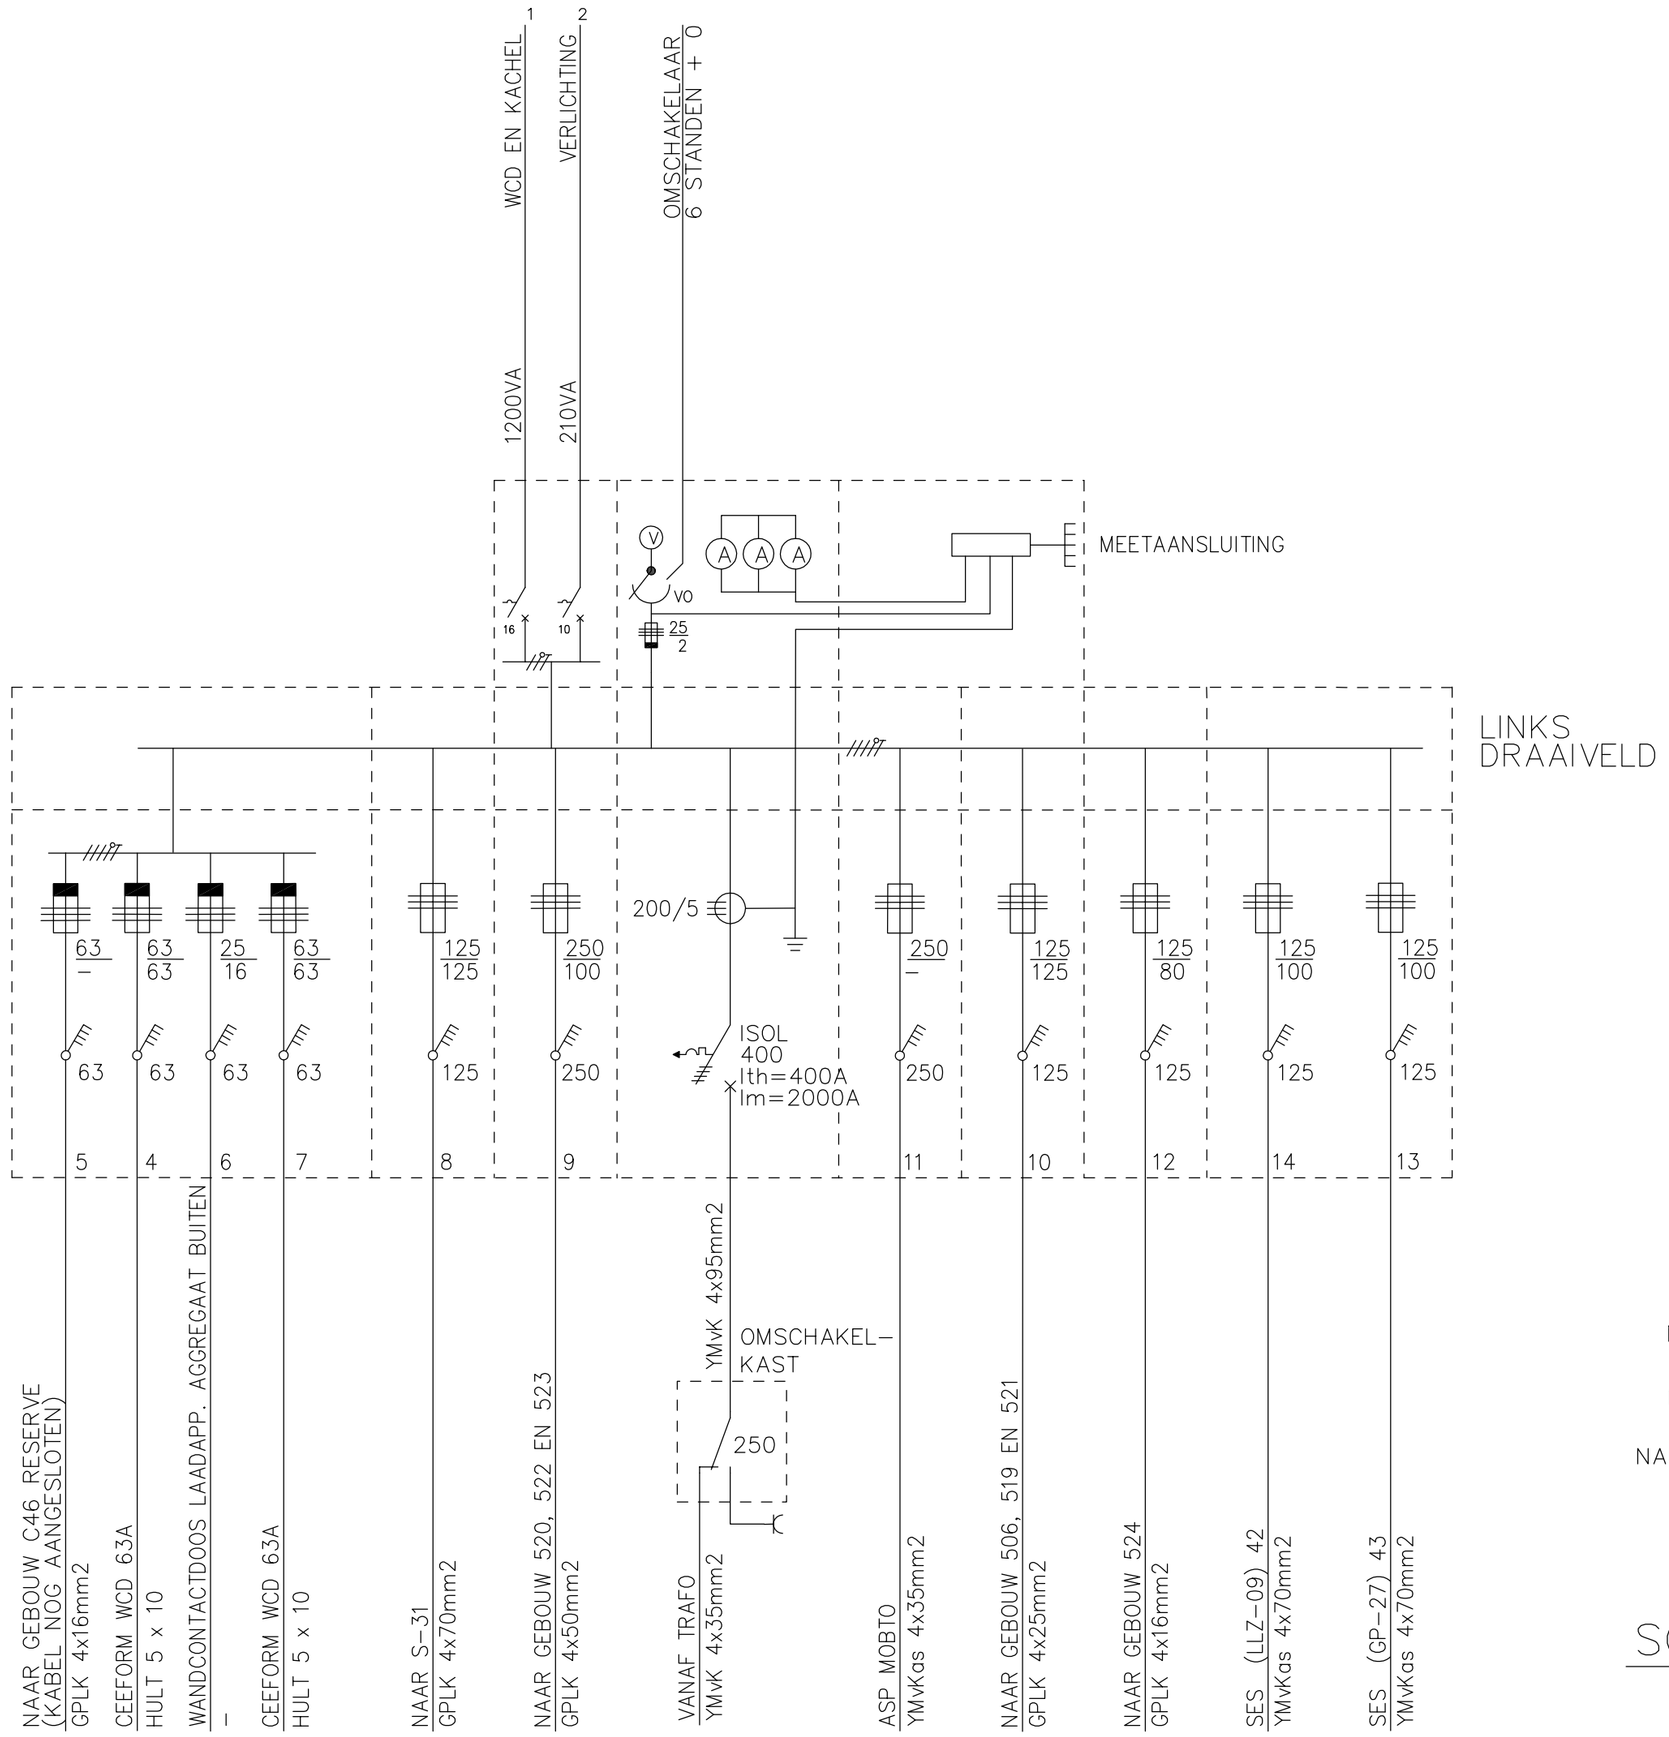

VERDEELINRICHTING LS

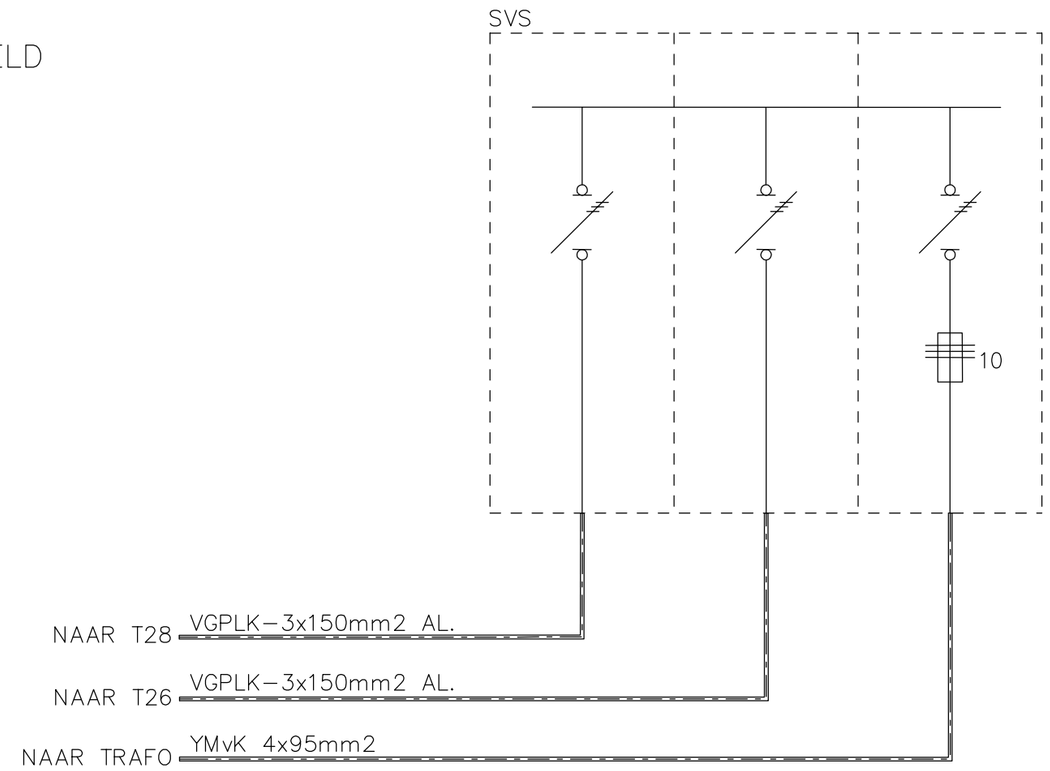

SCHEMA M.S.-SCHAKELINSTALLATIE IN TRAFO T16

amec spie

D				
C	WCD CEE 63A	24-4-18	UNICA	
B	Wijziging GRA	20-9-2011	WdB	
A	Controlle	20-8-7	T.Verb	
Rev.	Omschr.	Datum	Get.	

DGW&T Directie Noord
POSTBUS 177
7940 AD MEPPEL
TEL. 0522-236200

OBJECT: VLIEGBASIS LEEUWARDEN		DATUM: 11-09-03
OMSCHRIJVING: TRAFOSTATION 16		GET: AMEC SPIE
INSTALLATIESCHEMA		PROJ: 313.1.0020
VERDEELINRICHTING LS		OBJECT: T16
SCHAAL: NVT	TEKENINGNUMMER:	REV.
FORMAAT: A2	E-2003T16-002	0